



Profil 1
Station 0+003

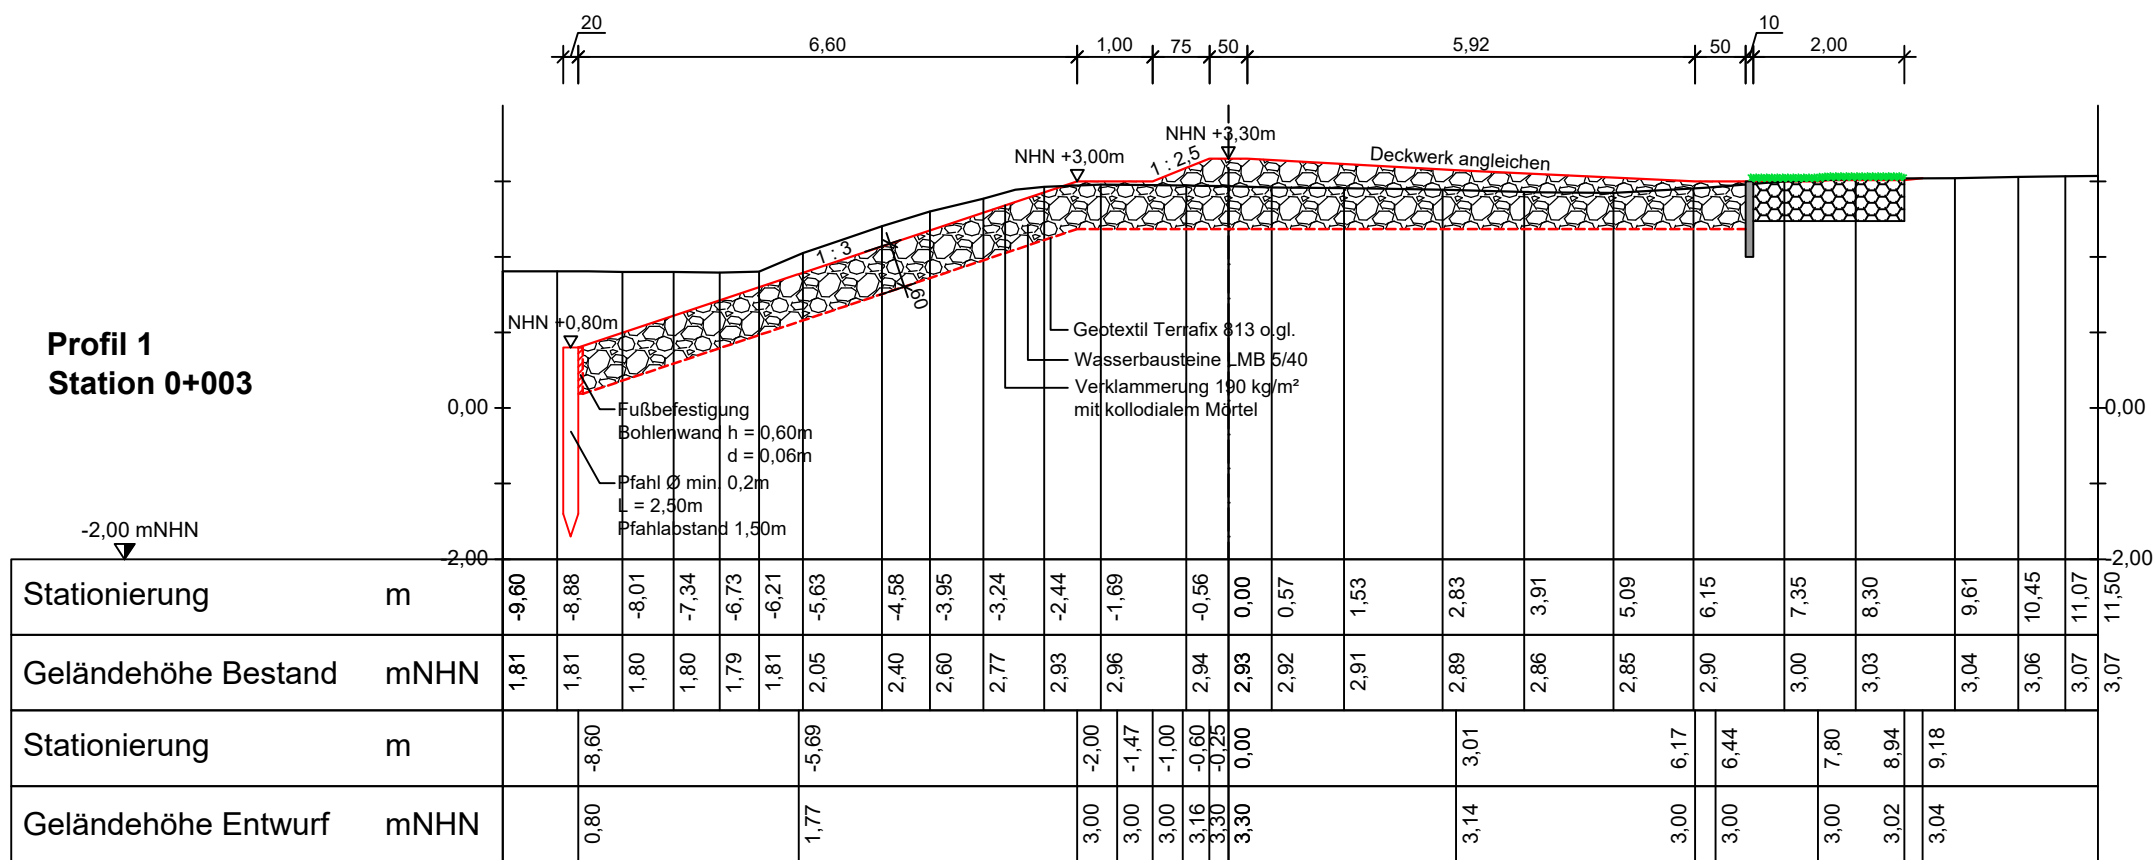

Profil 2
Station 0+020

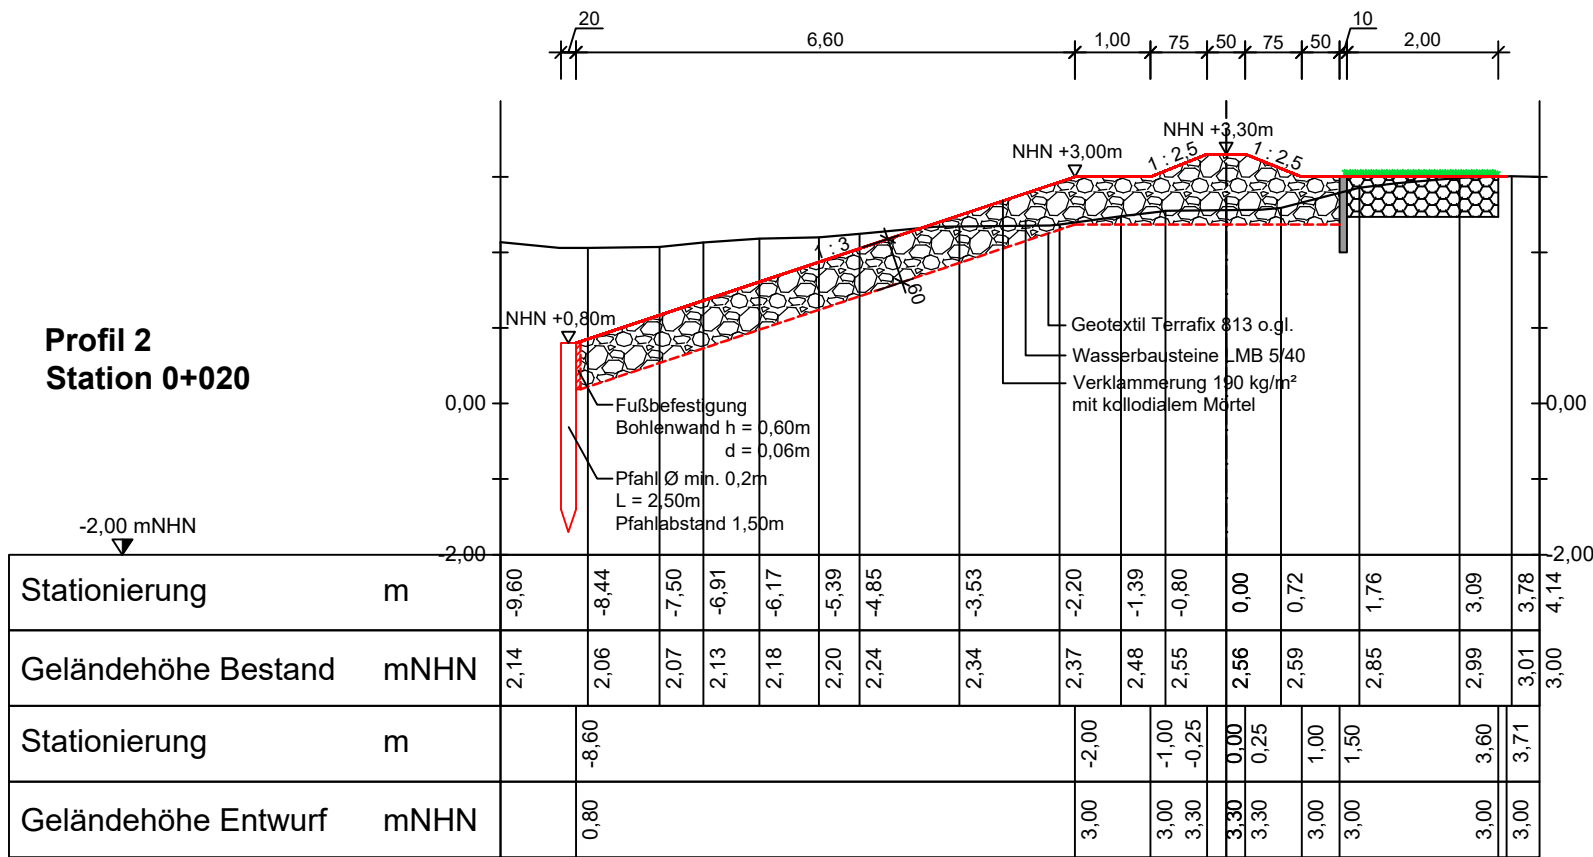


Legende:



- Deckwerk
- Gabionenkörbe



3			
2			
1			
Nr.	Art der Änderung / Ergänzung	Datum	Name



Deichverband Land Wursten Landkreis Cuxhaven	
Ufersicherung Padingbüttel	
Antrag auf Planfeststellung	Höhenbezug: NHN Koordinatensystem: UTM
Profil 1 +2 Anschluss Süd	Maßstab: 1:100 Anlage: 2.4.2 Blatt: 1
Aufgestellt: Stade, den 24. Juli 2024	Datum: Unterschrift:
Niedersächsischer Landesbetrieb für Wasserwirtschaft, Küsten- und Naturschutz - Betriebsstelle Stade - 21680 Stade, Harsefelder Straße 2, Tel. 04141/601-0	gezeichnet: 24.07.2024 Katt
geprüft:	bearbeitet: 24.07.2024 Rautenberg

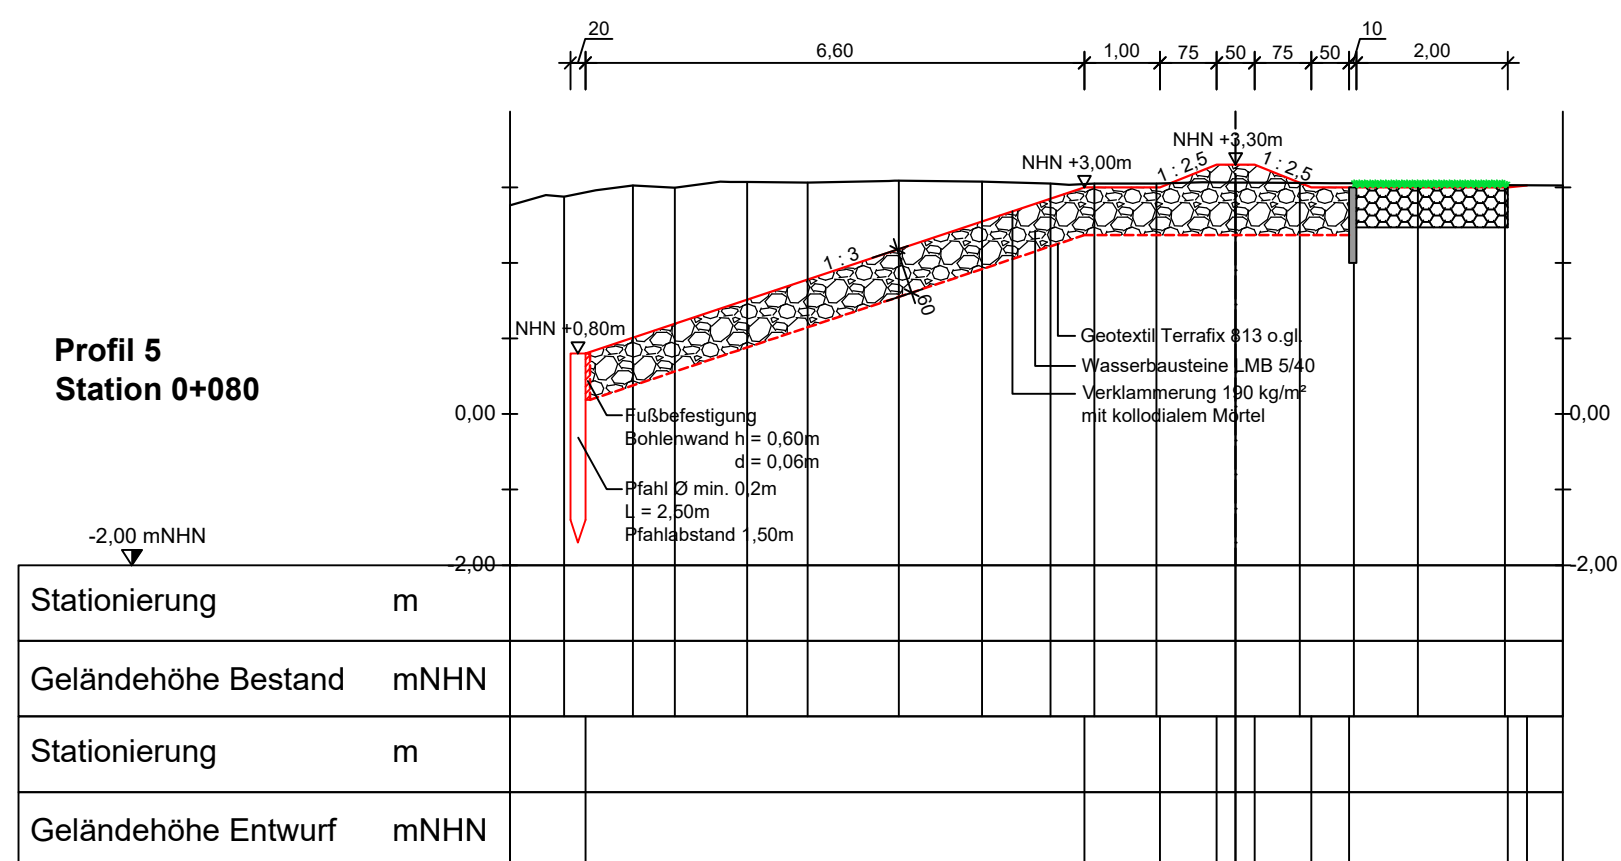

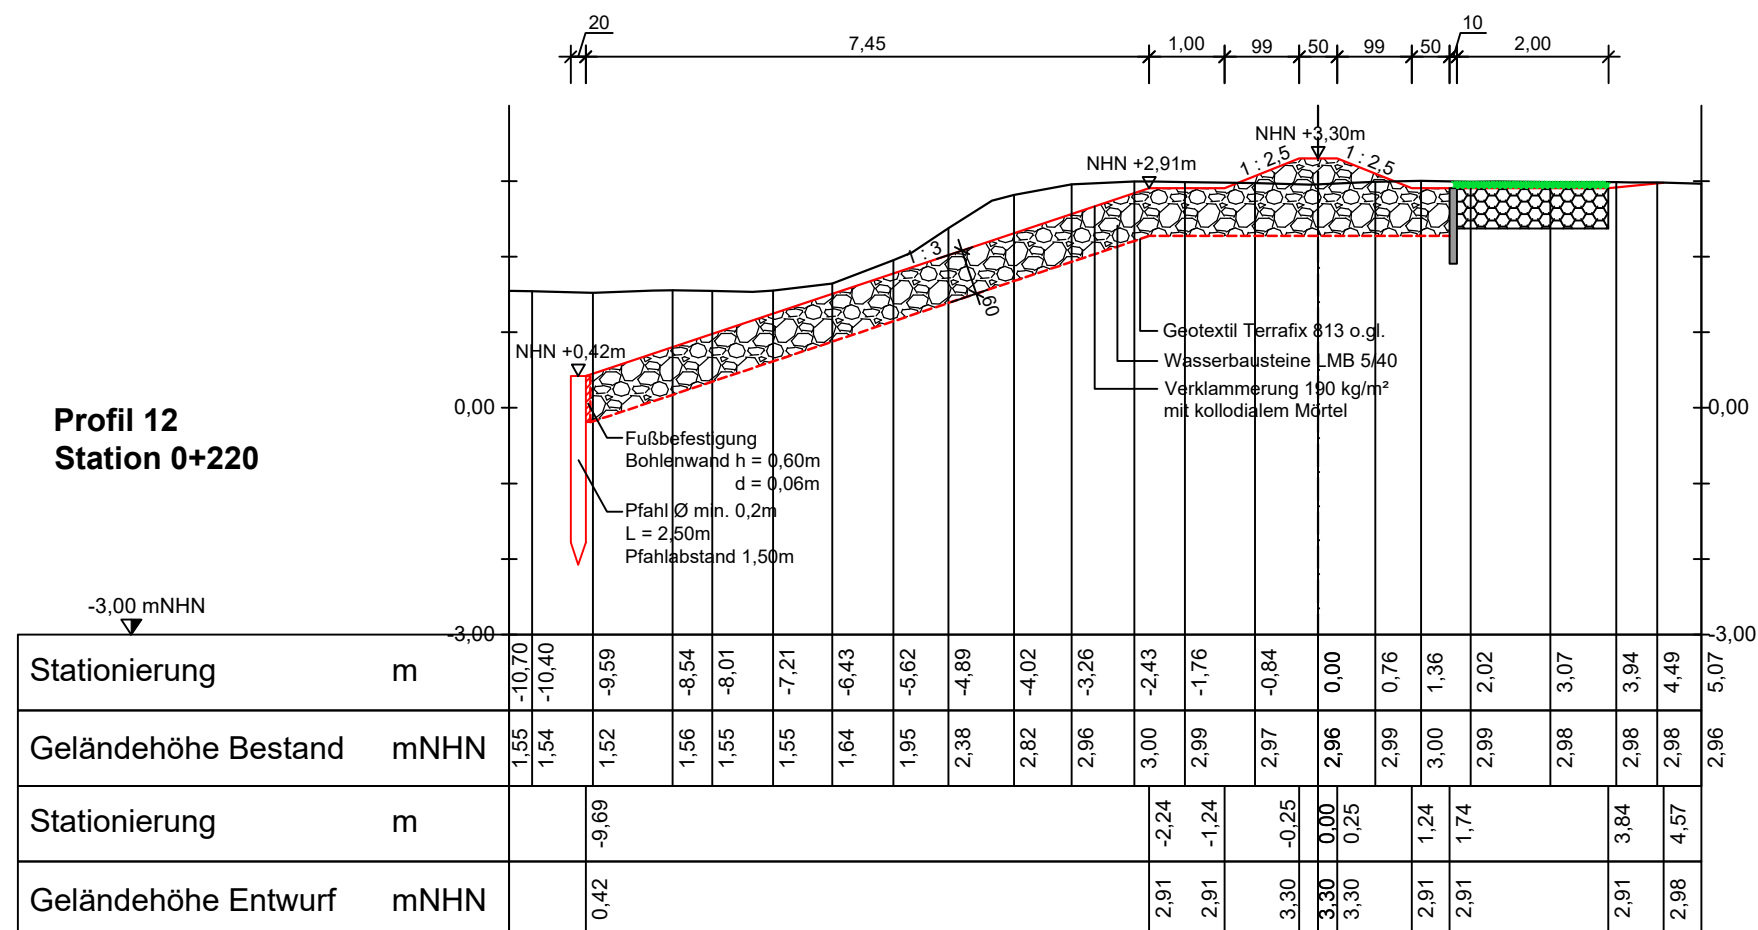
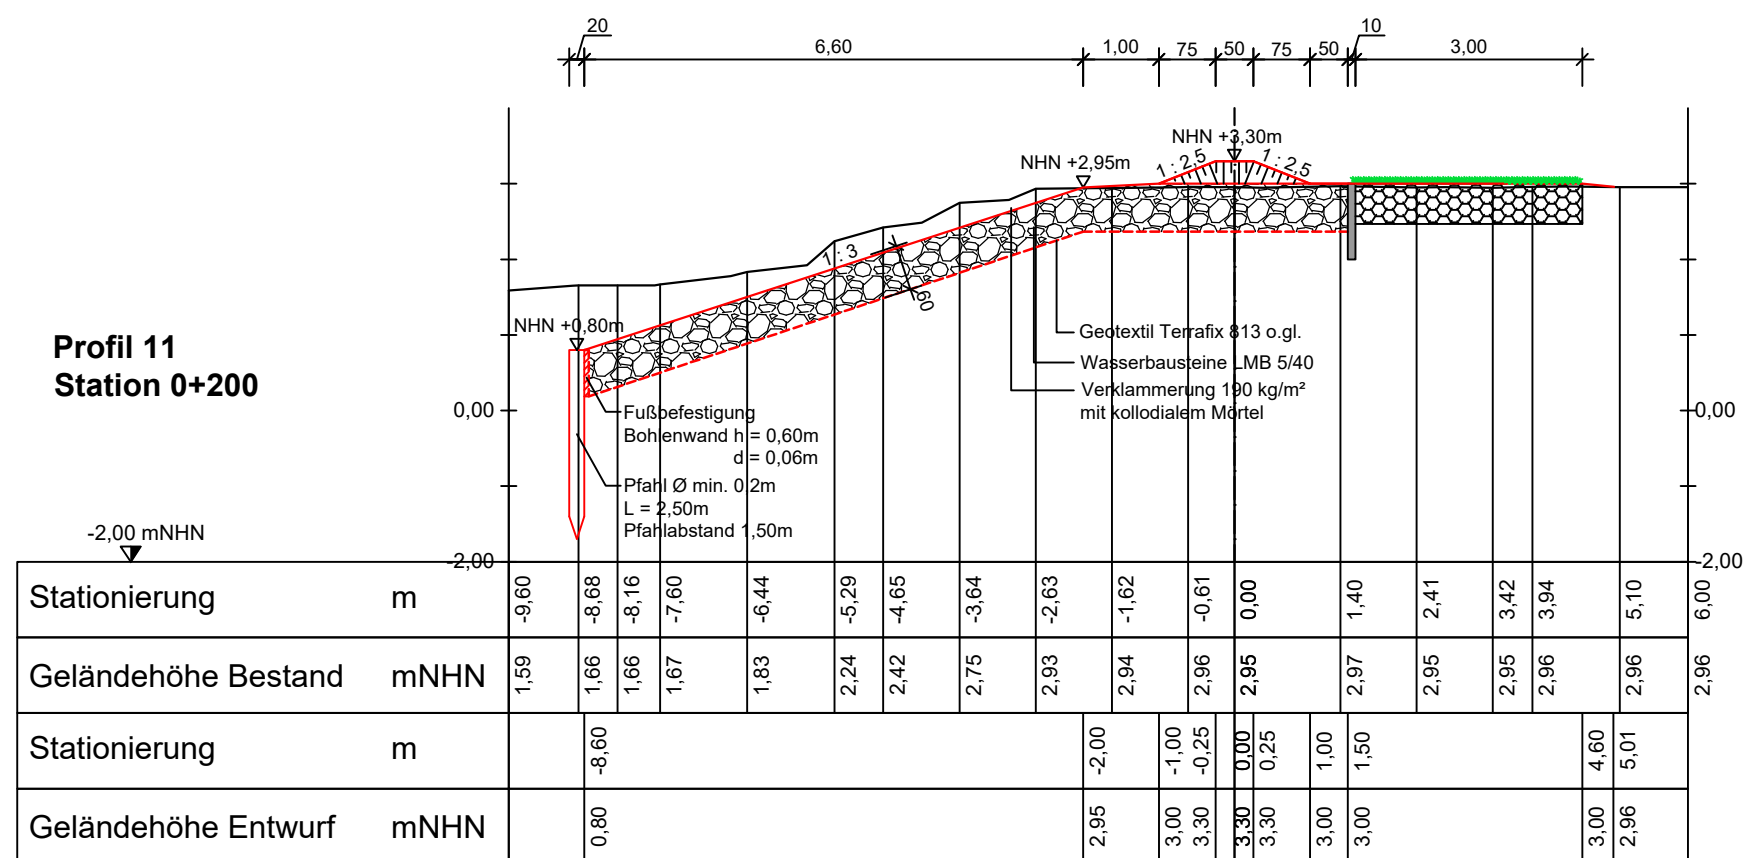


3			
2			
1			
Nr.	Art der Änderung / Ergänzung	Datum	Name

 Deichverband Land Wursten	Deichverband Land Wursten Landkreis Cuxhaven			
Ufersicherung Padingbüttel				
Antrag auf Planfeststellung		Höhenbezug: NHN	Koordinatensystem: UTM	
Profil 11 + 12 Übergangsbereich		Maßstab: 1:100		
Aufgestellt: Stade, den 24. Juli 2024		Anlage: 2.4.2	Blatt: 3	
 Niedersächsischer Landesbetrieb für Wasserwirtschaft, Küsten- und Naturschutz - Betriebsstelle Stade - 21680 Stade, Harsfelder Straße 2, Tel. 04141/601-0  Geschäftsbereichleiter, Geschäftsbereich 2 - Planung und Bau		Datum:	Unterschrift:	
		gezeichnet:	24.07.2024	Katt
		bearbeitet:	24.07.2024	Rautenberg
		geprüft:		

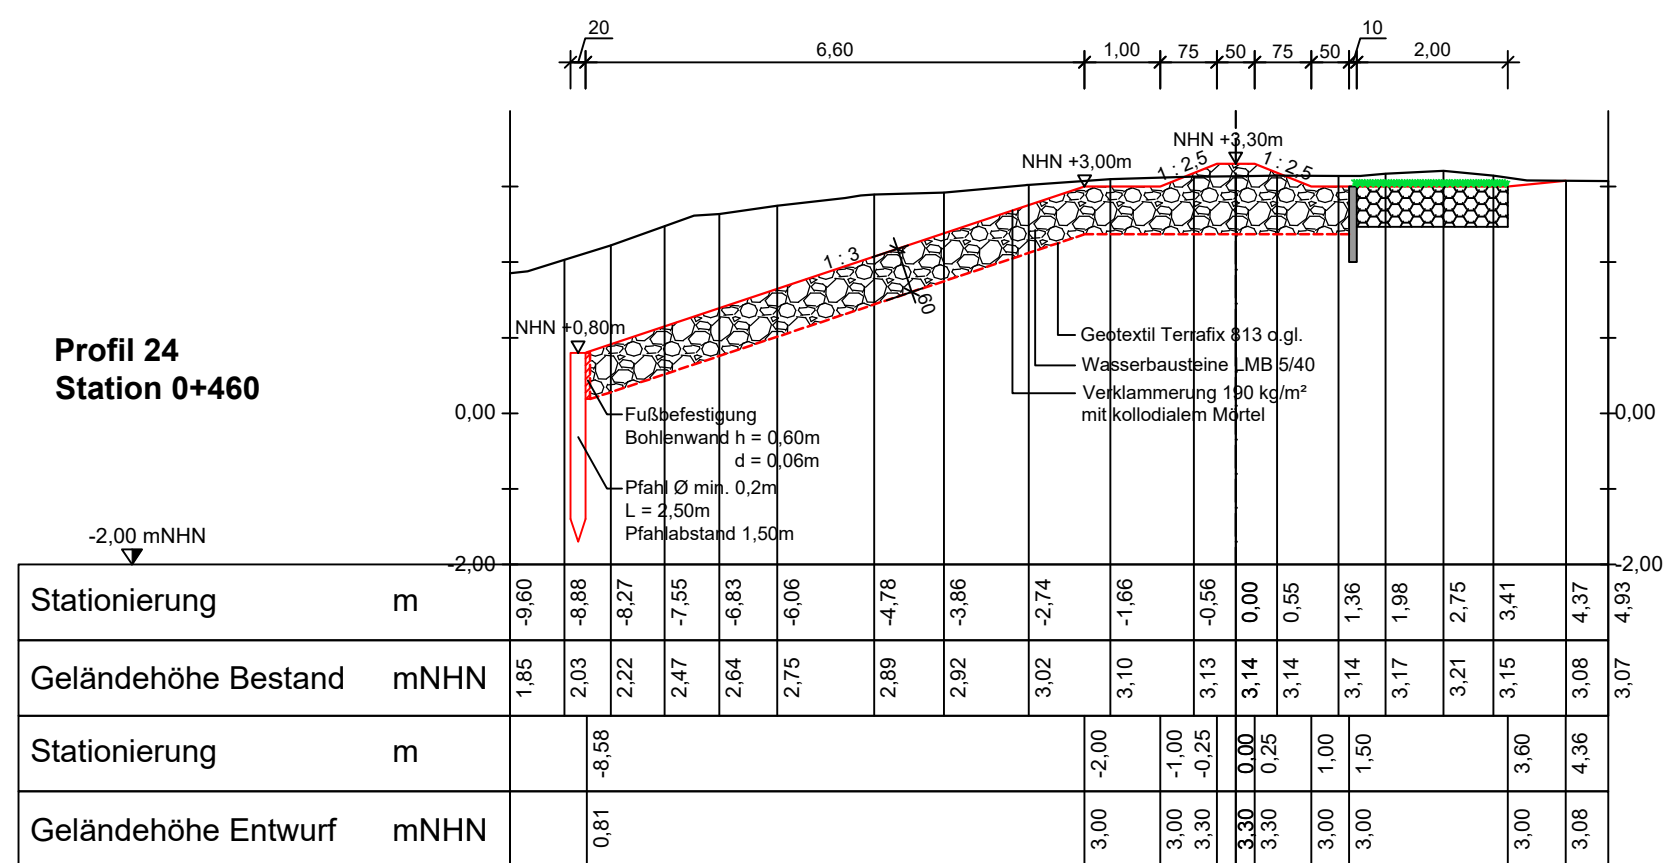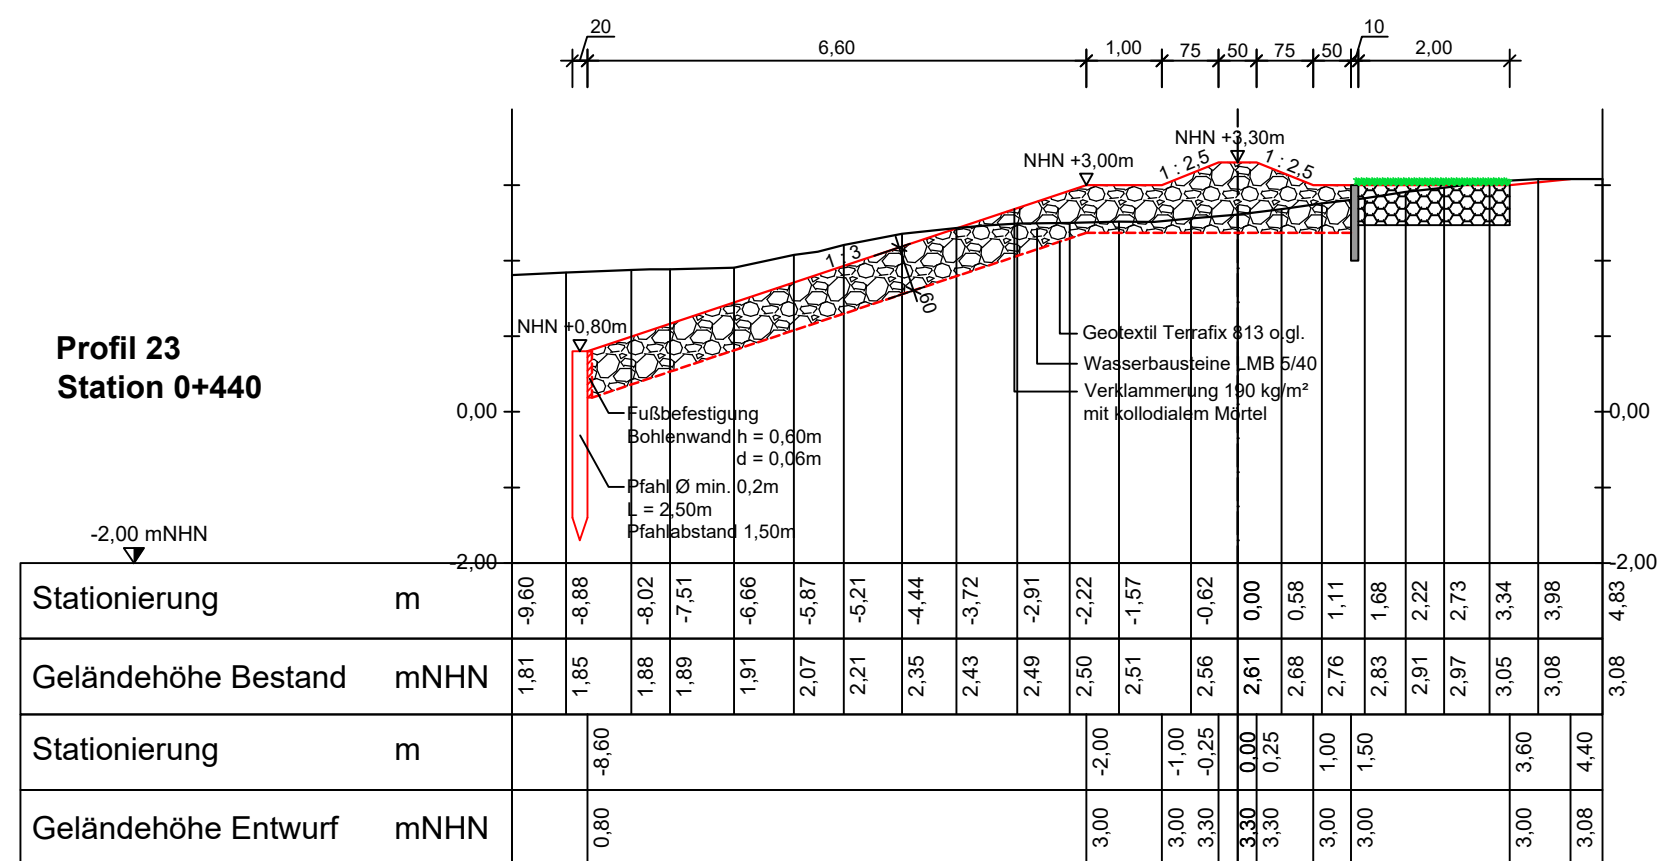


Legende:

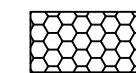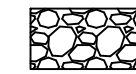


3			
2			
1			
Nr.	Art der Änderung / Ergänzung	Datum	Name


 Deichverband Land Wursten Landkreis Cuxhaven		
Ufersicherung Padingbüttel		
Antrag auf Planfeststellung	Höhenbezug: NHN	Koordinatensystem: UTM
Profil 23 + 24 Abschnitt Nord		
	Maßstab: 1:100	
	Anlage: 2.4.2	Blatt: 5
Aufgestellt: Stade, den 24. Juli 2024		Datum: Unterschrift:
 Niedersächsischer Landesbetrieb für Wasserwirtschaft, Küsten- und Naturschutz - Betriebsstelle Stade - 21680 Stade, Harsefelder Straße 2, Tel. 04141/601-0  Geschäftsbereichsleiter, Geschäftsbereich 2 - Planung und Bau	gezeichnet: 24.07.2024	Katt
	bearbeitet: 24.07.2024	Rautenberg
	geprüft:	

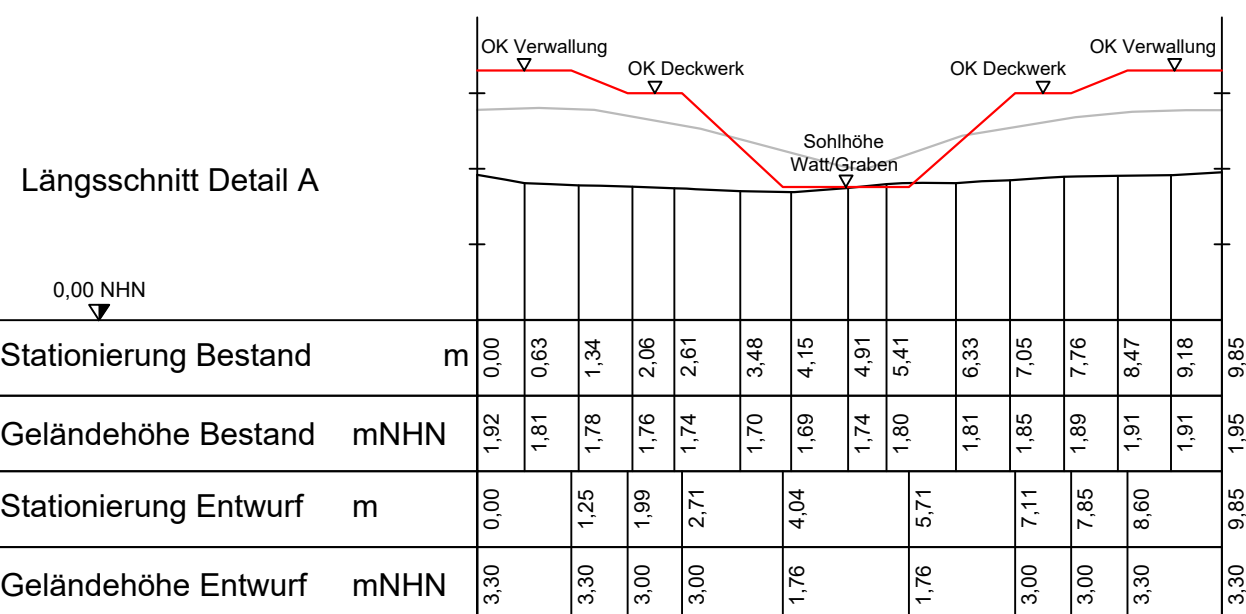


Legende:

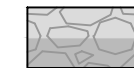

Deckwerk

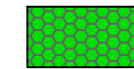

Gabionenkörbe

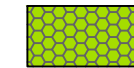

Flussmatrizen



Böschung




- Grenze Wattboden



- Grabenprofil



Gefällrichtung

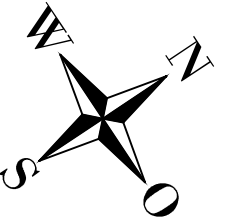


Quelle: Auszug aus den Geobasisdaten
der Niedersächsischen
Vermessungs- und Katasterverwaltung
©2019




3			
2			
1			
Nr.	Art der Änderung / Ergänzung	Datum	Name

		Deichverband Land Wursten Landkreis Cuxhaven	
Ufersicherung Padingbüttel			
Antrag auf Planfeststellung		Höhenbezug: NHN	Koordinatensystem: UTM
Detail A Schwelle Süd		Maßstab: 1:100 / 200	
		Anlage: 2.4.2	Blatt: 6
Aufgestellt:	Stade, den 24. Juli 2024		Datum:
 Niedersächsischer Landesbetrieb für Wasserwirtschaft, Küsten- und Naturschutz - Betriebsstelle Stade - 21680 Stade, Harsefelder Straße 2, Tel. 04141/601-0		gezeichnet:	24.07.2024
		bearbeitet:	24.07.2024
Geschäftsbereichsleiter, Geschäftsbereich 2 - Planung und Bau		geprüft:	Rautenberg

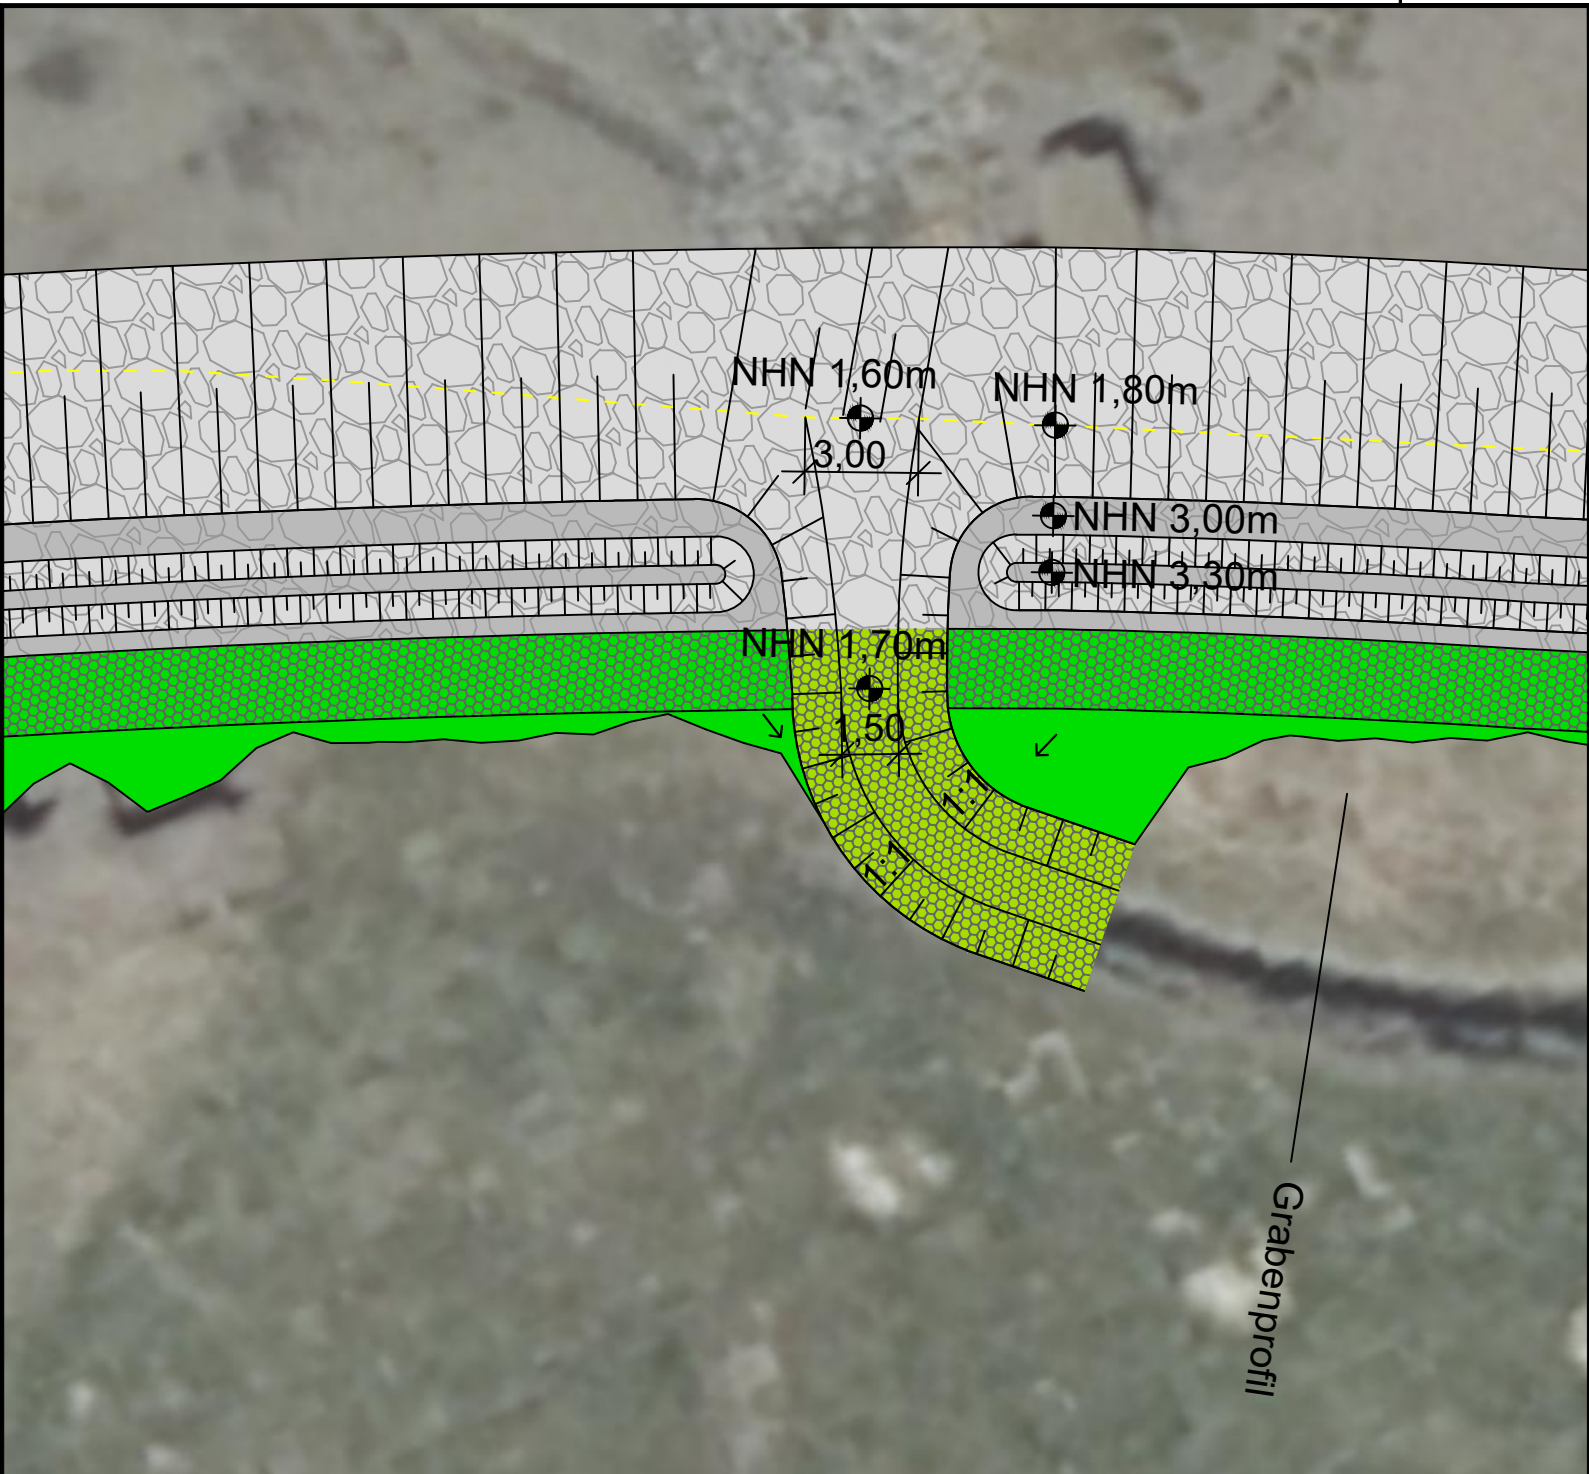

Legende:

- Deckwerk
- Gabionenkörbe
- Flussmatrazen
- Böschung
- Grenze Wattboden
- Grabenprofil
- Gefällerichtung

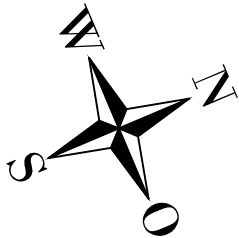

Quelle: Auszug aus den Geobasisdaten der Niedersächsischen Vermessungs- und Katasterverwaltung ©2019



3			
2			
1			
Nr.	Art der Änderung / Ergänzung	Datum	Name



Deichverband Land Wursten
Landkreis Cuxhaven

Ufersicherung Padingbüttel

Antrag auf Planfeststellung

Höhenbezug:
NHN

Koordinatensystem:
UTM

Detail C
Schwelle Nord

Maßstab: 1:100 / 200

Anlage: 2.4.2 Blatt: 7

Aufgestellt: Stade, den 24. Juli 2024



Niedersächsischer Landesbetrieb für
Wasserwirtschaft, Küsten- und Naturschutz
- Betriebsstelle Stade -
21680 Stade, Harsefelder Straße 2, Tel. 04141/601-0



Geschäftsbereichsleiter, Geschäftsbereich 2 - Planung und Bau

Datum:

gezeichnet: 24.07.2024

bearbeitet: 24.07.2024

geprüft:

Unterschrift:

Katt

Rautenberg

Längsschnitt Detail C

0,00 NHN

