
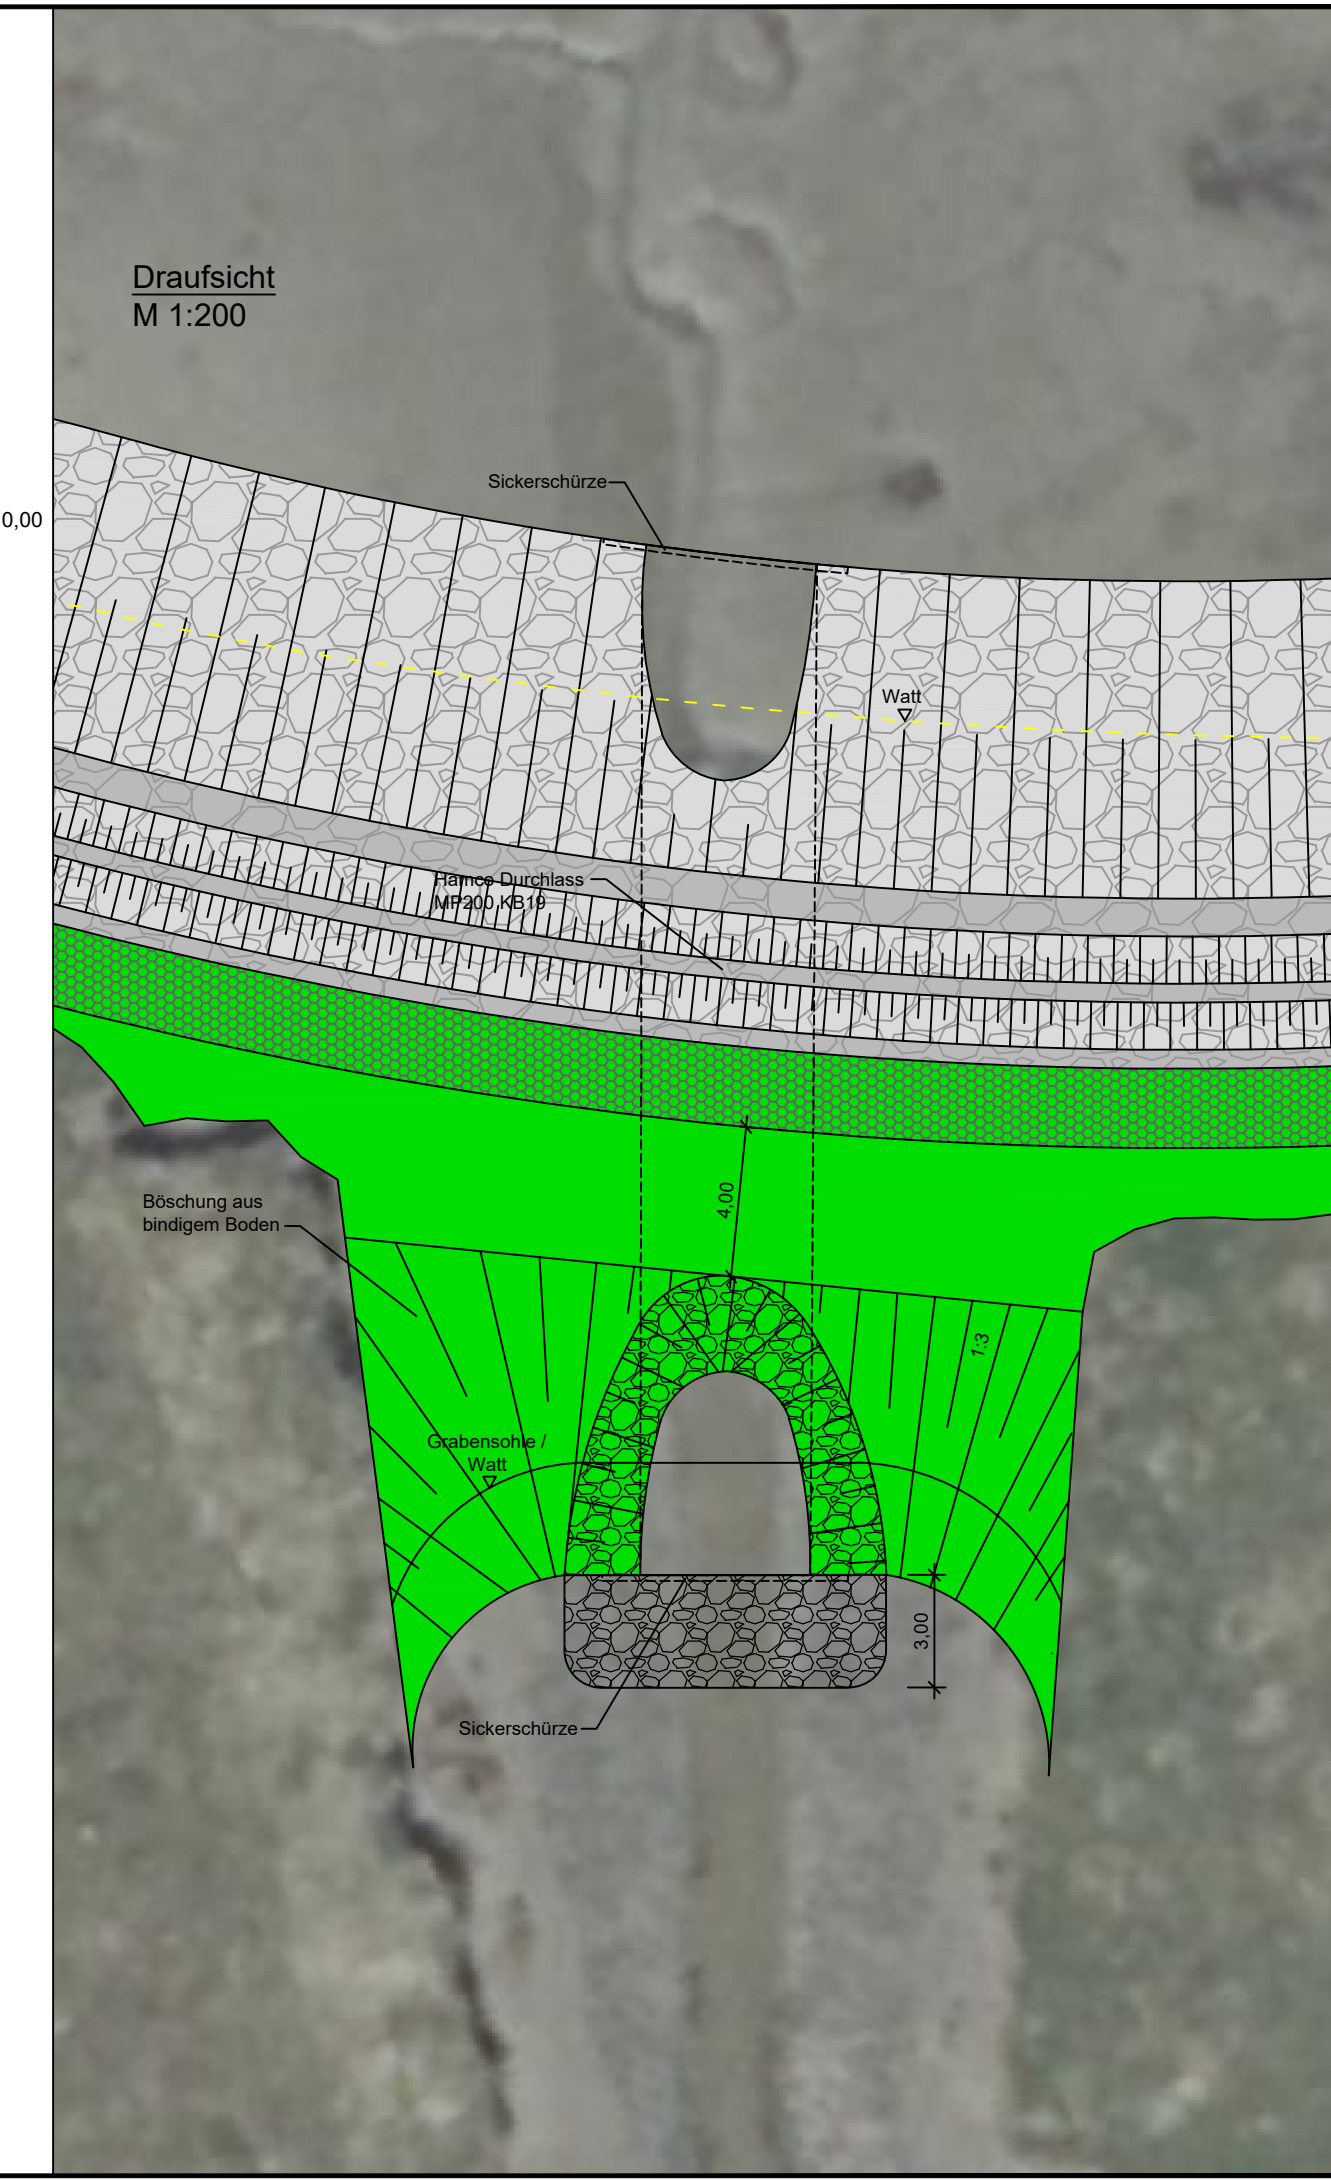
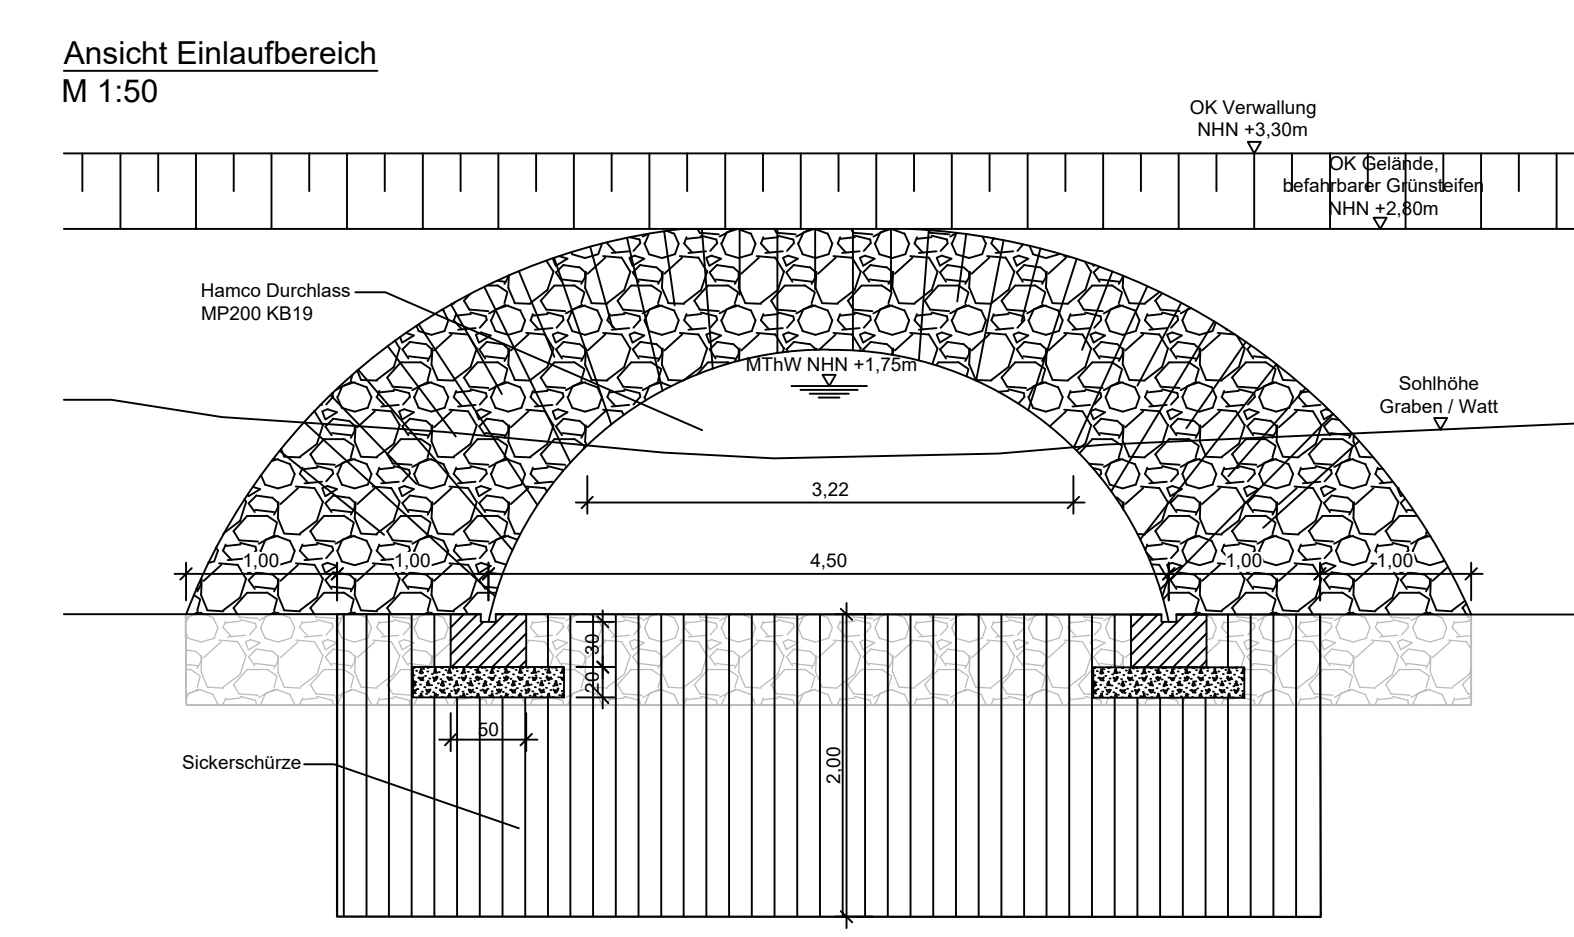
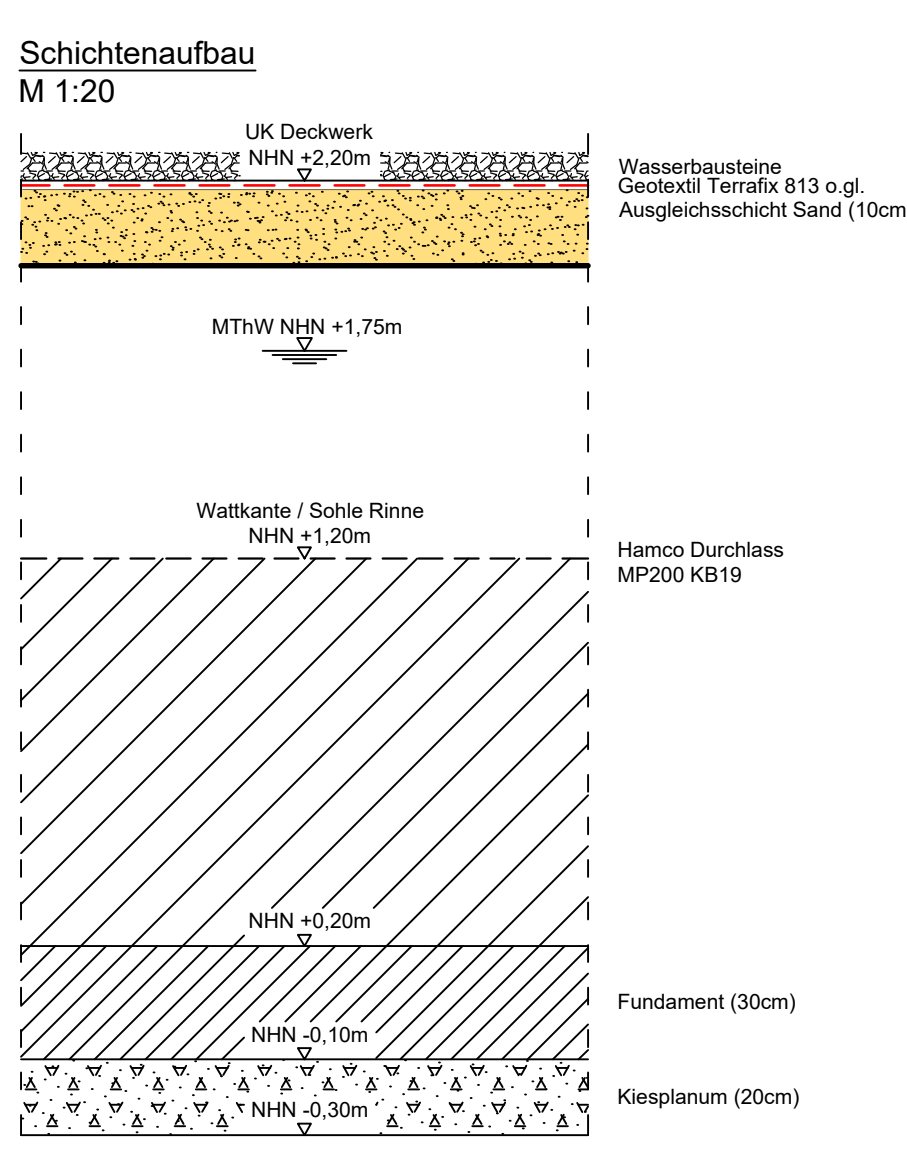


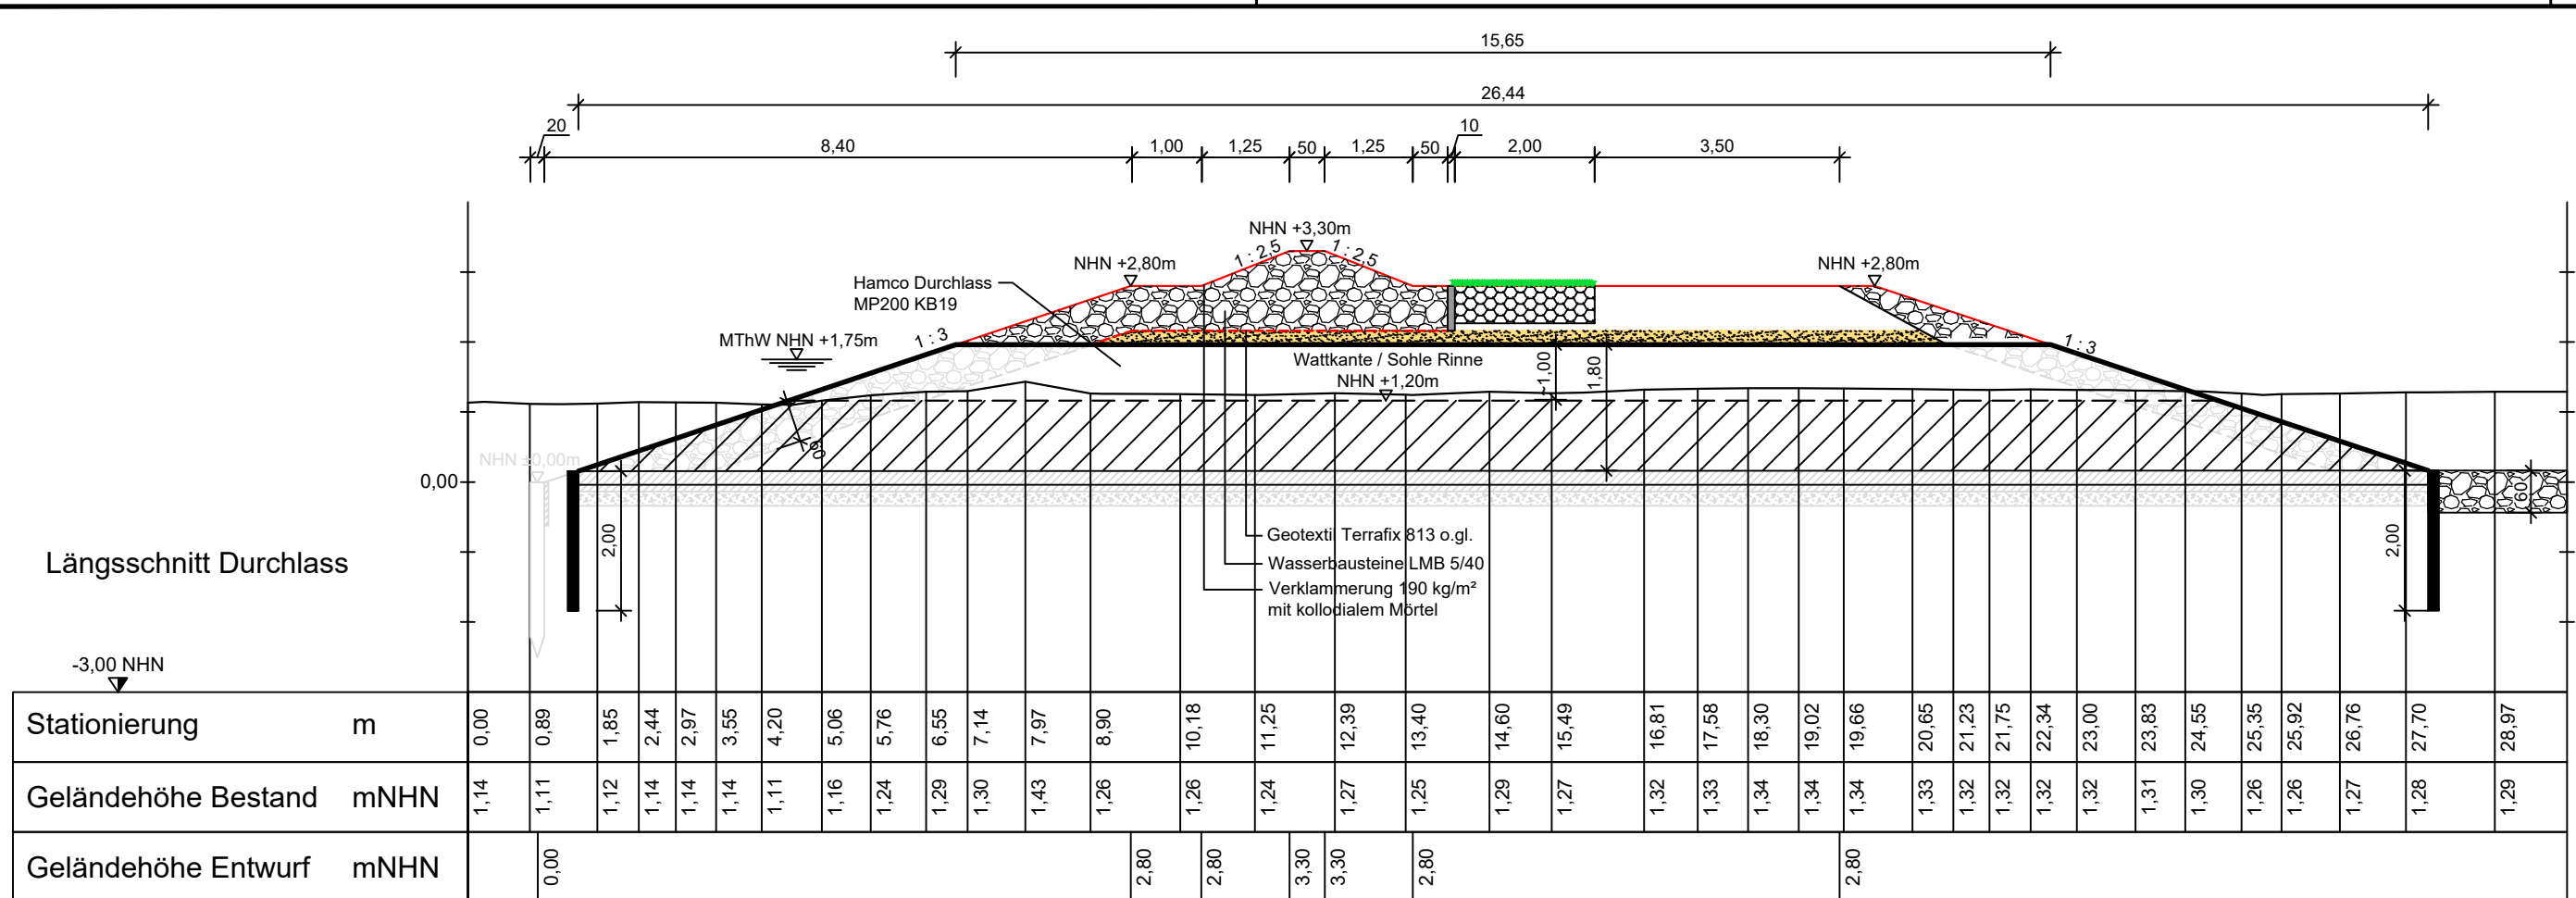

- Legende:**
- Deckwerk
  - Gabionenkörbe
  - Böschung
  - Sand
  - Kies
  - Grenze Wattboden

|   |                              |                           |                           |
|---|------------------------------|---------------------------|---------------------------|
| 3   |                              |                           |                           |
| 2   |                              |                           |                           |
| 1   |                              |                           |                           |
| Nr.   | Art der Änderung / Ergänzung | Datum                     | Name                      |
| Deichverband Land Wursten<br>Landkreis Cuxhaven   |                              |                           |                           |
| Ufersicherung Padingbüttel   |                              |                           |                           |
| Antrag auf Planfeststellung   |                              | Höhenbezug:<br>NHN        | Koordinatensystem:<br>UTM |
| Detail B<br>Durchlass Mitte   |                              | Maßstab:<br>1:100 / 20    | Anlage:<br>2.5            |
| Aufgestellt:<br>Stade, den 24. Juli 2024   |                              | Datum:                    | Unterschrift:             |
| Niedersächsischer Landesbetrieb für<br>Wasserwirtschaft, Küsten- und Naturschutz<br>- Betriebsstelle Stade -<br>21680 Stade, Harsefelder Straße 2, Tel. 04141/601-0<br>Geschäftsbereich 2 - Planung und Bau |                              | gezeichnet:<br>24.07.2024 | Katt                      |
|   |                              | bearbeitet:<br>24.07.2024 | Rautenberg                |
|   |                              | geprüft:                  |                           |

P:\GB2161\_DV\_Land Wursten\0019\_Ufersicherung Padingbüttel\14\_Zeichnungen\LPH\_3Bautwurf\CAD\Lageplan\_Profil.dwg