



Schnitt A - A':

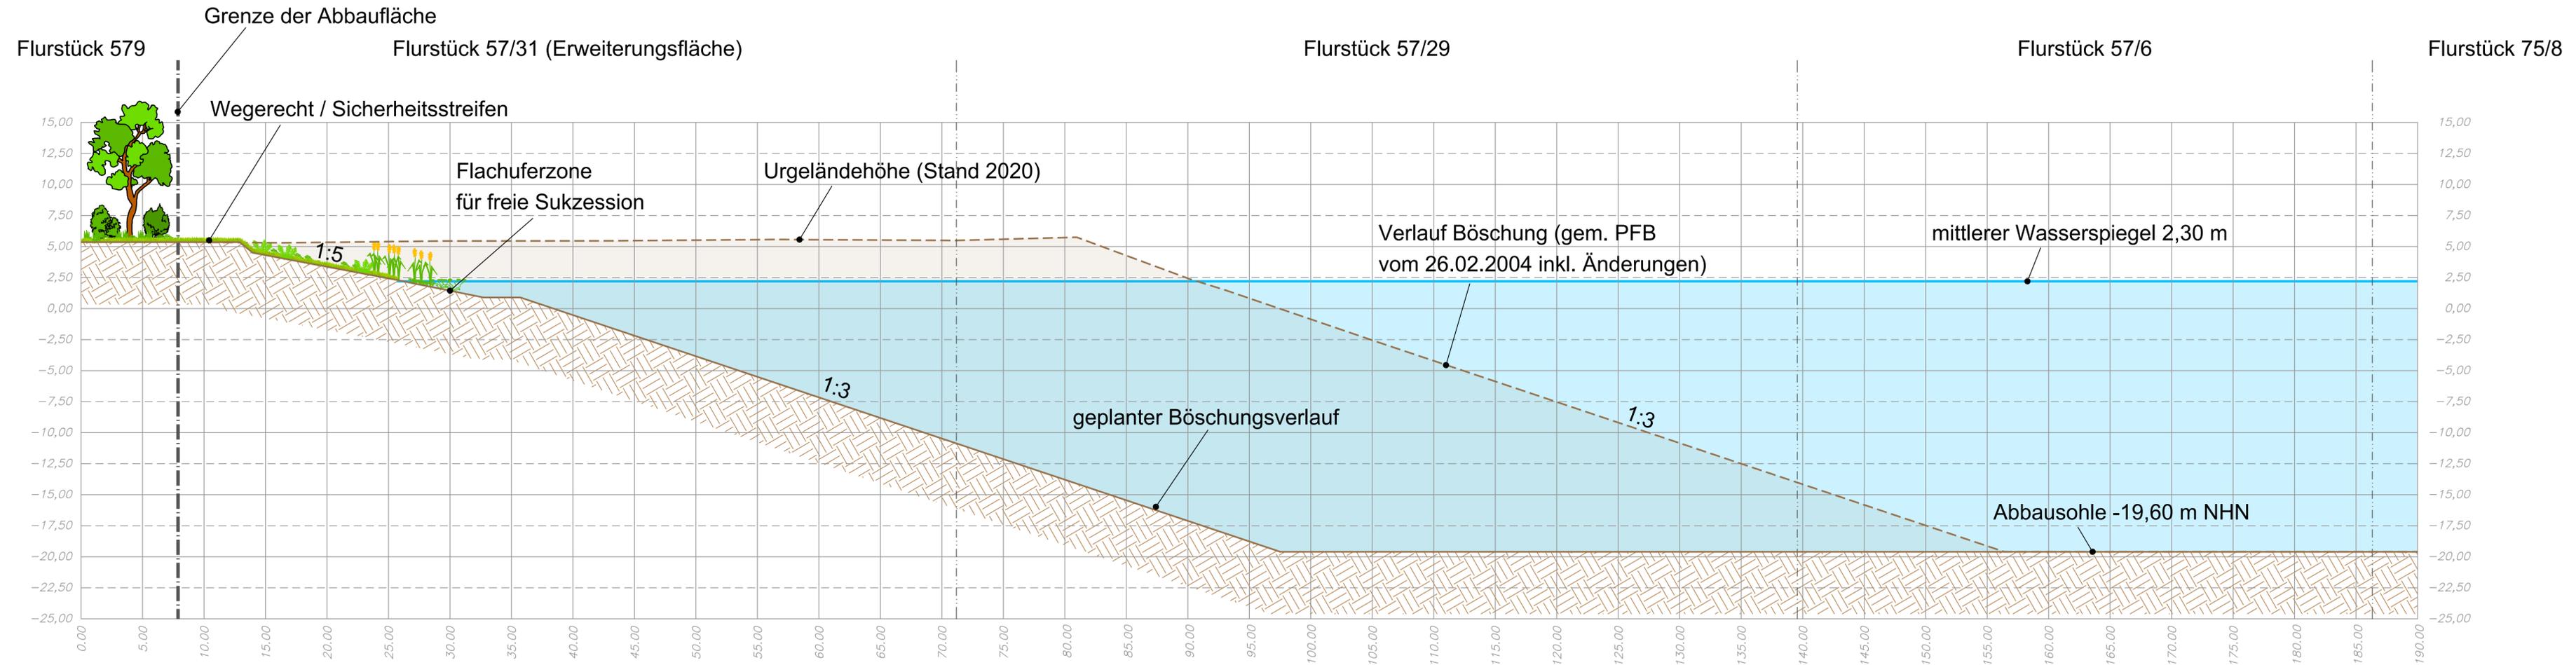

M.: 1 : 250

Übersichtsplan - Abbauplan

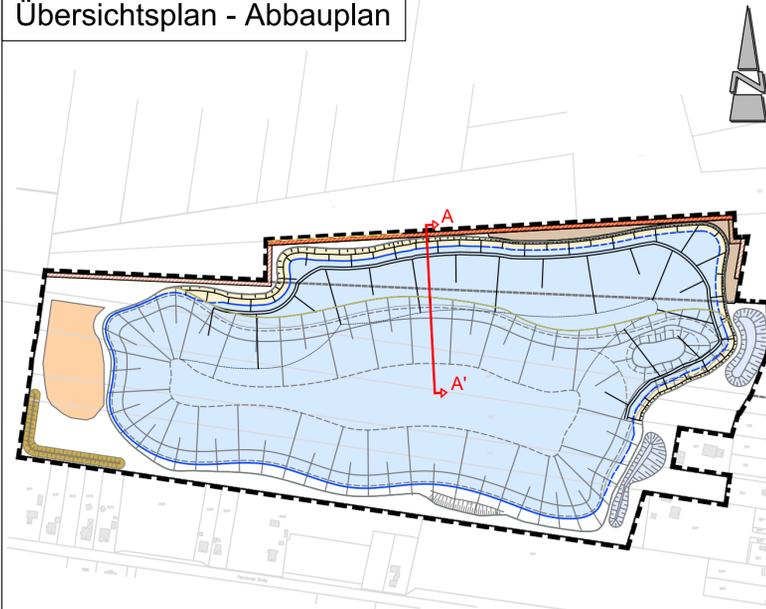

M 1 : 5.000

Ludwig Würdemann GmbH



Norderweiterung und Änderung des bestehenden Sandabbaus zwischen der 2. und 3. Südwieke "Klostermoor"

Planart: **Geländeschnitt**

Maßstab 1 : 250	Projekt: 20-3101 Plan-Nr. 6	Bearbeitet:	05/2023	Unterschrift	Turnwald
		Gezeichnet:	05/2023		Berganski
		Geprüft:	05/2023		Diekmann
		Datum	05/2023		

Diekmann • Mosebach & Partner

Regionalplanung • Stadt- und Landschaftsplanung • Entwicklungs- und Projektmanagement
26180 Rastede Oldenburger Straße 86 (04402) 977930-0 www.diekmann-mosebach.de

