

Anlage 9 zum
Planfeststellungsbeschluß
vom 08. DEZ. 2022

10.11.2022

Ergänzende Unterlagen zum Planfeststellungsverfahren gemäß § 68 des Wasserhaushaltsgesetzes (WHG) i.V.m. § 107 ff des Nds. Wassergesetzes (NWG) für die Herstellung von Gewässern auf diversen Flurstücken der Fluren 10 und 11 der Gemarkung Marcardsmoor durch die Firmen Torfwerk Marcardsmoor GmbH & Co. KG und Over Torfhandel GmbH

- **Weg III. Reihe**

Antragsteller:

Torfwerk Marcardsmoor GmbH & Co. KG

Wittmunder Straße 147

26639 Wiesmoor

Tel.: 04944-91447-0

Over Torfhandel GmbH

~~Hermann-Gröninger Straße 9~~

~~49733 Haren (Ems)~~

Tel.: 05935-932049

Zooller Str. 3

49716 Neppen

Bearbeitung:

Hofer & Pautz GbR

**Ingenieurgesellschaft für Ökologie,
Umweltschutz und Landschaftsplanung**

Buchenallee 18

48341 Altenberge

Tel.: 02505-937784-0


Altenberge, 10.11.2022

Der Planverfasser

A handwritten signature in blue ink, appearing to read 'Ludger Heine', is written over a horizontal line.

Hofer & Pautz GbR

ANLAGE 9.1

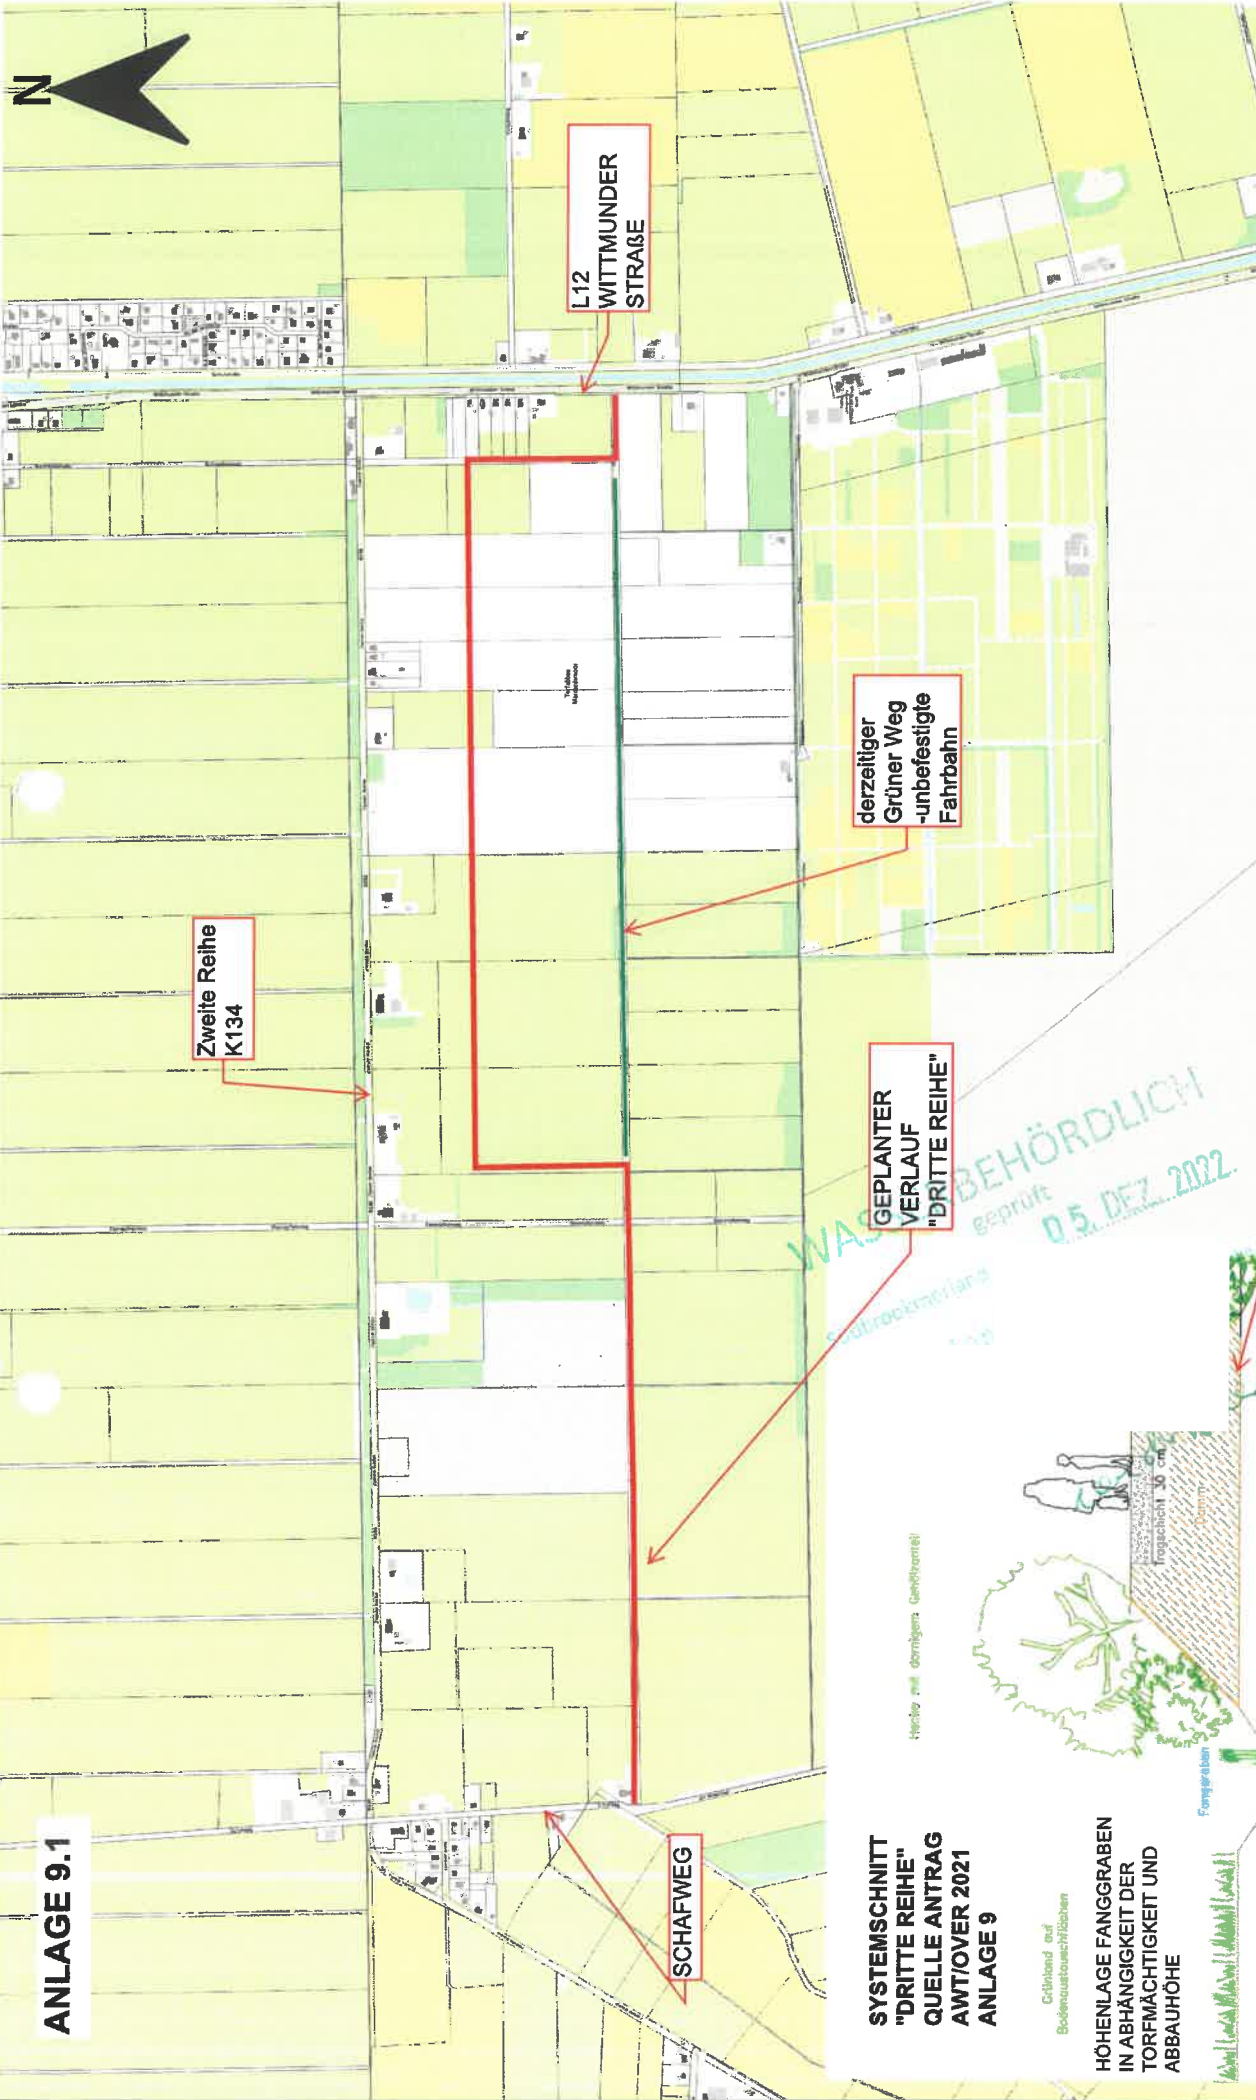


**SYSTEMSCHNITT
"DRITTE REIHE"
QUELLE ANTRAG
AWT/OVER 2021
ANLAGE 9**

Grünband auf
Bodenauflageflächen


**HÖHENLAGE FANGGRABEN
IN ABHÄNGIGKEIT DER
TORFMÄCHTIGKEIT UND
ABBAUHÖHE**

Herde mit dornigen Geißhörnchen

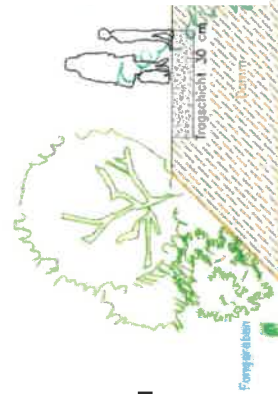

Böschung 1 : 1,5

Böschung 1 : 2 Fuß- und Radweg

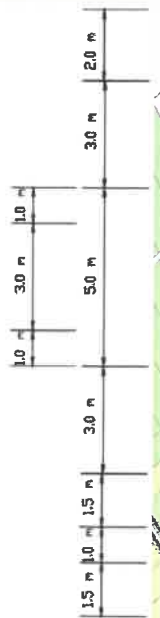

**AUFBAU FÜLLSAND
ANDECKUNG MIT KULTURFÄHIGEM
BODEN IN ERFORDERLICHER STÄRKE
FAHRBAHN UNBEFESTIGT
AUS MINERALGEMISCH
HÖHENLAGE IN ABHÄNGIGKEIT
DER ABBAUHÖHE**

Wiesmoor
Die kleine Oase im Norden

Stadt Wiesmoor
Hauptstraße 193
26639 Wiesmoor

Stadt Wiesmoor
Fachbereich 4
Hauptstraße 193
26639 Wiesmoor

Datum:
13.10.2022
Maßstab:
1:10.000

WAS BEHÖRDLICH
geprüft
05. DEZ. 2022