




RAMMPLAN - VERTÄUDALBEN P1

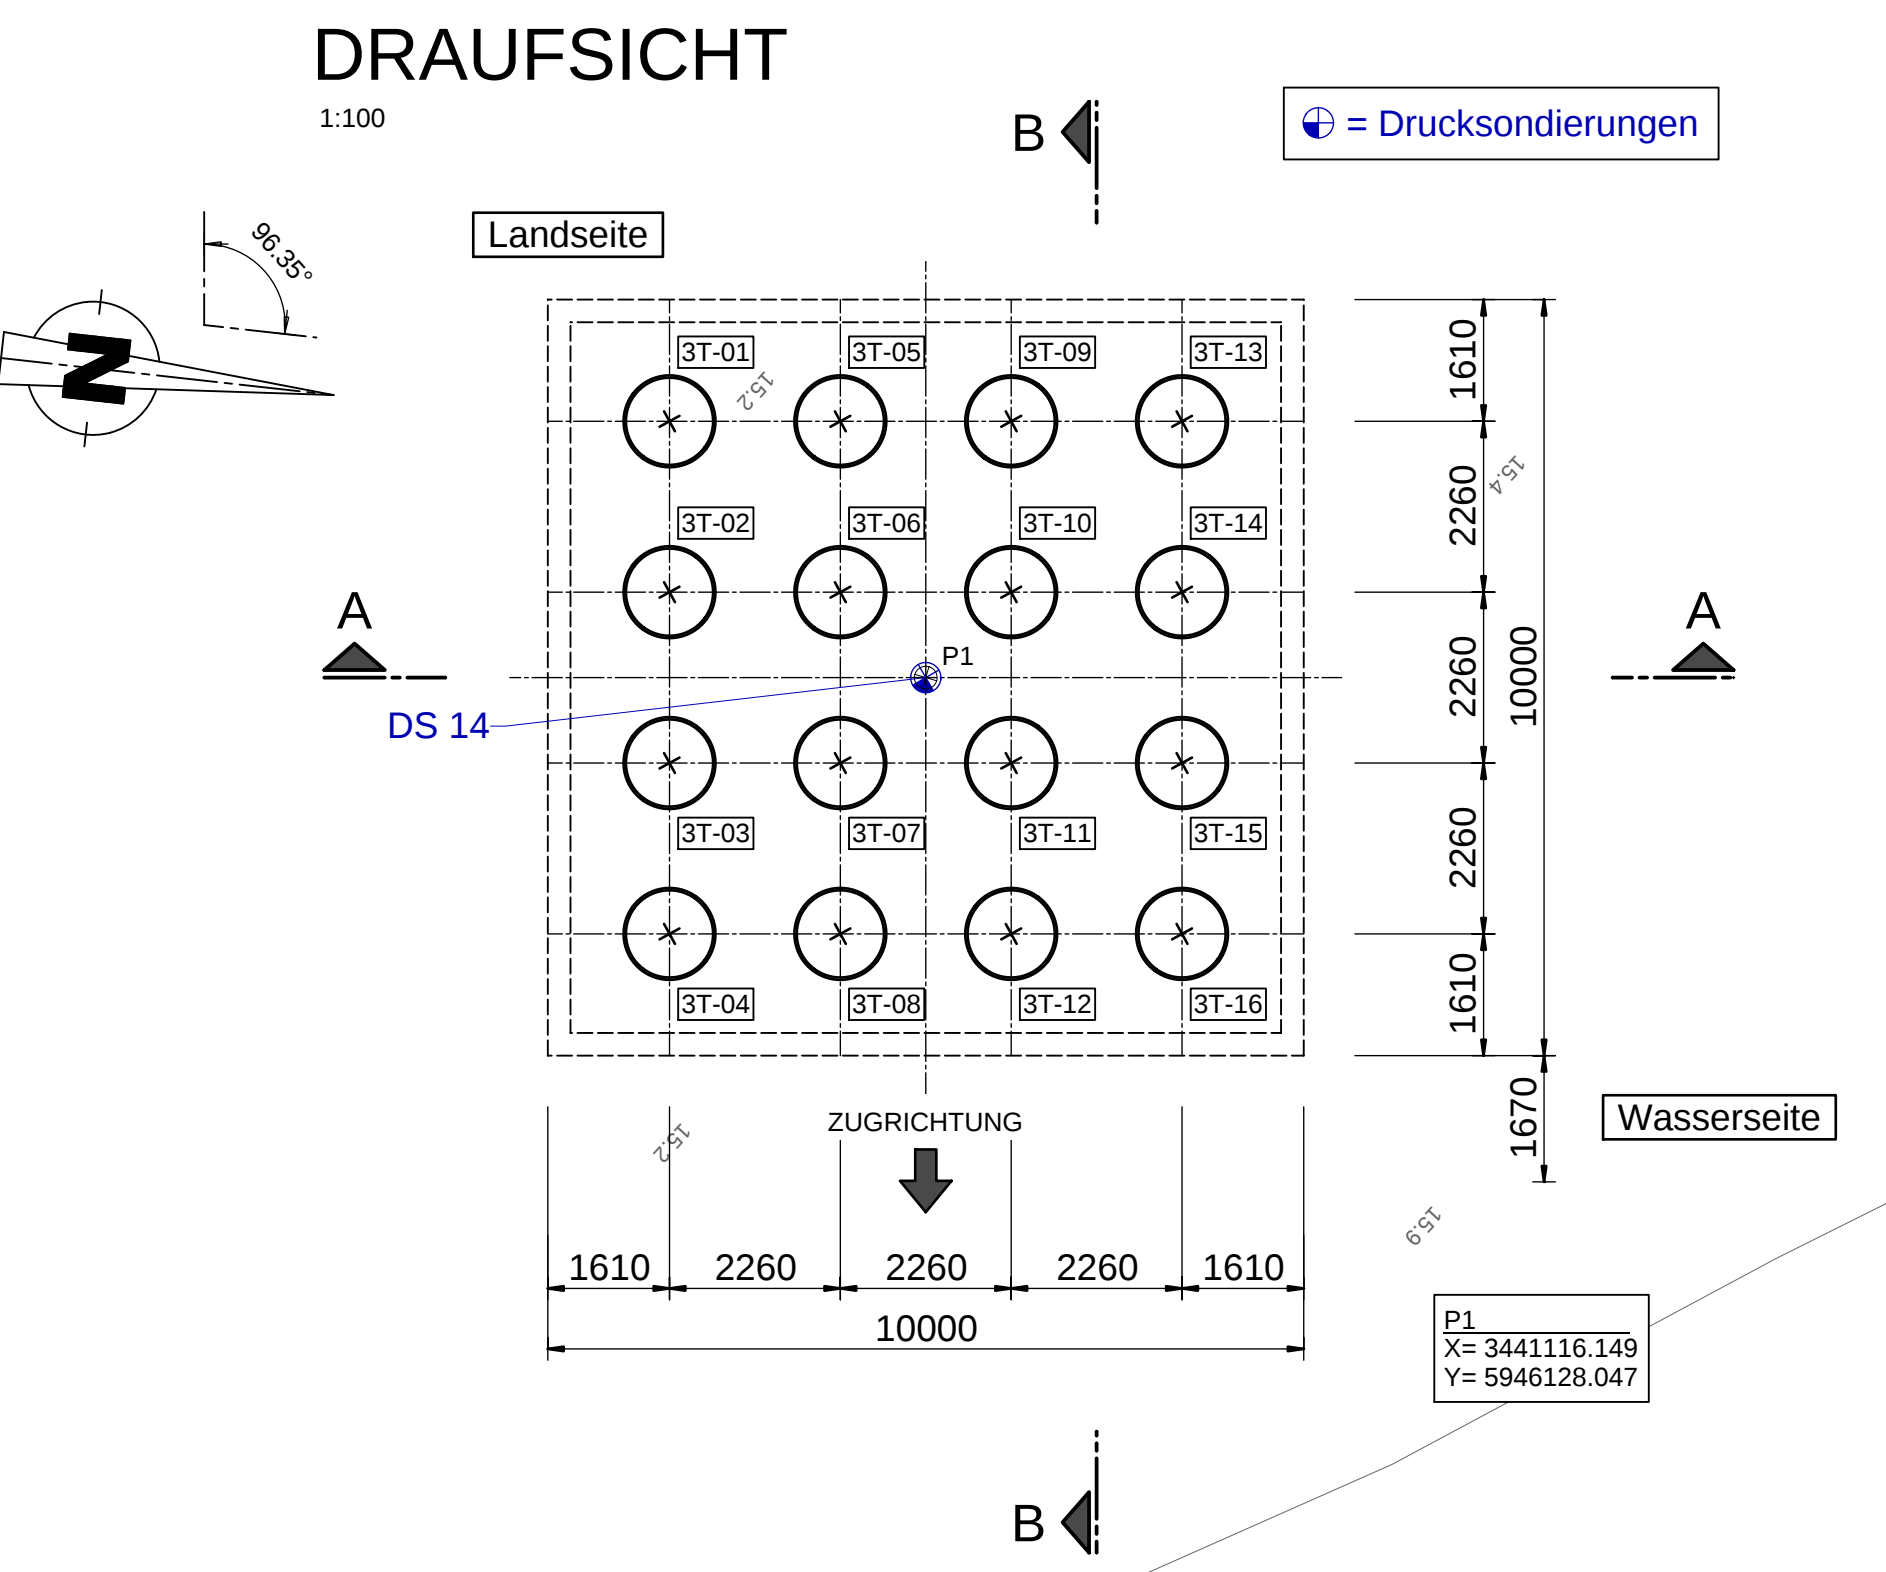

SCHNITT A-A

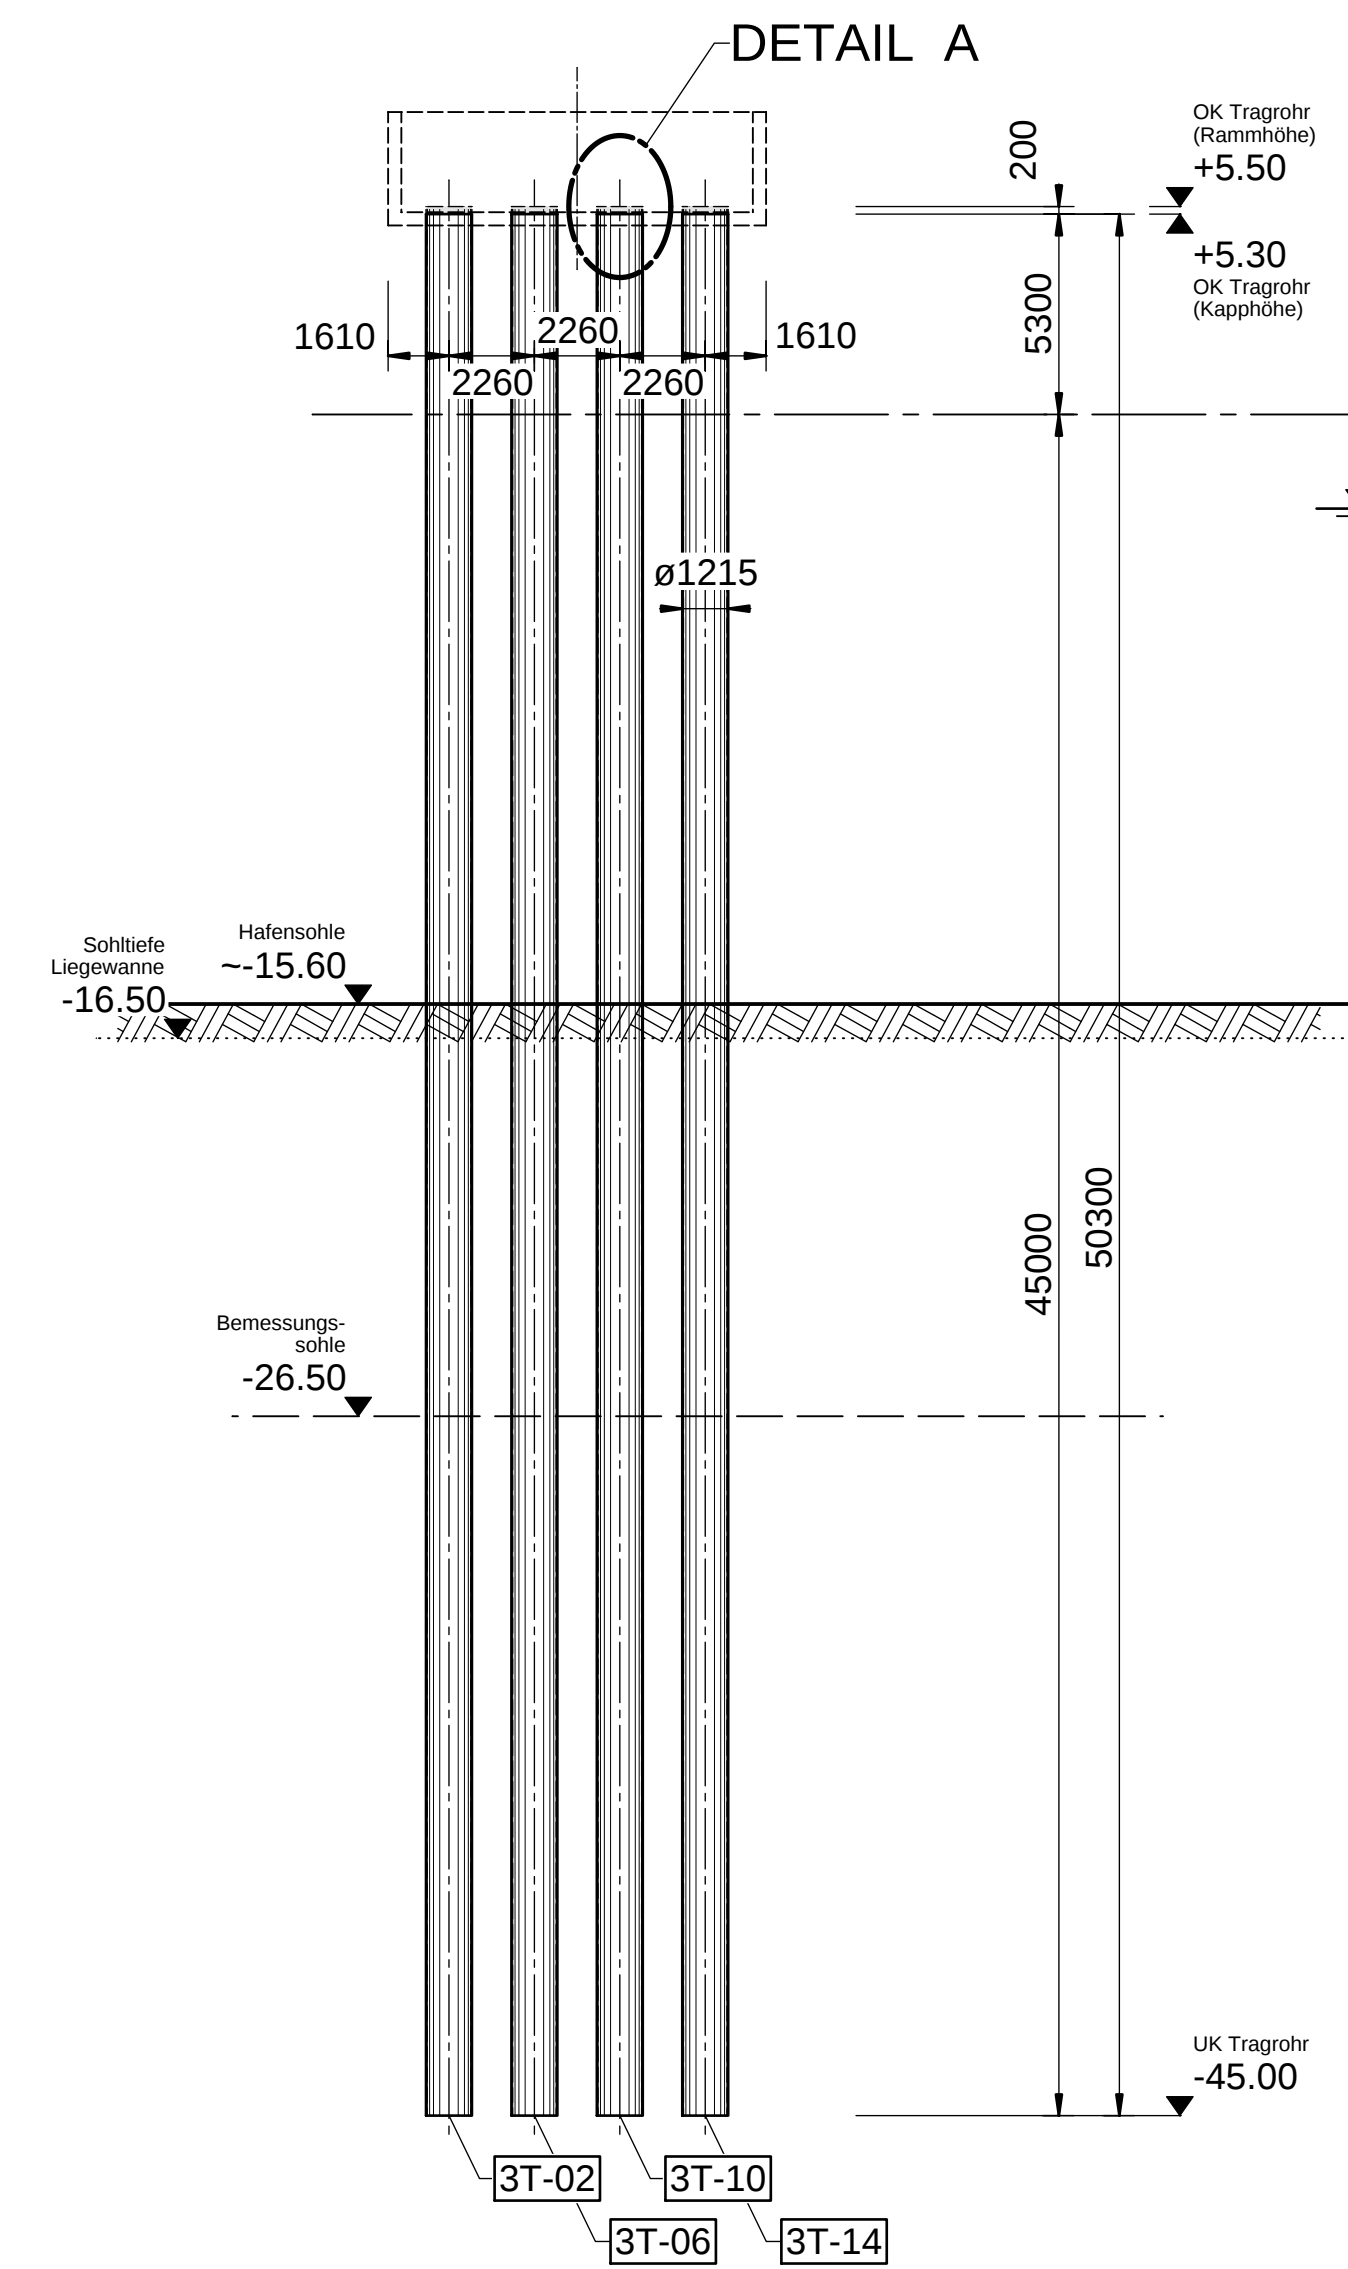


SCHNITT B-B

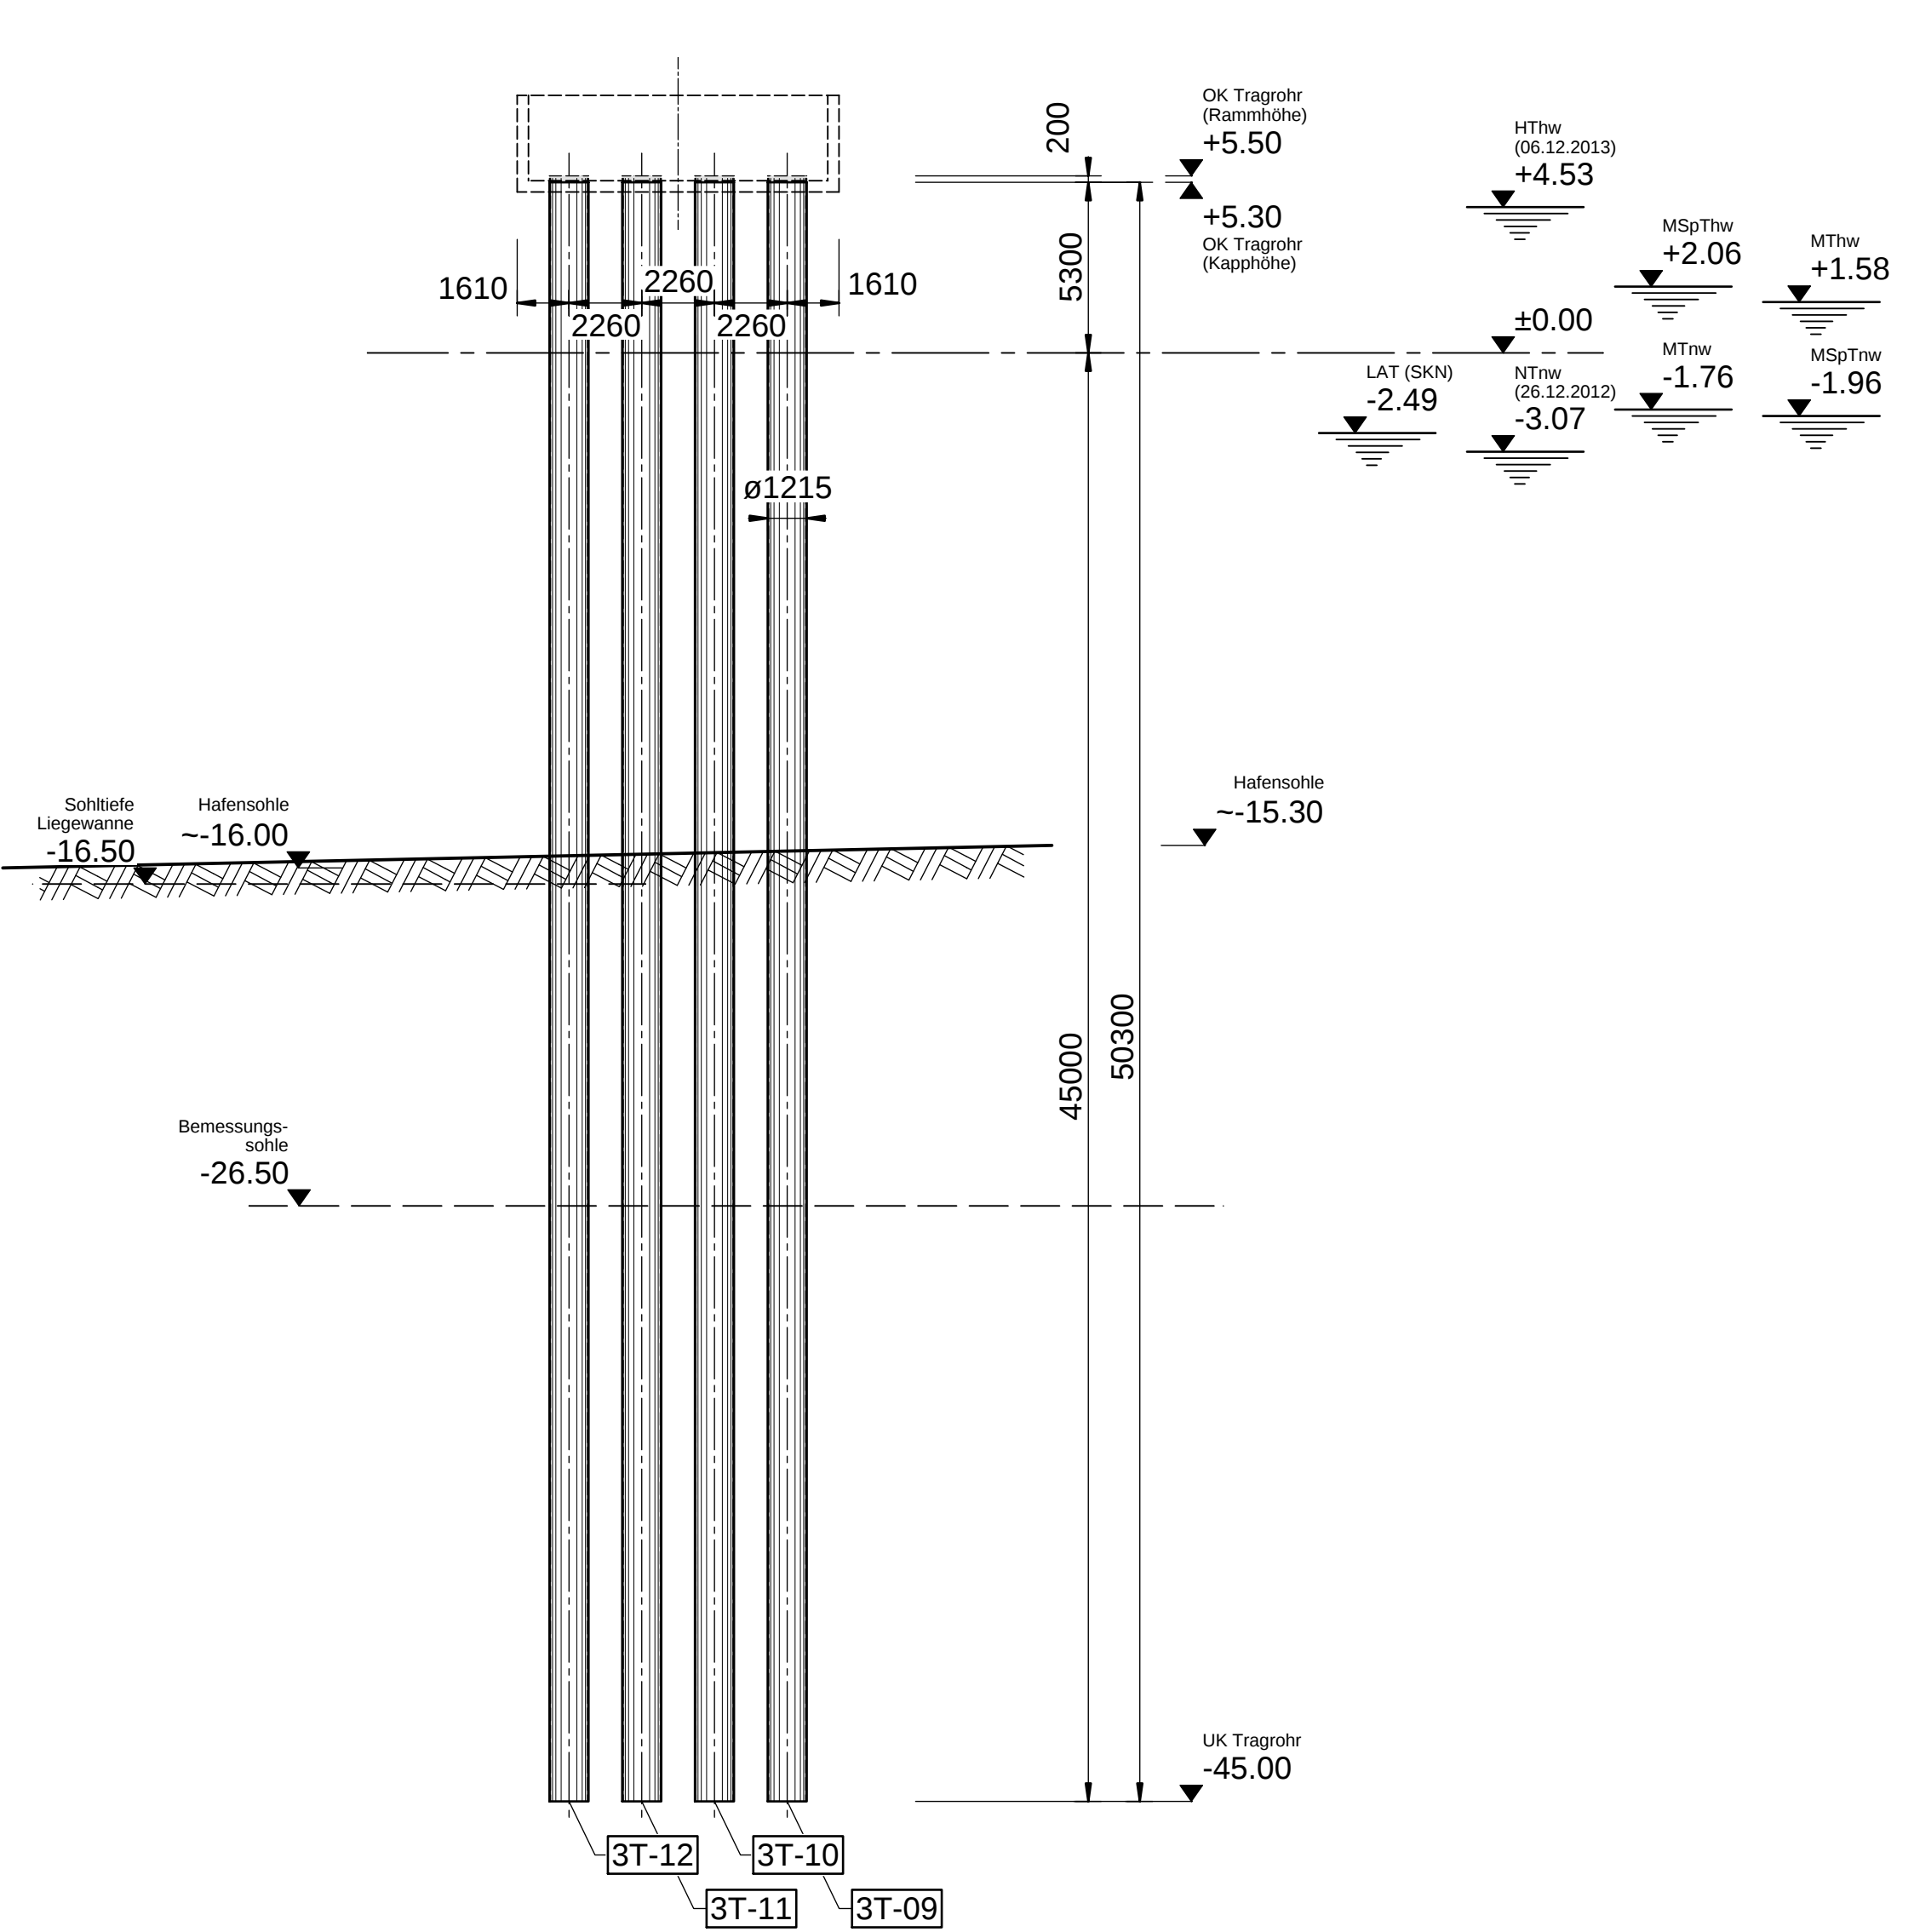

MATERIALLISTE - TRAGROHRE													Vertäudalben P1
INDEX	Rohr-Nr.	Anz.	Rohr	Stahlgüte	Neig. [°]	Rammhöhe OK Rohr [mNHN]	Kapplänge Rohr [mNHN]	Kapphöhe OK Rohr [mNHN]	UK Rohr [mNHN]	Länge Rohr [m]	spez. Gew. [kg/m]	Gesamtgewicht [kg]	Bemerkungen
	3T-01	1	ø 1215 x 30,9 mm	X 70	lot	5,50	0,20	5,30	-45,00	50,30	902,3	45385,690	
	3T-02	1	ø 1215 x 30,9 mm	X 70	lot	5,50	0,20	5,30	-45,00	50,30	902,3	45385,690	
	3T-03	1	ø 1215 x 30,9 mm	X 70	lot	5,50	0,20	5,30	-45,00	50,30	902,3	45385,690	
	3T-04	1	ø 1215 x 30,9 mm	X 70	lot	5,50	0,20	5,30	-45,00	50,30	902,3	45385,690	
	3T-05	1	ø 1215 x 30,9 mm	X 70	lot	5,50	0,20	5,30	-45,00	50,30	902,3	45385,690	
	3T-06	1	ø 1215 x 30,9 mm	X 70	lot	5,50	0,20	5,30	-45,00	50,30	902,3	45385,690	
	3T-07	1	ø 1215 x 30,9 mm	X 70	lot	5,50	0,20	5,30	-45,00	50,30	902,3	45385,690	
	3T-08	1	ø 1215 x 30,9 mm	X 70	lot	5,50	0,20	5,30	-45,00	50,30	902,3	45385,690	
	3T-09	1	ø 1215 x 30,9 mm	X 70	lot	5,50	0,20	5,30	-45,00	50,30	902,3	45385,690	
	3T-10	1	ø 1215 x 30,9 mm	X 70	lot	5,50	0,20	5,30	-45,00	50,30	902,3	45385,690	
	3T-11	1	ø 1215 x 30,9 mm	X 70	lot	5,50	0,20	5,30	-45,00	50,30	902,3	45385,690	
	3T-12	1	ø 1215 x 30,9 mm	X 70	lot	5,50	0,20	5,30	-45,00	50,30	902,3	45385,690	
	3T-13	1	ø 1215 x 30,9 mm	X 70	lot	5,50	0,20	5,30	-45,00	50,30	902,3	45385,690	
	3T-14	1	ø 1215 x 30,9 mm	X 70	lot	5,50	0,20	5,30	-45,00	50,30	902,3	45385,690	
	3T-15	1	ø 1215 x 30,9 mm	X 70	lot	5,50	0,20	5,30	-45,00	50,30	902,3	45385,690	
	3T-16	1	ø 1215 x 30,9 mm	X 70	lot	5,50	0,20	5,30	-45,00	50,30	902,3	45385,690	
Gesamtgewicht [kg]												726171,040	
Gesamtgewicht [t]												726,171	

MATERIALLISTE - Knaggen												Tragrohre
Pos.	Bezeichnung	Profil	Stahlgüte	l	b	t	spez. Gewicht	Anz.	Einzelgewicht	Gesamtgewicht	Bemerkungen	
				[mm]	[mm]	[mm]	[kg/m]		[kg]	[kg]		
K01	Knaggen	50 x 50 mm	S 355	300,0	50,0	50	19,60	96	5,880	564,480		
SUMME GEWICHT [kg]										564,480		
SUMME GEWICHT [t]										0,564		

KOORDINATEN (Gauß-Krüger)			
Rohr-Nr.	Rechtswert [m]	Hochwert [m]	Höhe [mNHN]
3T-01	3441113,155	5946124,303	5,50
3T-02	3441115,401	5946124,553	5,50
3T-03	3441117,647	5946124,803	5,50
3T-04	3441119,893	5946125,053	5,50
3T-05	3441112,905	5946126,549	5,50
3T-06	3441115,151	5946126,799	5,50
3T-07	3441117,397	5946127,049	5,50
3T-08	3441119,643	5946127,299	5,50
3T-09	3441112,655	5946128,795	5,50
3T-10	3441114,901	5946129,045	5,50
3T-11	3441117,147	5946129,295	5,50
3T-12	3441119,393	5946129,545	5,50
3T-13	3441112,405	5946131,041	5,50
3T-14	3441114,651	5946131,291	5,50
3T-15	3441116,897	5946131,541	5,50
3T-16	3441119,143	3441119,143	5,50

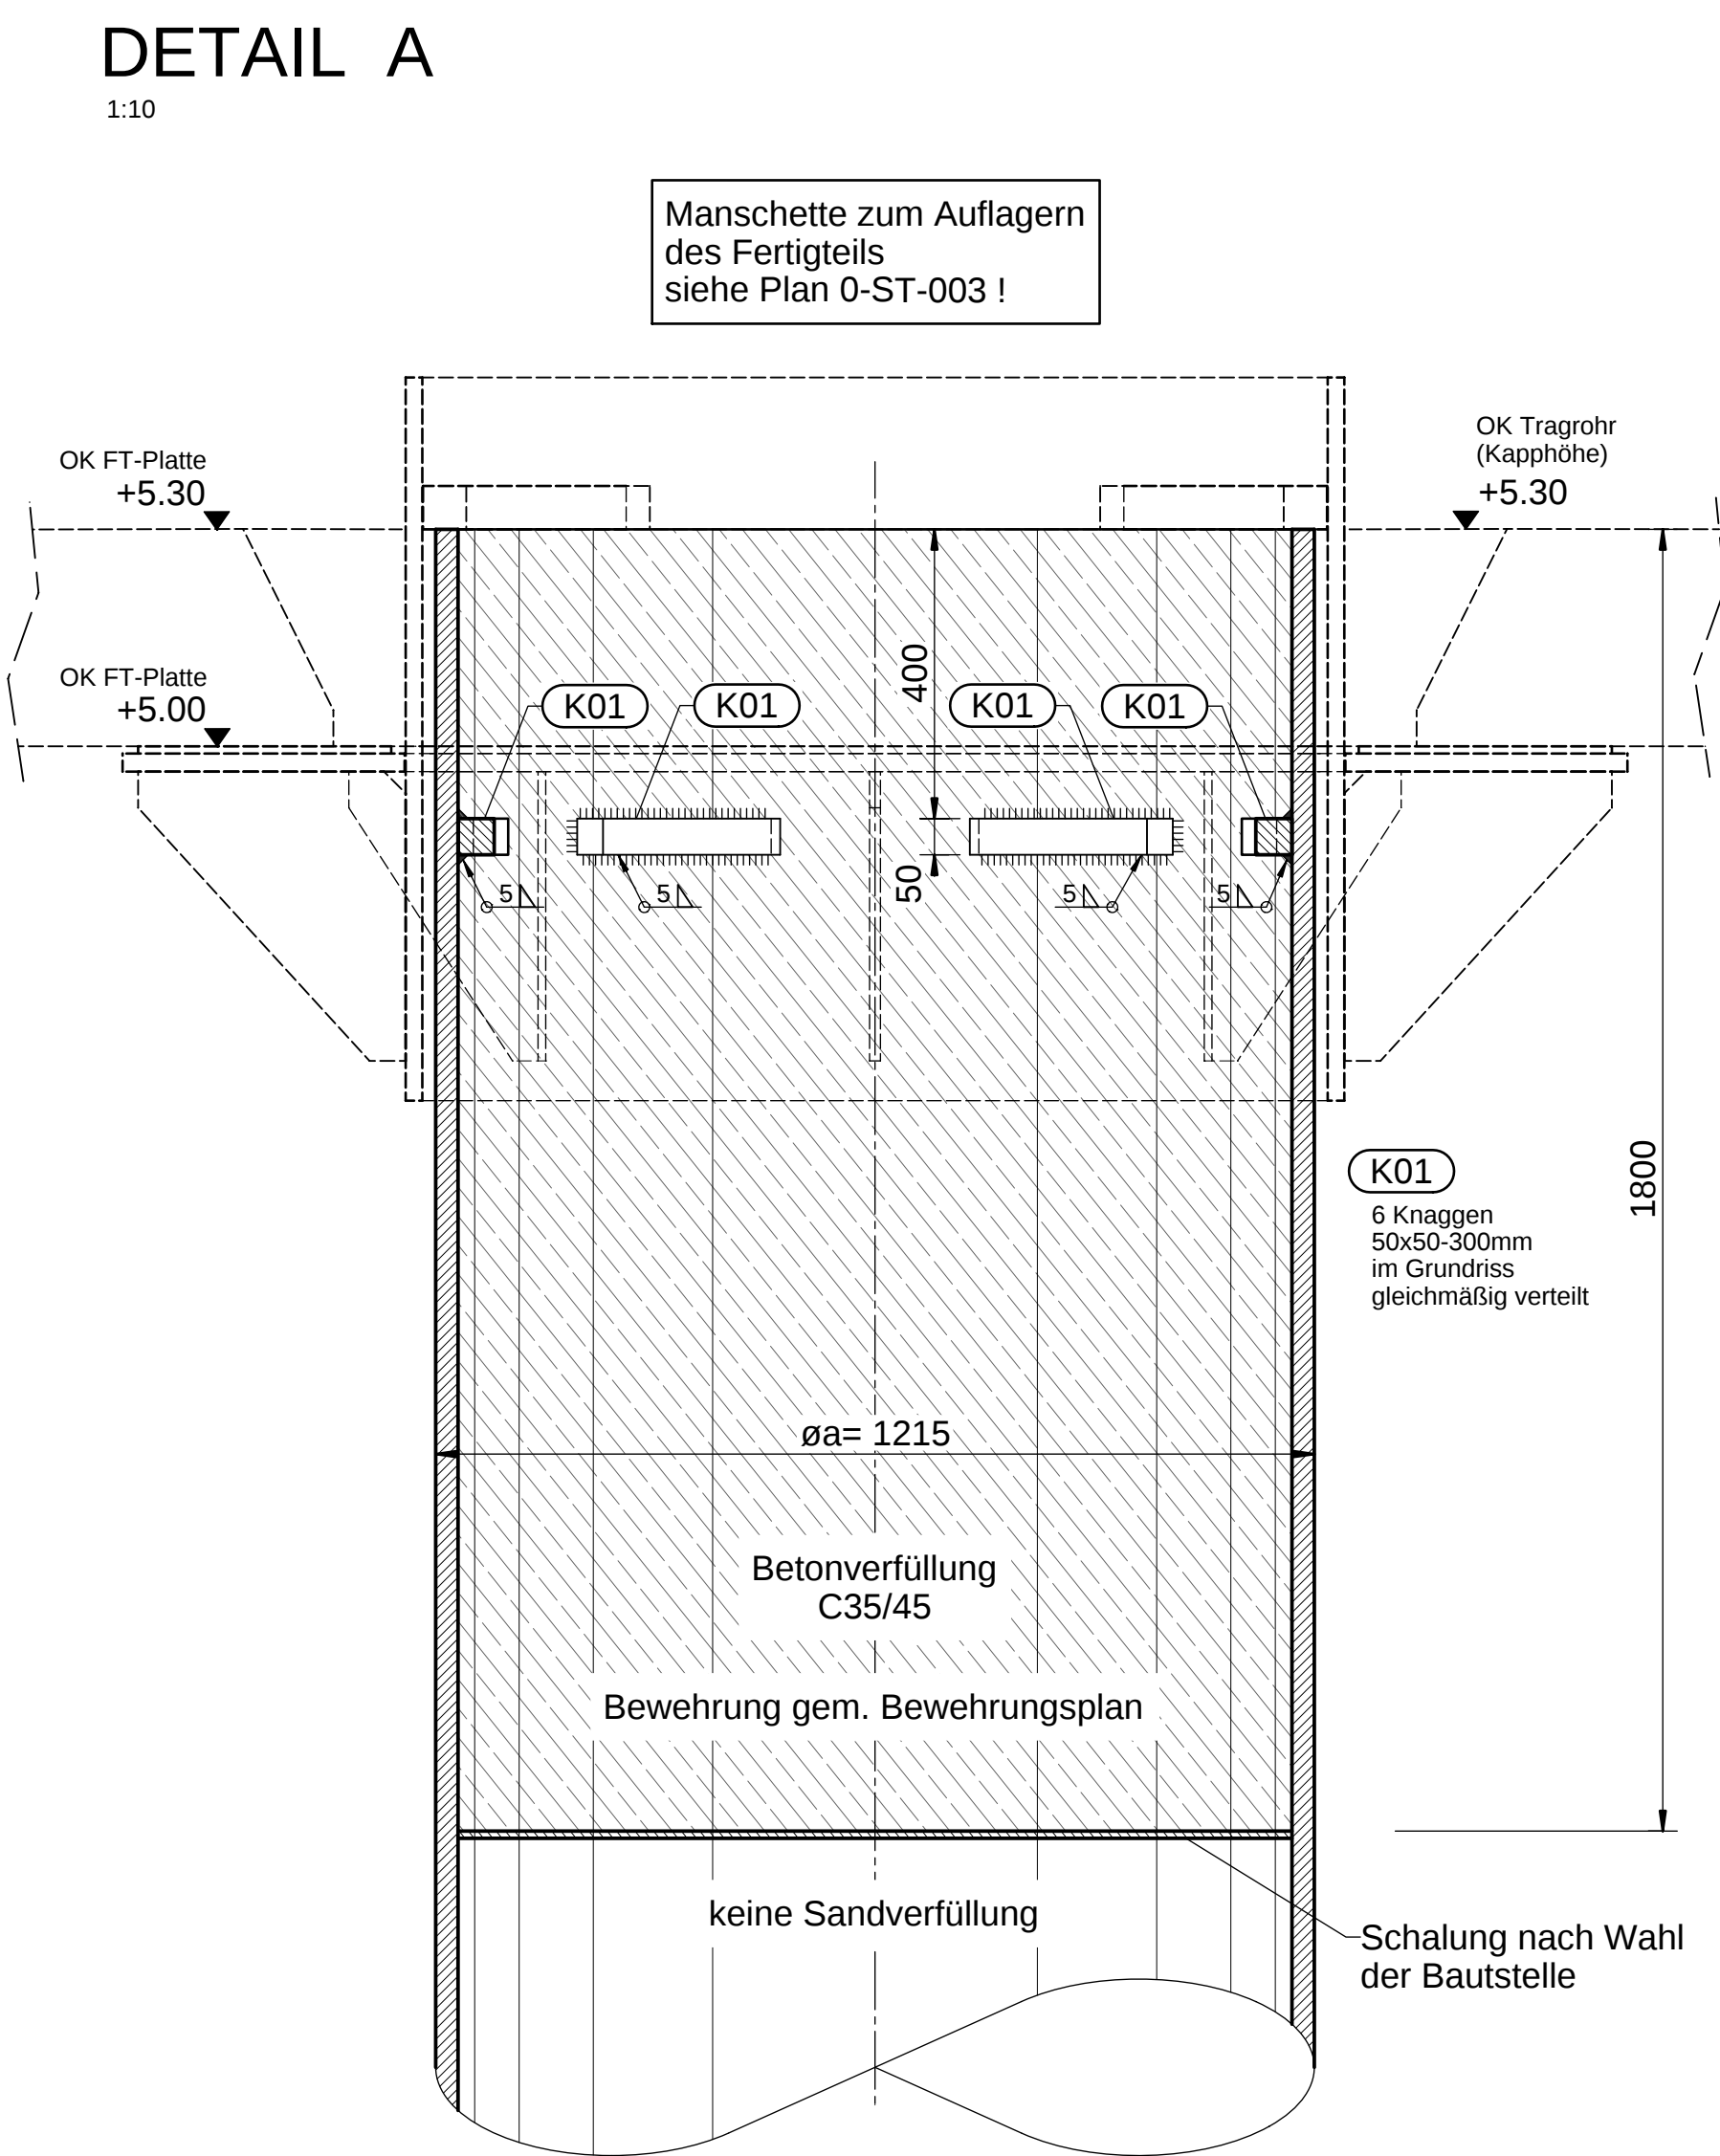

Drucksondierungen werden noch ergänzt.

OFFEN :
- SFI


Schweißtechnisch geprüft:

Hamburg, den 2022

Dipl.-Ing. T. Richter
Schweißfachingenieur (Auftragnehmer)

ZUGEHÖRIGE ZEICHNUNGEN	
1-ÜP-001	Gesamtübersichtsplan
0-ST-001	Stahlbauplan - Allgemeine Schweißhinweise
0-ST-003	Stahlbauplan - Rohrmanschetten
3-FI-001	Fertigteilplan - Vertäudalben P1

HINWEISE	
-	alle Höhen beziehen sich auf NHN
-	alle Maße angegeben in mm
-	Lagebezugssystem : Gauß-Krüger LS100
-	Höhenbezugssystem : NHN (DHHN92 HS160)
-	Lage und Koordinaten sind örtlich zu prüfen

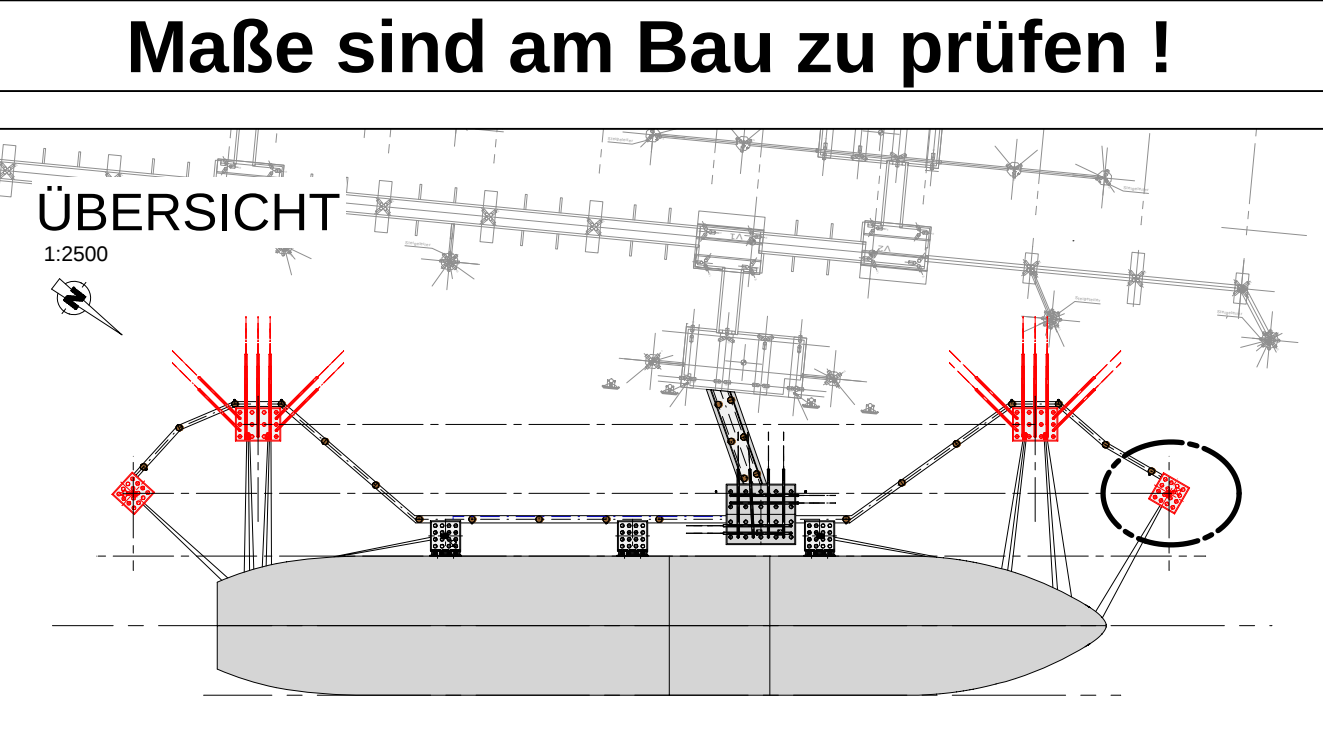

Index	Datum	Art der Änderung	gezeichnet	geprüft
Bauherr:				
Niedersachsen Ports GmbH & Co. KG				
Zentrale Oldenburg				
Hindenburgstraße 26 - 30				
26122 Oldenburg				
Tel.: 0441 / 3 50 20-0				
Fax: 0441 / 3 50 20-999				

ARBEITSGEMEINSCHAFT
LNG Wilhelmshaven



Prüfstempel Prüflingenieur	Prüfstempel Bauherr

Bauvorhaben:			LNG Terminal Wilhelmshaven		
Darstellung:			gezeichnet	23.05.22	Leggmann
RAMMPLAN			geprüft	23.05.22	Hörmann
Vertäudalben P1			gesehen	23.05.22	Janssen
Grundriss, Schnitte, Materialliste			Maßstab	1:100/200/10	
Tragrohre			Zeichnungs-Nr.	3-RP-001	