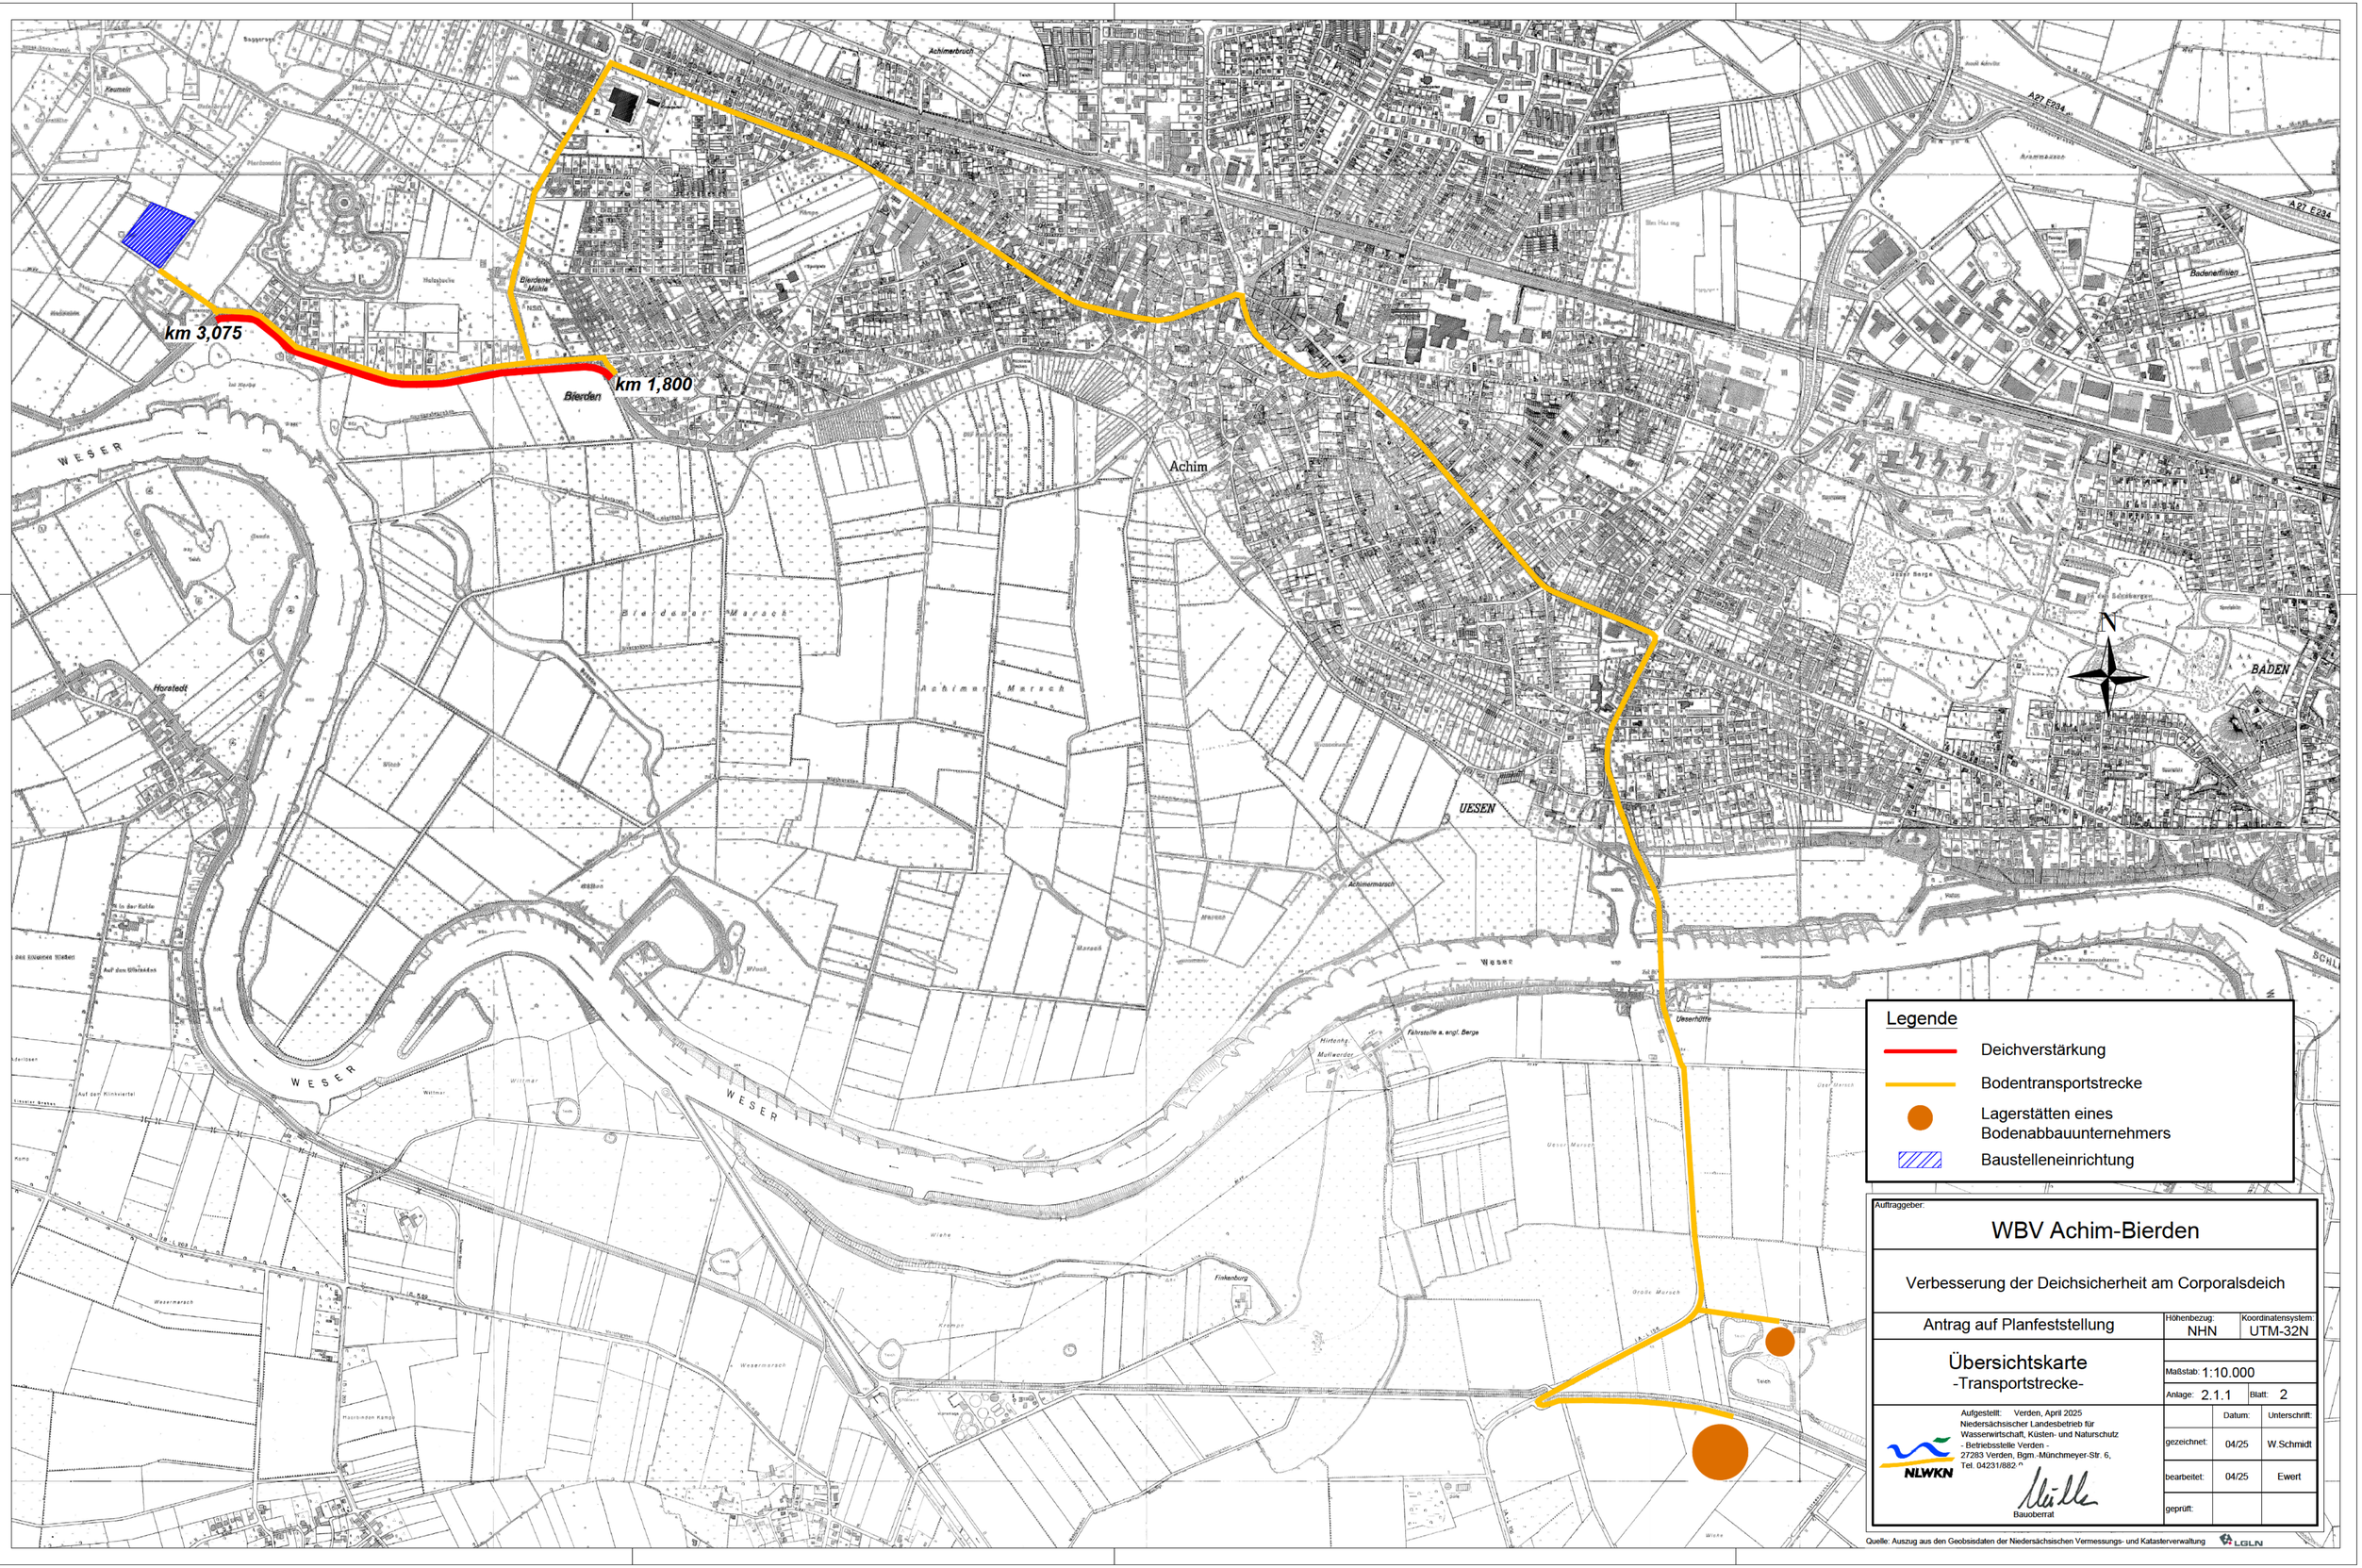

Y:\ACAD3\Arbeit-NLWK\WBV Achim-Bierden\Deichsicherheit Am Corporalsdeich\2024 Unterlagen Plangenehmigung\Anlage 2.1.1 Bl.2 Übersichtskarte Transportstrecke 10000.dwg