


Y: \ACAD3\Arbeit-NLWK\WBV Achim-Bierden\Deichsicherheit\2024 Unterlagen\Plangenehmigung\Anlage 2.11.2 Grundstücksplan 1000.dwg

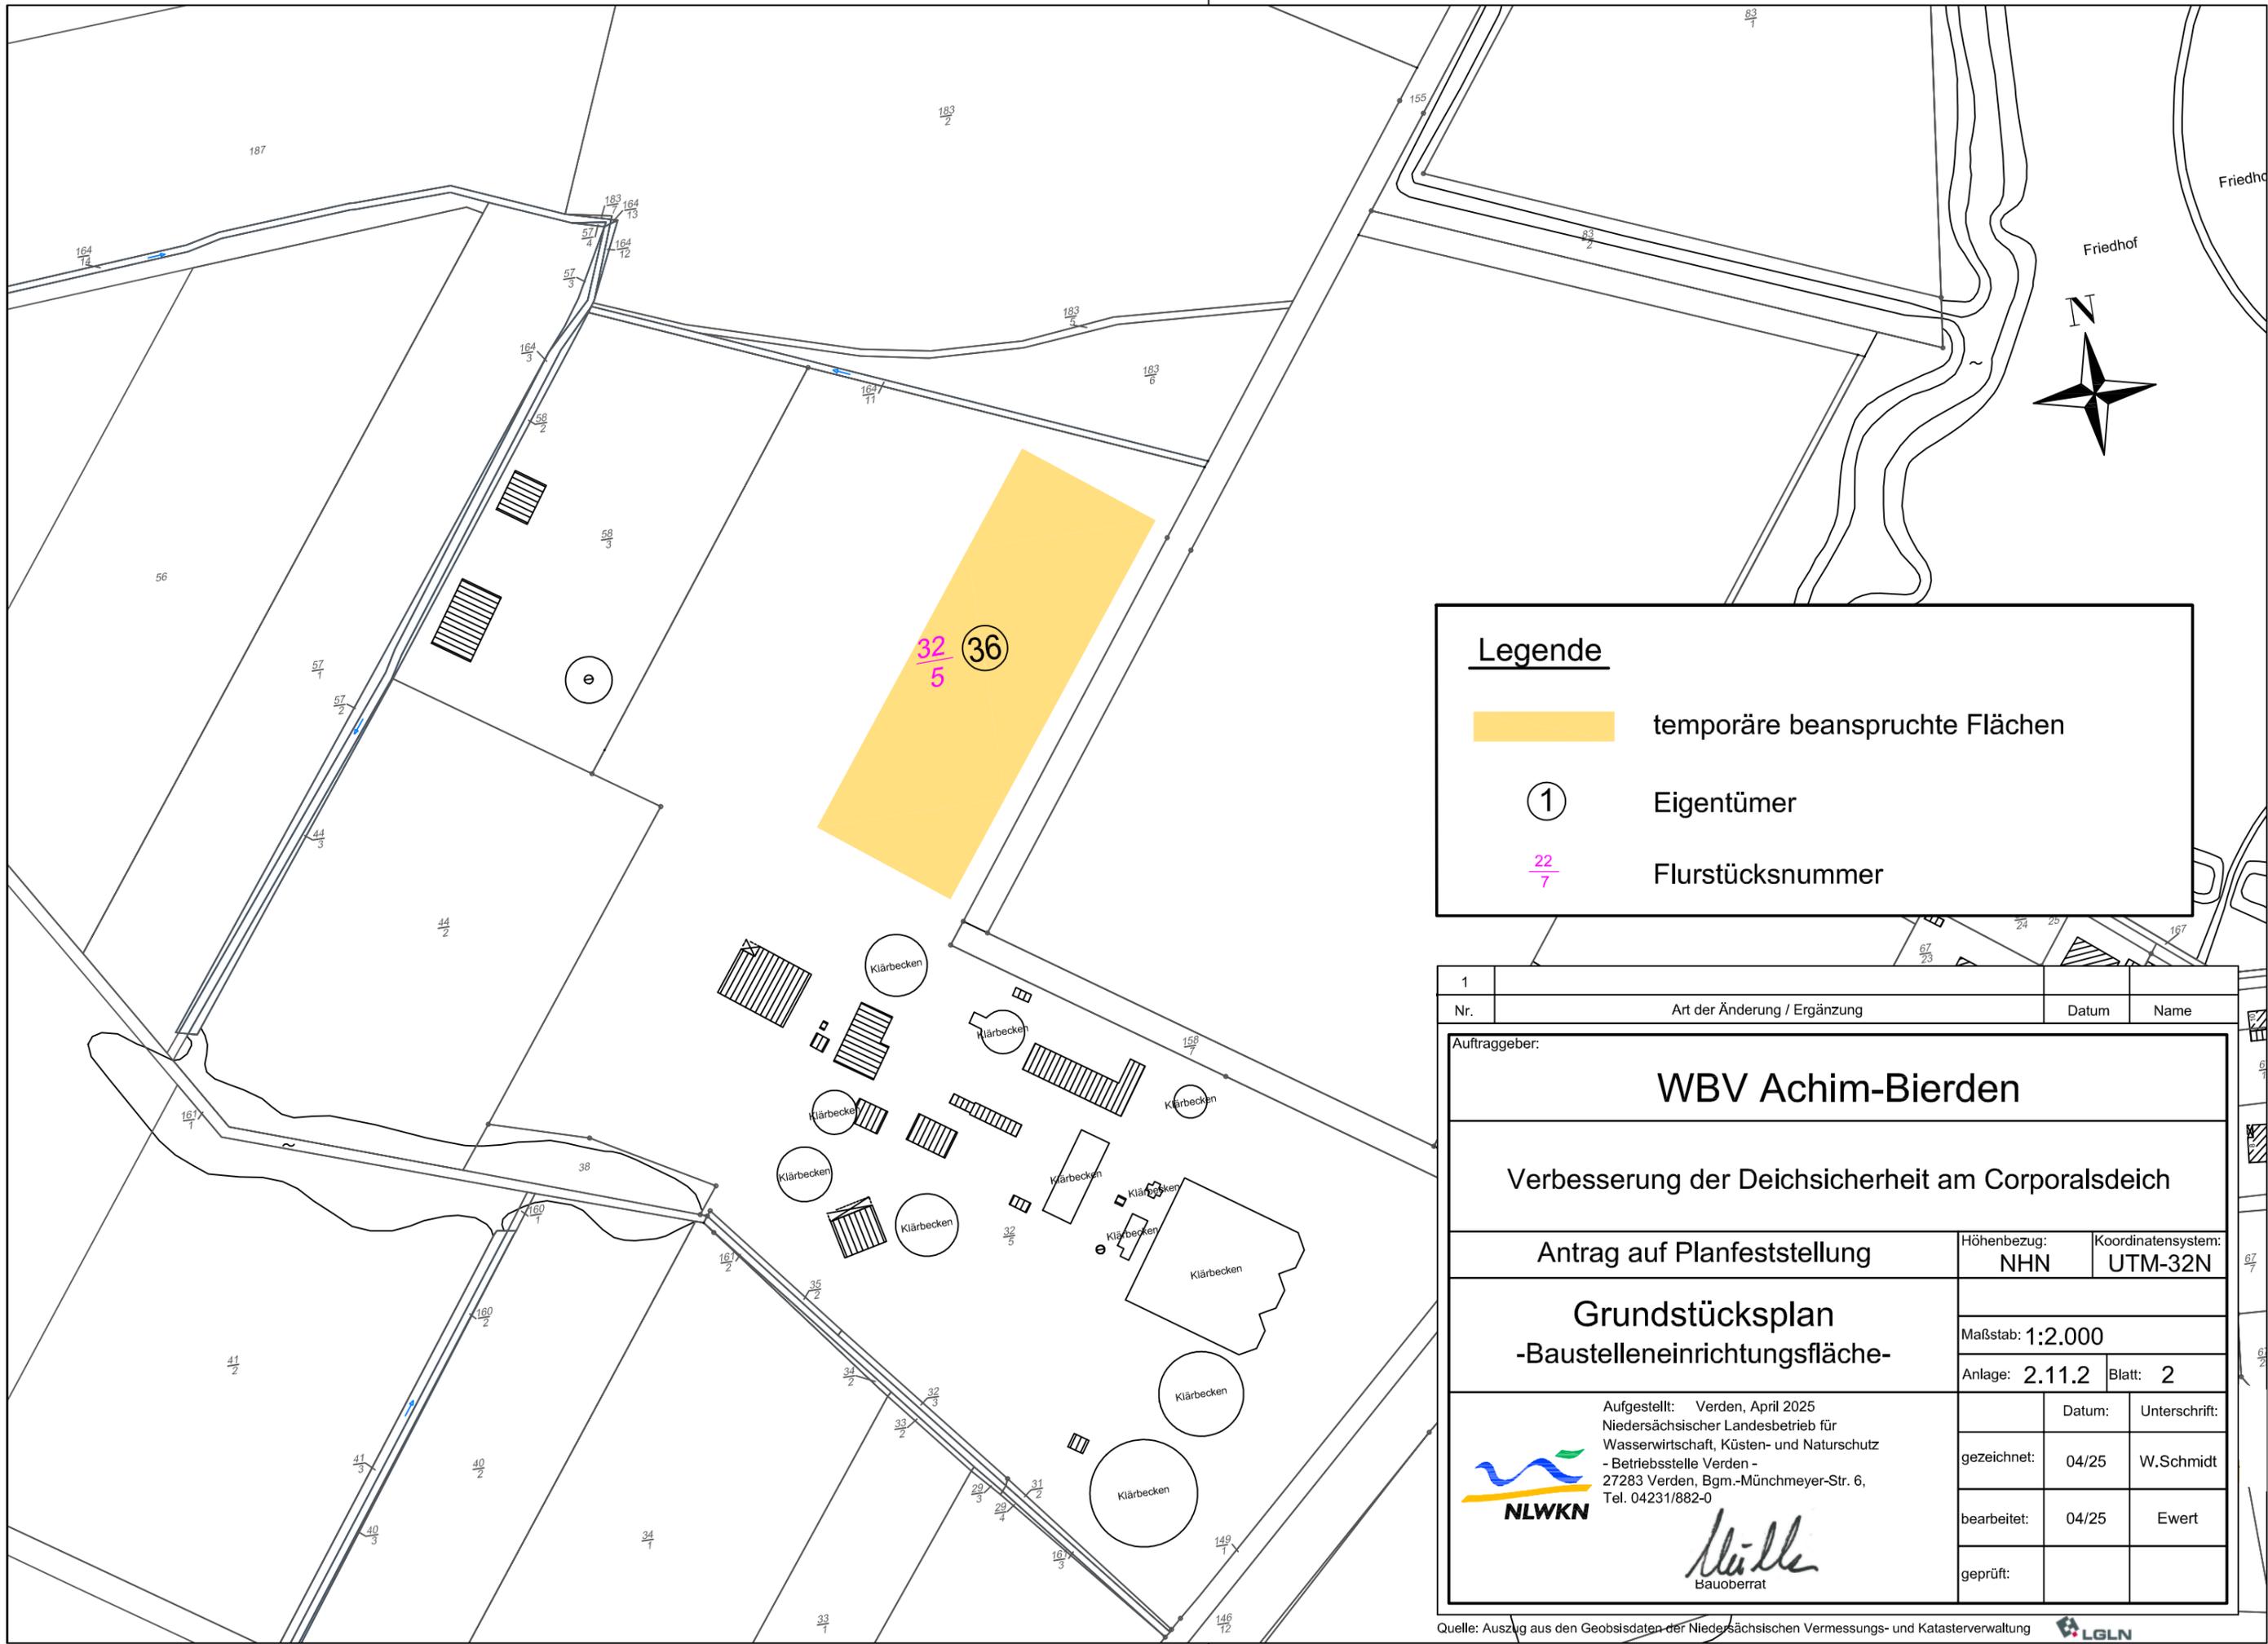

Legende

- temporäre beanspruchte Flächen
- ① Eigentümer
- $\frac{22}{7}$ Flurstücksnummer

| Nr. | Art der Änderung / Ergänzung | Datum | Name |
|-----|---|--------------------|-------------------------------|
| 1 | Auftraggeber: WBV Achim-Bierden | | |
| | Verbesserung der Deichsicherheit am Corporalsdeich | | |
| | Antrag auf Planfeststellung | Höhenbezug: NHN | Koordinatensystem: UTM-32N |
| | Grundstücksplan -Baustelleneinrichtungsfläche- | | |
| | Maßstab: 1:2.000 | | Anlage: 2.11.2 Blatt: 2 |
| | Aufgestellt: Verden, April 2025 Niedersächsischer Landesbetrieb für Wasserwirtschaft, Küsten- und Naturschutz - Betriebsstelle Verden - 27283 Verden, Bgm.-Münchmeyer-Str. 6, Tel. 04231/882-0 | | |
| | gezeichnet: | Datum: 04/25 | Unterschrift: W.Schmidt |
| | bearbeitet: | 04/25 | Ewert |
| | geprüft: | | |
| | Bauoberrat | | |