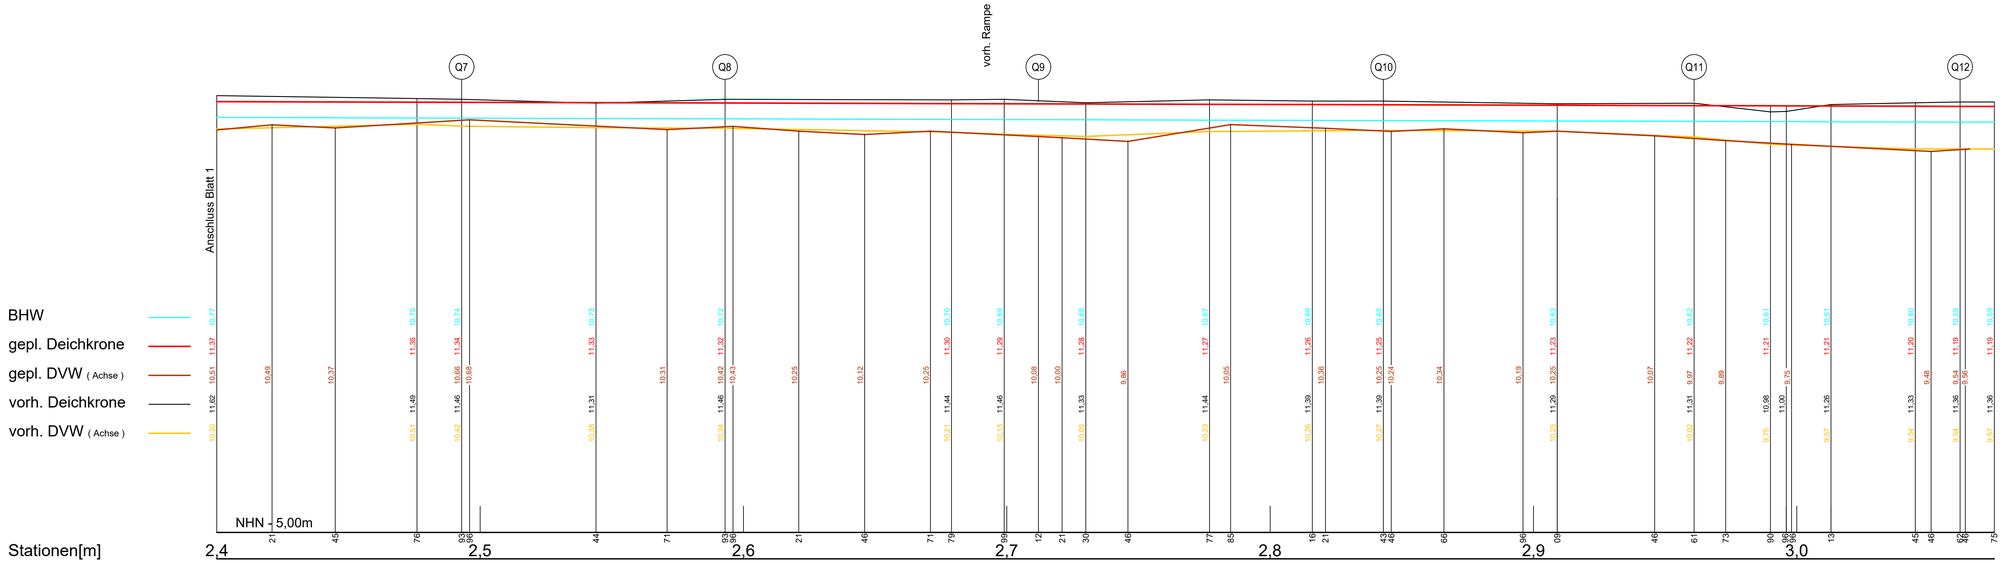

Auftraggeber:

WBV Achim-Bierden

Verbesserung der Deichsicherheit am Corporalsdeich

Antrag auf Planfeststellung

Höhenbezug: NHN

Koordinatensystem: UTM-32N

Längsschnitt
Stat. 2,400 bis 3,075

freies Feld

Maßstab: 1:1000/100

Anlage: 2.4.1 Blatt: 2

Aufgestellt: Verden, April 2025
Niedersächsischer Landesbetrieb für Wasserwirtschaft, Küsten- und Naturschutz
- Betriebsstelle Verden -
27283 Verden, Bgm.-Münchmeyer-Str. 6,
Tel. 04231/882-0

NLWKN

Müller
Bauoberrat

	Datum:	Unterschrift:
gezeichnet:	04/25	W.Schmidt
bearbeitet:	04/25	Ewert
geprüft:		

Y:\ACAD3\Arbeit-NLWK\WBV Achim-Bierden\Deichsicherheit Am Corporalsdeich\2024 Unterlagen Plangenehmigung\Anlage 2.4.1 Längsschnitt1000_100.dwg