




Maßstab-Lage: 1:100
Maßstab-Höhe: 1:100

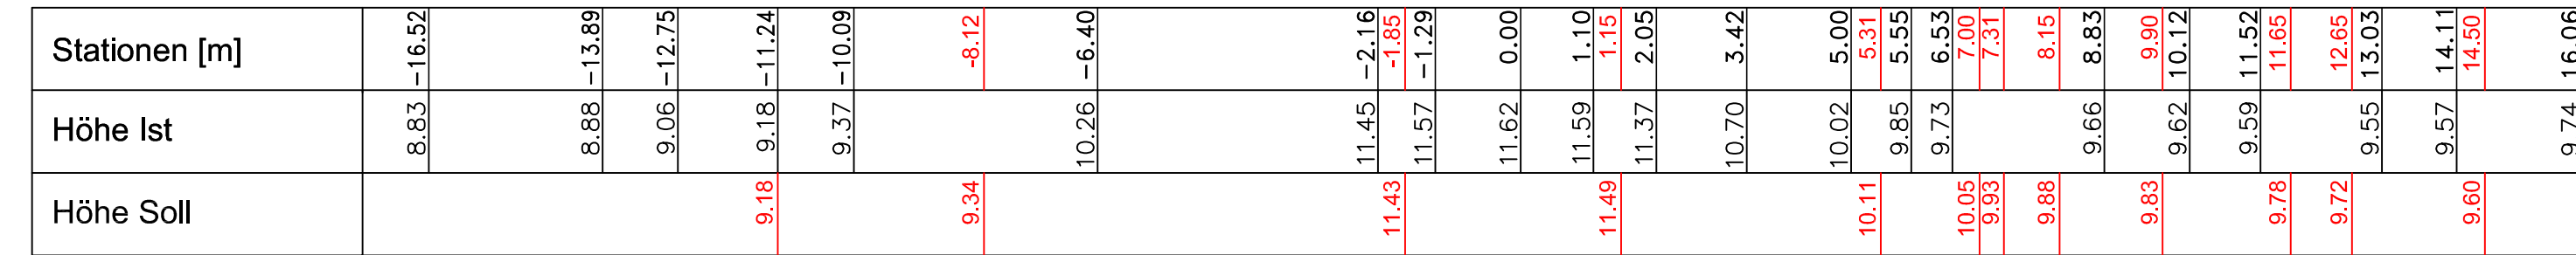

Maßstab-Lage: 1:100
Maßstab-Höhe: 1:100

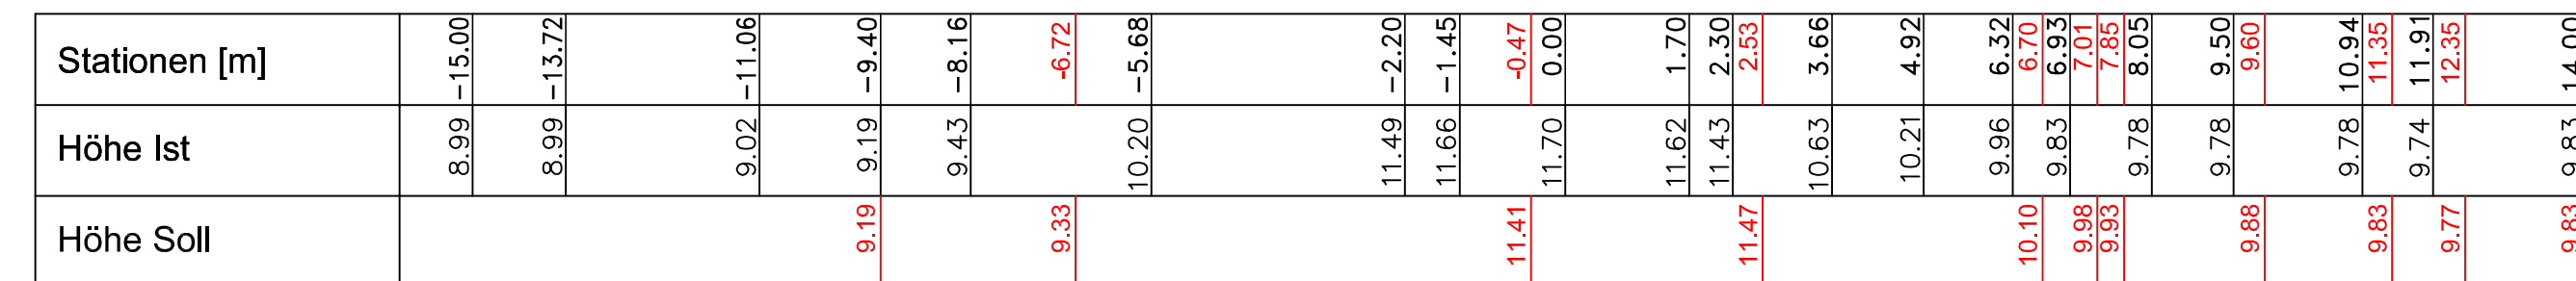

Maßstab-Lage: 1:100
Maßstab-Höhe: 1:100

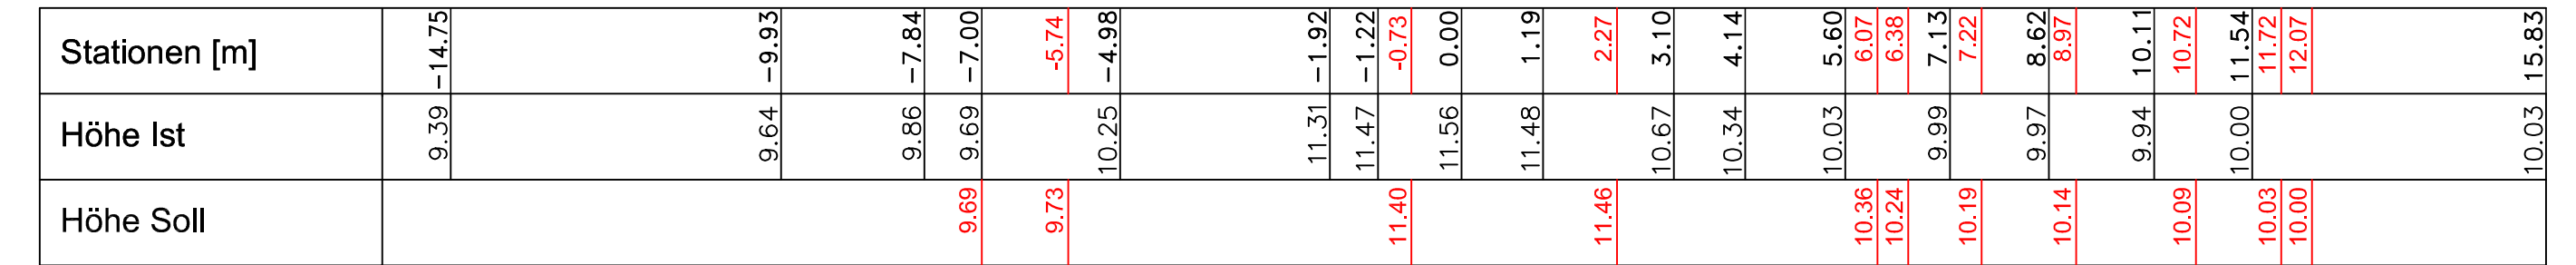

Auftraggeber:			
WBV Achim-Bierden			
Verbesserung der Deichsicherheit am Corporalsdeich			
Antrag auf Planfeststellung		Höhenbezug: NHN	Koordinatensystem: UTM-32N
Querschnitte Stat. 1,871; 1,993 u. 2,074			
		Maßstab: 1:100	
		Anlage: 2.4.2	Blatt: 1
 Aufgestellt: Verden, April 2025 Niedersächsischer Landesbetrieb für Wasserrwirtschaft, Küsten- und Naturschutz - Betriebsstelle Verden - 27283 Verden, Bgm.-Münchmeyer-Str. 6, Tel. 04231/882-0  Bauberrat		Datum:	Unterschrift:
	gezeichnet:	04/25	W.Schmidt
	bearbeitet:	04/25	Ewert
	geprüft:		
 Lange Straße 27 27404 Zeven Telefon (0 42 81) 93 75 - 0 Telefax (0 42 81) 93 75 - 20 info@iwu-ingenieure.com		Anlage	
		AL	
		Maßstab	
		M	
Aufgestellt: DA	41-34-01	Datum	Name
	bearbeitet	BD	BN
	gezeichnet	GD	GN