


Regelprofil

Stat. 2,050 bis 3,075 / 3 - reihige Rinne

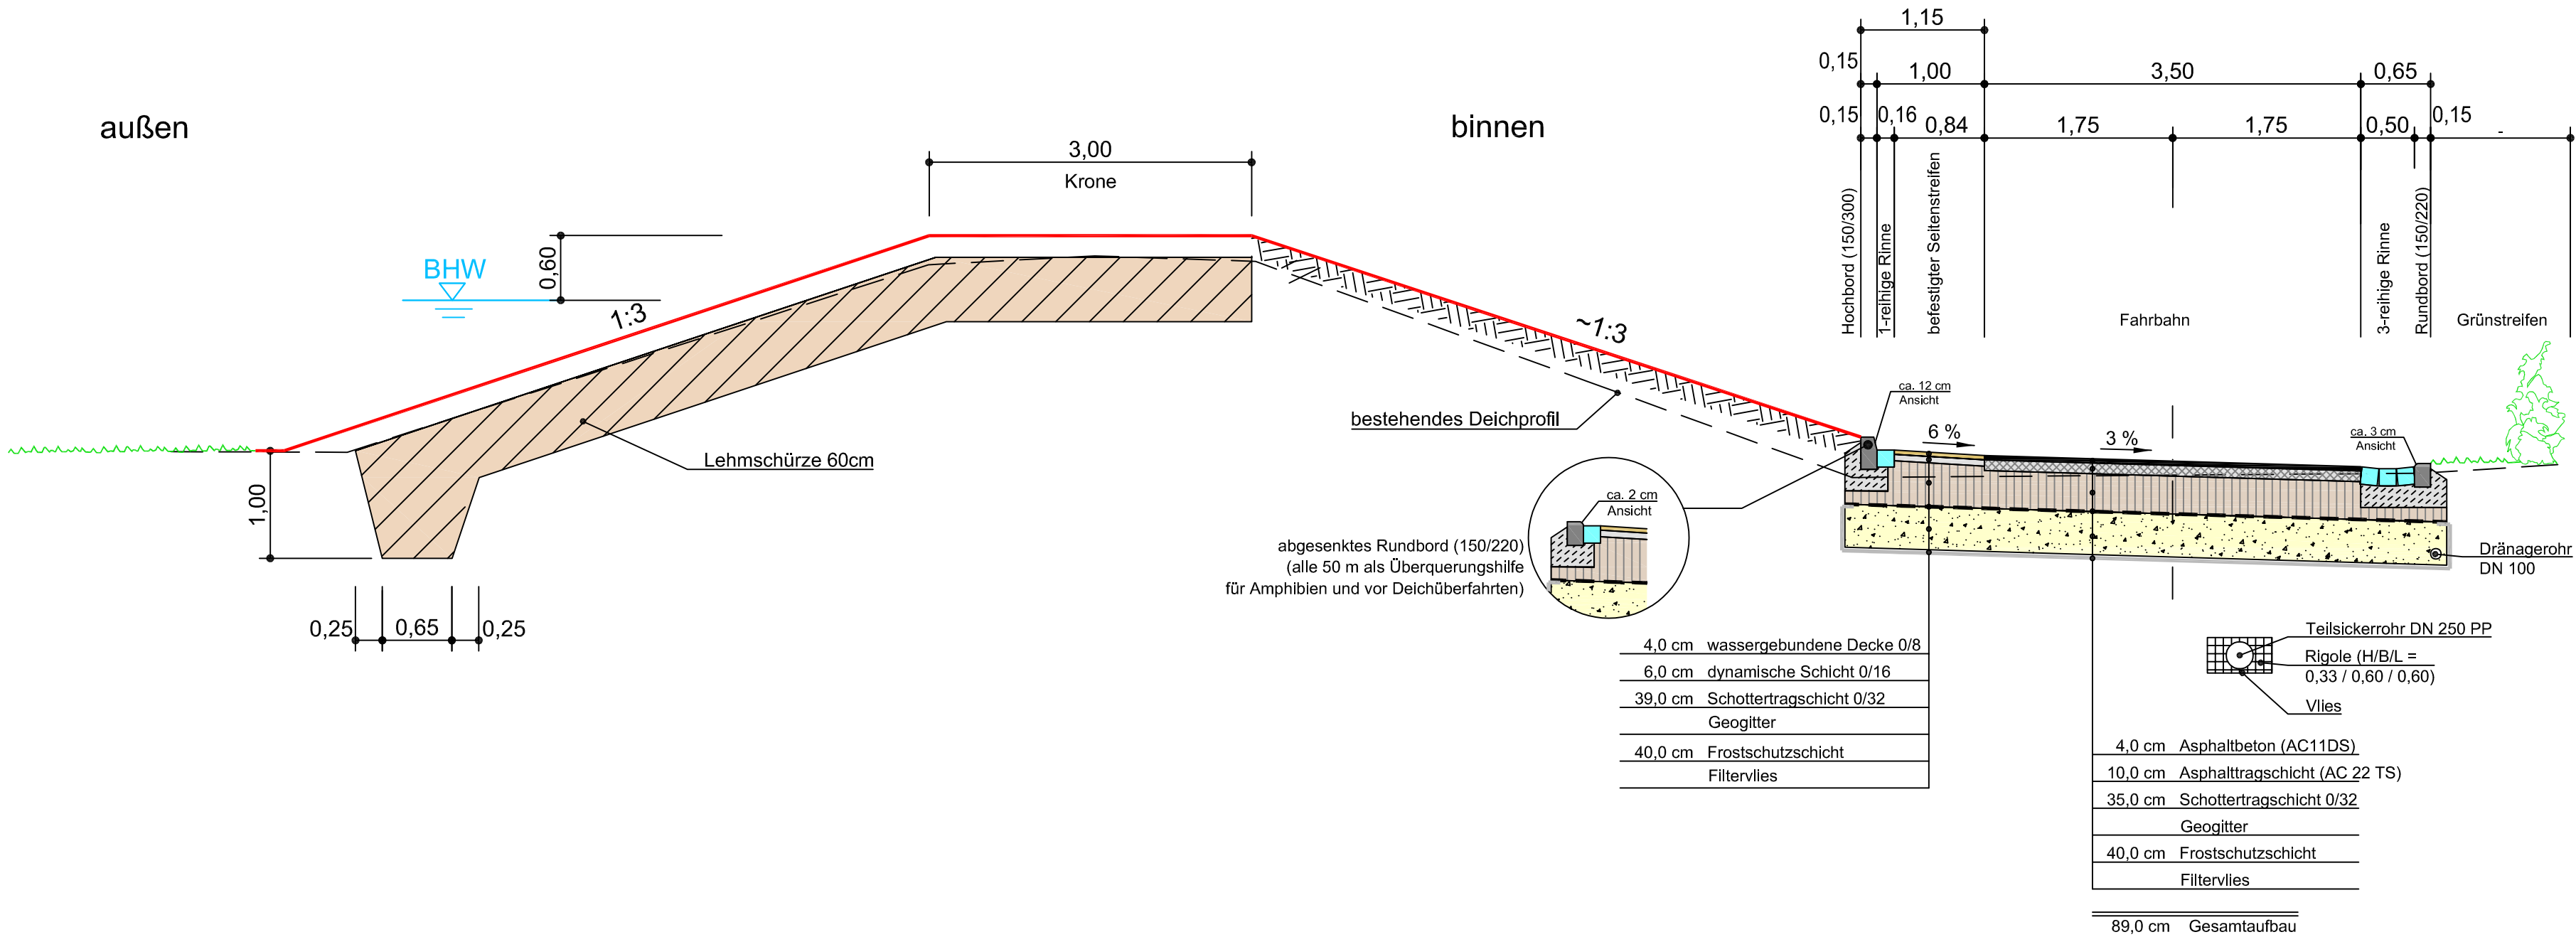

Auftraggeber:			
WBV Achim-Bierden			
Verbesserung der Deichsicherheit am Corporalsdeich			
Antrag auf Planfeststellung		Höhenbezug: NHN	Koordinatensystem: UTM-32N
Regelprofil		Maßstab: 1:50	
Stat. 2,050 bis 3,075 / 3 - reihige Rinne		Anlage: 2.5.1	Blatt: 2
 Aufgestellt: Verden, April 2025 Niedersächsischer Landesbetrieb für Wasserwirtschaft, Küsten- und Naturschutz - Betriebsstelle Verden - 27283 Verden, Bgm.-Münchmeyer-Str. 6, Tel. 04231/882-0	Datum:	Unterschrift:	
	gezeichnet:	04/25	W.Schmidt
	bearbeitet:	04/25	Ewert
	geprüft:		
 Ingenieurbüro für Wasserwirtschaft und Umwelttechnik		Anlage AL	
Lange Straße 27 27404 Zeven Telefon (0 42 81) 93 75 - 0 Telefax (0 42 81) 93 75 - 20 info@iwu-ingenieure.com		Maßstab M	
Aufgestellt: DA	41-34-01	Datum	Name
	bearbeitet	BD	BN
	gezeichnet	GD	GN