


Y:\ACAD3\Arbeit-NLWK\WBV_Achim-Bierden\Deichsicherheit am Corporalsdeich\2024 Unterlagen Planenehmigung\Anlage 2.5.1 Regelprofile Deich_Rinne und Grünstreifen.dwg

Regelprofil

Rampen: Stat. 1,832; Stat. 2,110; Stat. 2,266; Stat.2,695

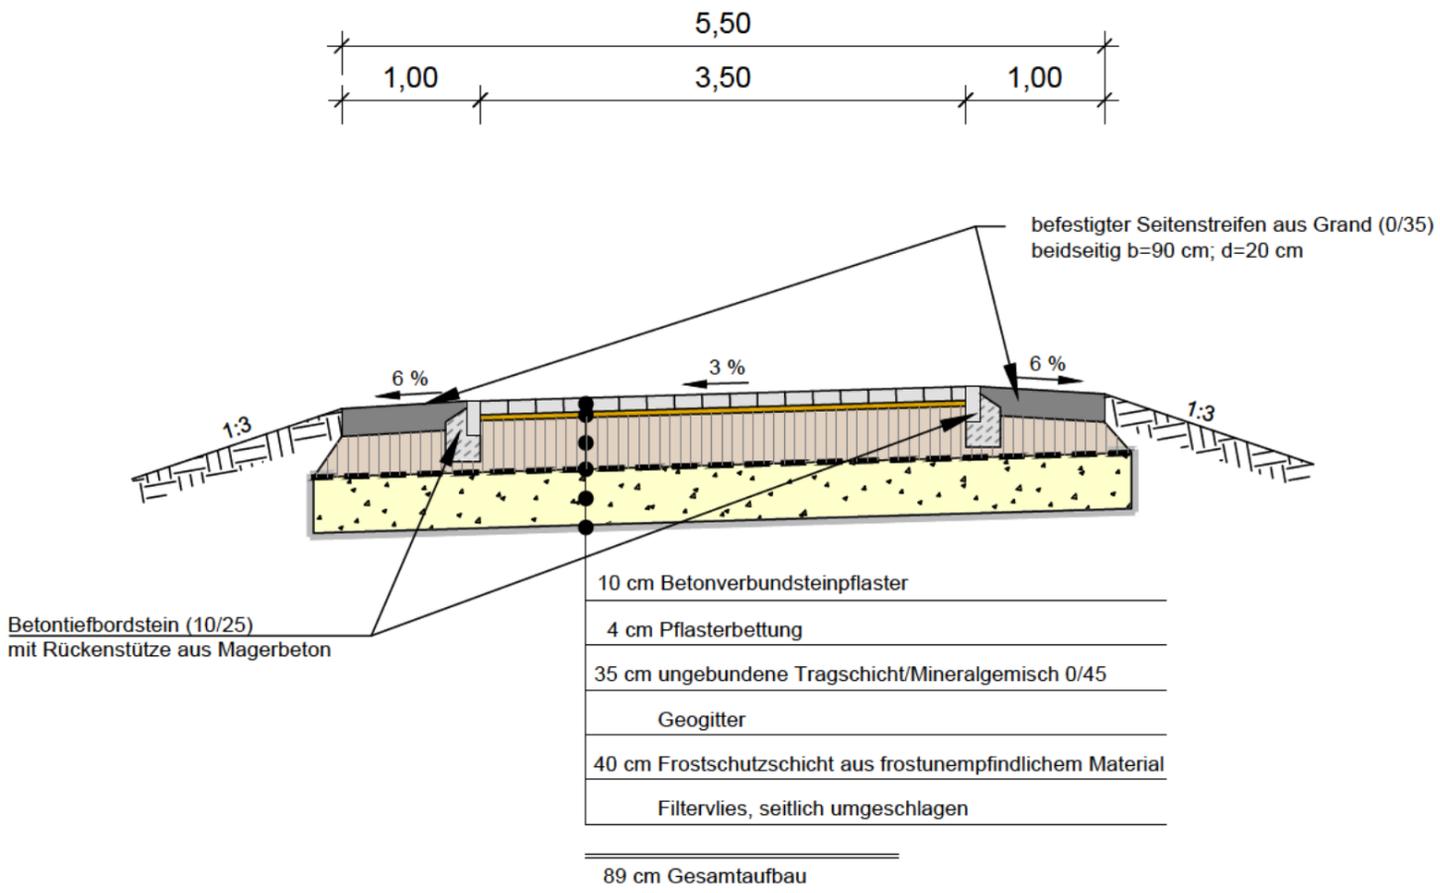

Auftraggeber:				WBV Achim-Bierden					
Verbesserung der Deichsicherheit am Corporalsdeich									
Antrag auf Planfeststellung				Höhenbezug: NHN		Koordinatensystem: UTM-32N			
Regelprofil Rampen				Maßstab: 1:50					
				Anlage: 2.5.1		Blatt: 3			
 Aufgestellt: Verden, April 2025 Niedersächsischer Landesbetrieb für Wasserwirtschaft, Küsten- und Naturschutz - Betriebsstelle Verden - 27283 Verden, Bgm.-Münchmeyer-Str. 6, Tel. 04231/882-0  Bauoberrat				Datum:		Unterschrift:			
				gezeichnet:		04/25		W.Schmidt	
				bearbeitet:		04/25		Ewert	
				geprüft:					
 Ingenieurbüro für Wasserwirtschaft und Umwelttechnik Lange Straße 27 27404 Zeven Telefon (0 42 81) 93 75 - 0 Telefax (0 42 81) 93 75 - 20 info@iwu-ingenieure.com				Anlage		AL			
				Maßstab		M			
Aufgestellt		DA		41-34-01		Datum			
bearbeitet		BD		Name		BN			
gezeichnet		GD		Name		GN			