




Fläche 40

**höchste Bodenerhebung
im Umkreis von
1,6 km = 65,0 m ü. NN**

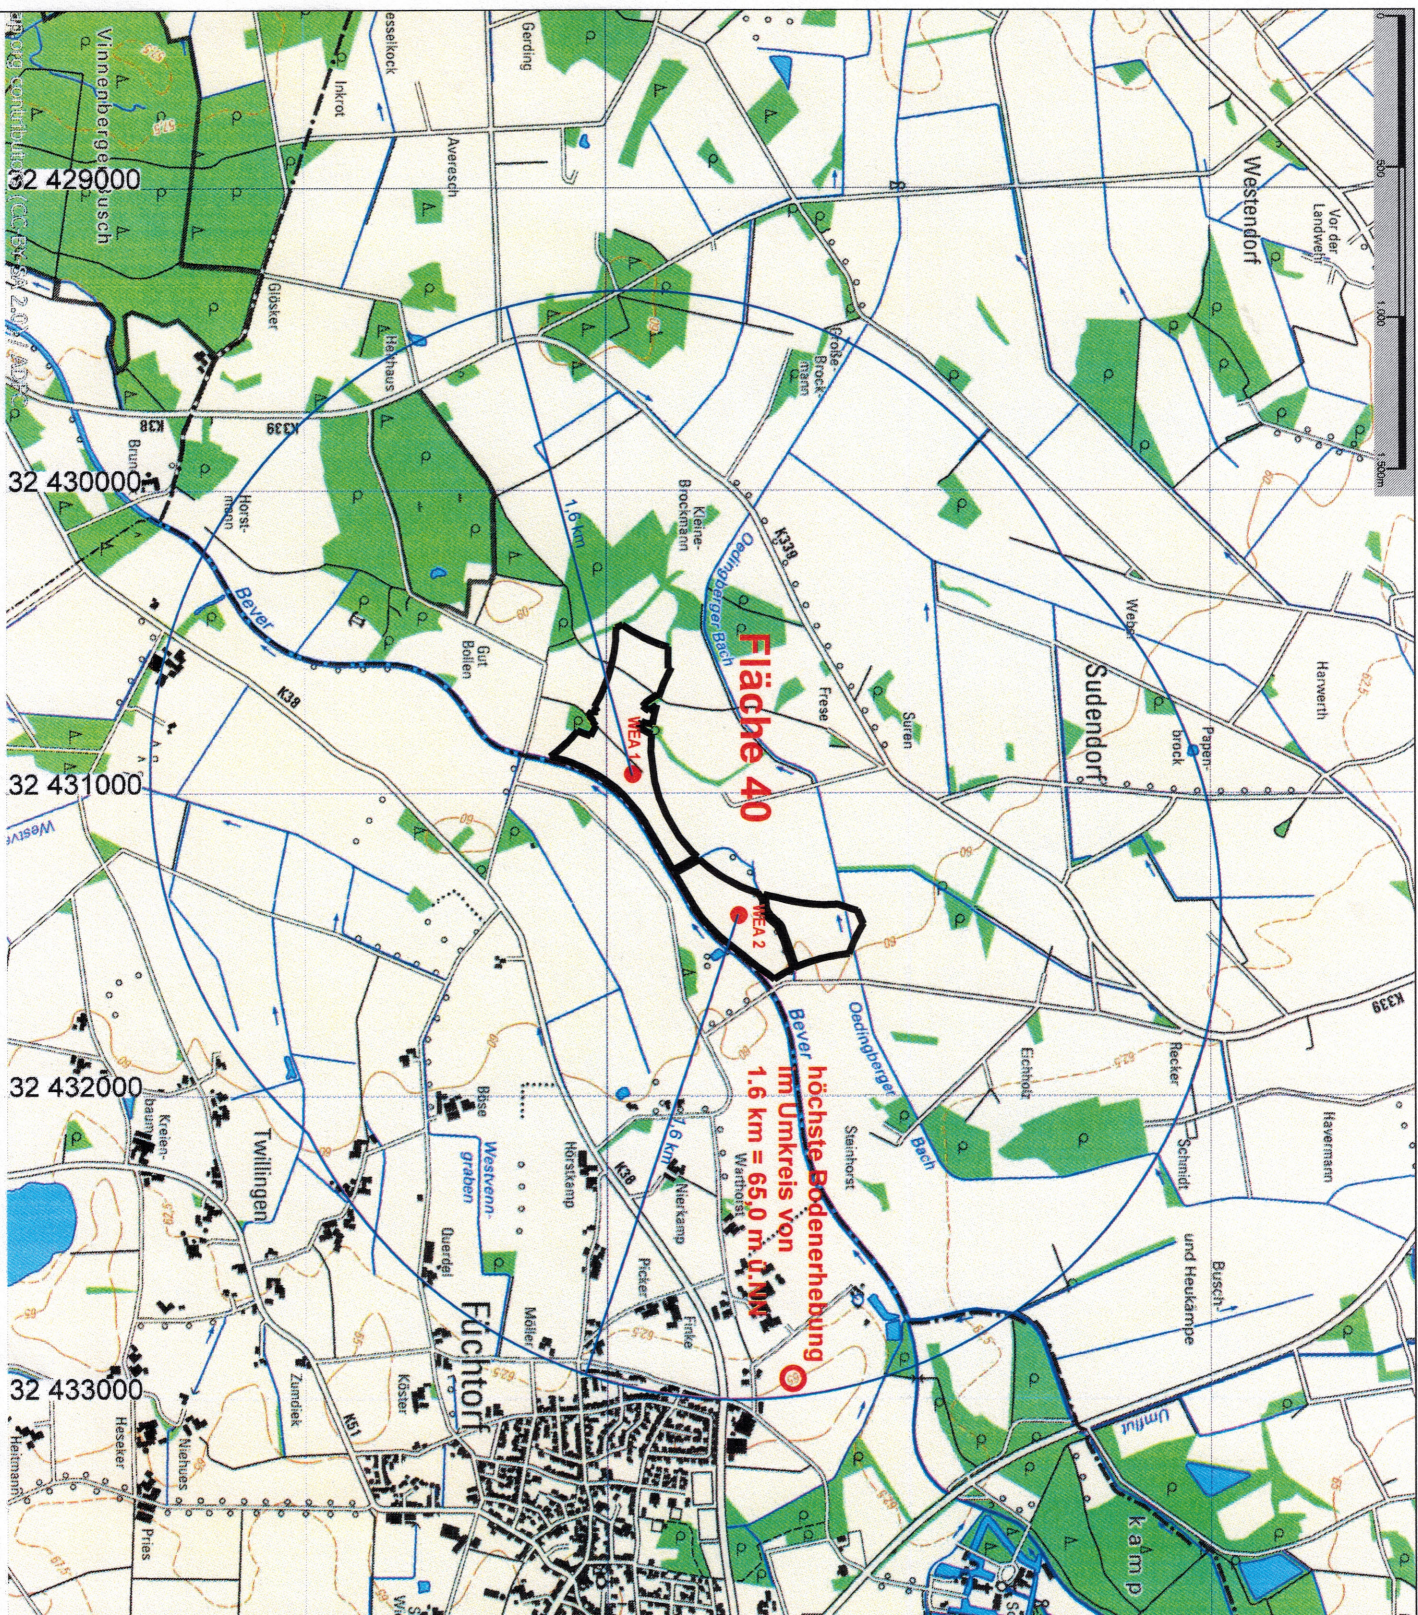

Antragsteller (in):

Bürgerenergiegesellschaft
Windpark Bever GmbH & Co KG
Bormweg 28
49152 Bad Essen
Tel.: +49 (0)5472/9597-680
Fax: +49 (0)5472/9597-685

Planverfasser (in):

BioConstruct GmbH
Wellingsstraße 66
D-49328 Meile
Tel.: +49 (0)5226 / 5932-0
Fax: +49 (0)5226 / 5932-11

Bauort: 49219 Glandorf

Windpark Bever

Übersichtsplan

Windenergieanlage Nordex N149/4.5



Windvorrangebiet

Maßstab: 1:25.000
Zeichenblattgröße: DIN A4

Gezeichnet: Datum: Name: 04.12.17 JEM

Nr.: Art der Änderungen: Datum: Name:

Unterschrift Planverfasser: Unterschrift Bauvorlageberechtigter Entwurfsverfasser

