


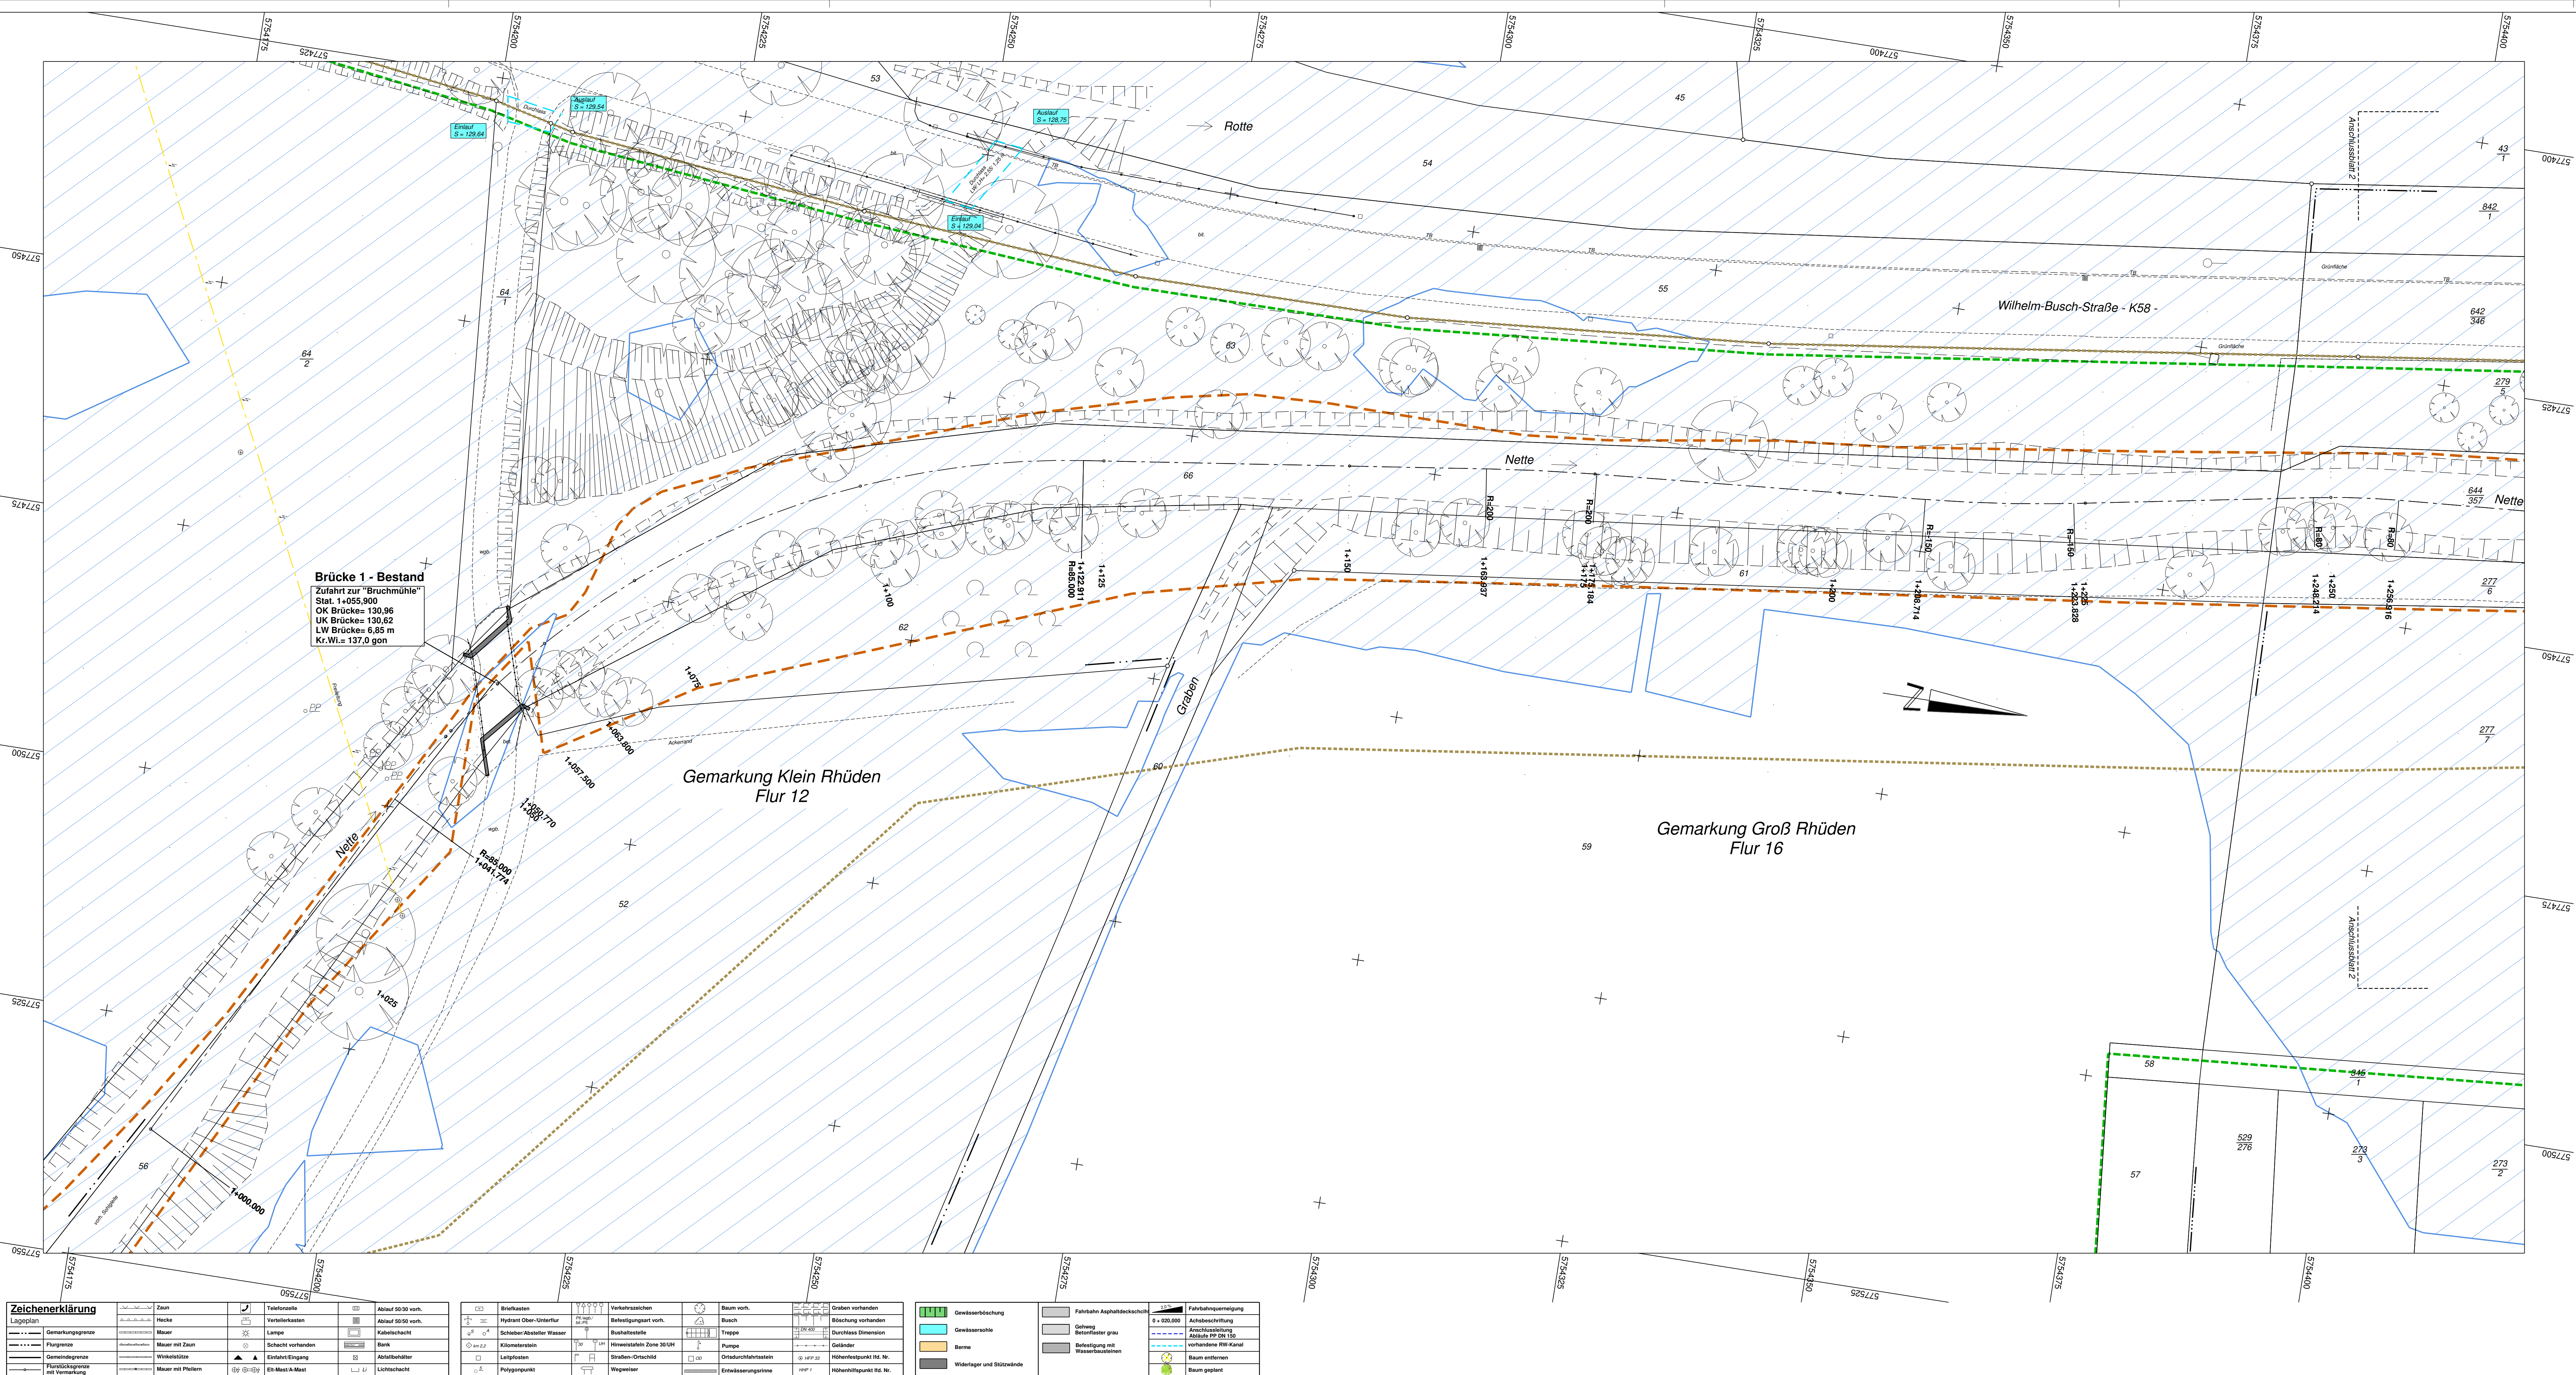

- Legende:**
- Ü Festgesetztes Überschwemmungsgebiet der Nette sowie vorläufig gesichertes Überschwemmungsgebiet der Markau, der Nette und der Schildau, NLWKN vom 07.07.2010
 - FFH FFH-Gebiet Nette und Sennebach
 - LSG Landschaftsschutzgebiet
 - Bio Besonders geschütztes Biotop nach § 30 BNatSchG
 - Wasserspiegellage bei einem Abfluss von 23.00 cbm/s

Lage:
Amtliches System:
ETRS89_UTM32


Höhe:
Amtliches System:
DE_DHHN92_NH

Quelle:
Auszug aus den Geobasisdaten der Niedersächsischen
Vermessungs- und Katasterverwaltung

© Jahr 2018

LGLN

Nr. Art der Änderung		Datum		Zeichen	
Metzing Ingenieurbüro Dipl.-Ing. Uwe Metzger - Wilhelmshöher Str. 33 - 38723 Seesen Tel. 05381 / 9393 - 3 E-Mail: info@ingenieurbuero-metzing.de Fax. 05381 / 9393 - 99 Net: www.ingenieurbuero-metzing.de					
Bauherr: Ausbauverband Nette Buchholzmarkt 1 31167 Bockenem		Maßstäbe: 1 : 250		Bearbeiter: 02.07.19 Schneider	
Bauvorhaben: Aufwertung der Nette auf ein Abflussvolumen von 23 cbm/s in der Ortslage Rhüden in der Stadt Seesen		Blatt-Nr.: 17 025 - 03/1		Gezeichnet: 02.07.19 W. Tell	
Bautell: Lageplan 1		Blattgröße: 126 x 57		Geändert:	
Der Antragsteller: Bockenem, den 16.01.2020		Ausfertigung:		Anlage: 2.3.1	
Aufgestellt: Seesen, den 16.01.2020					

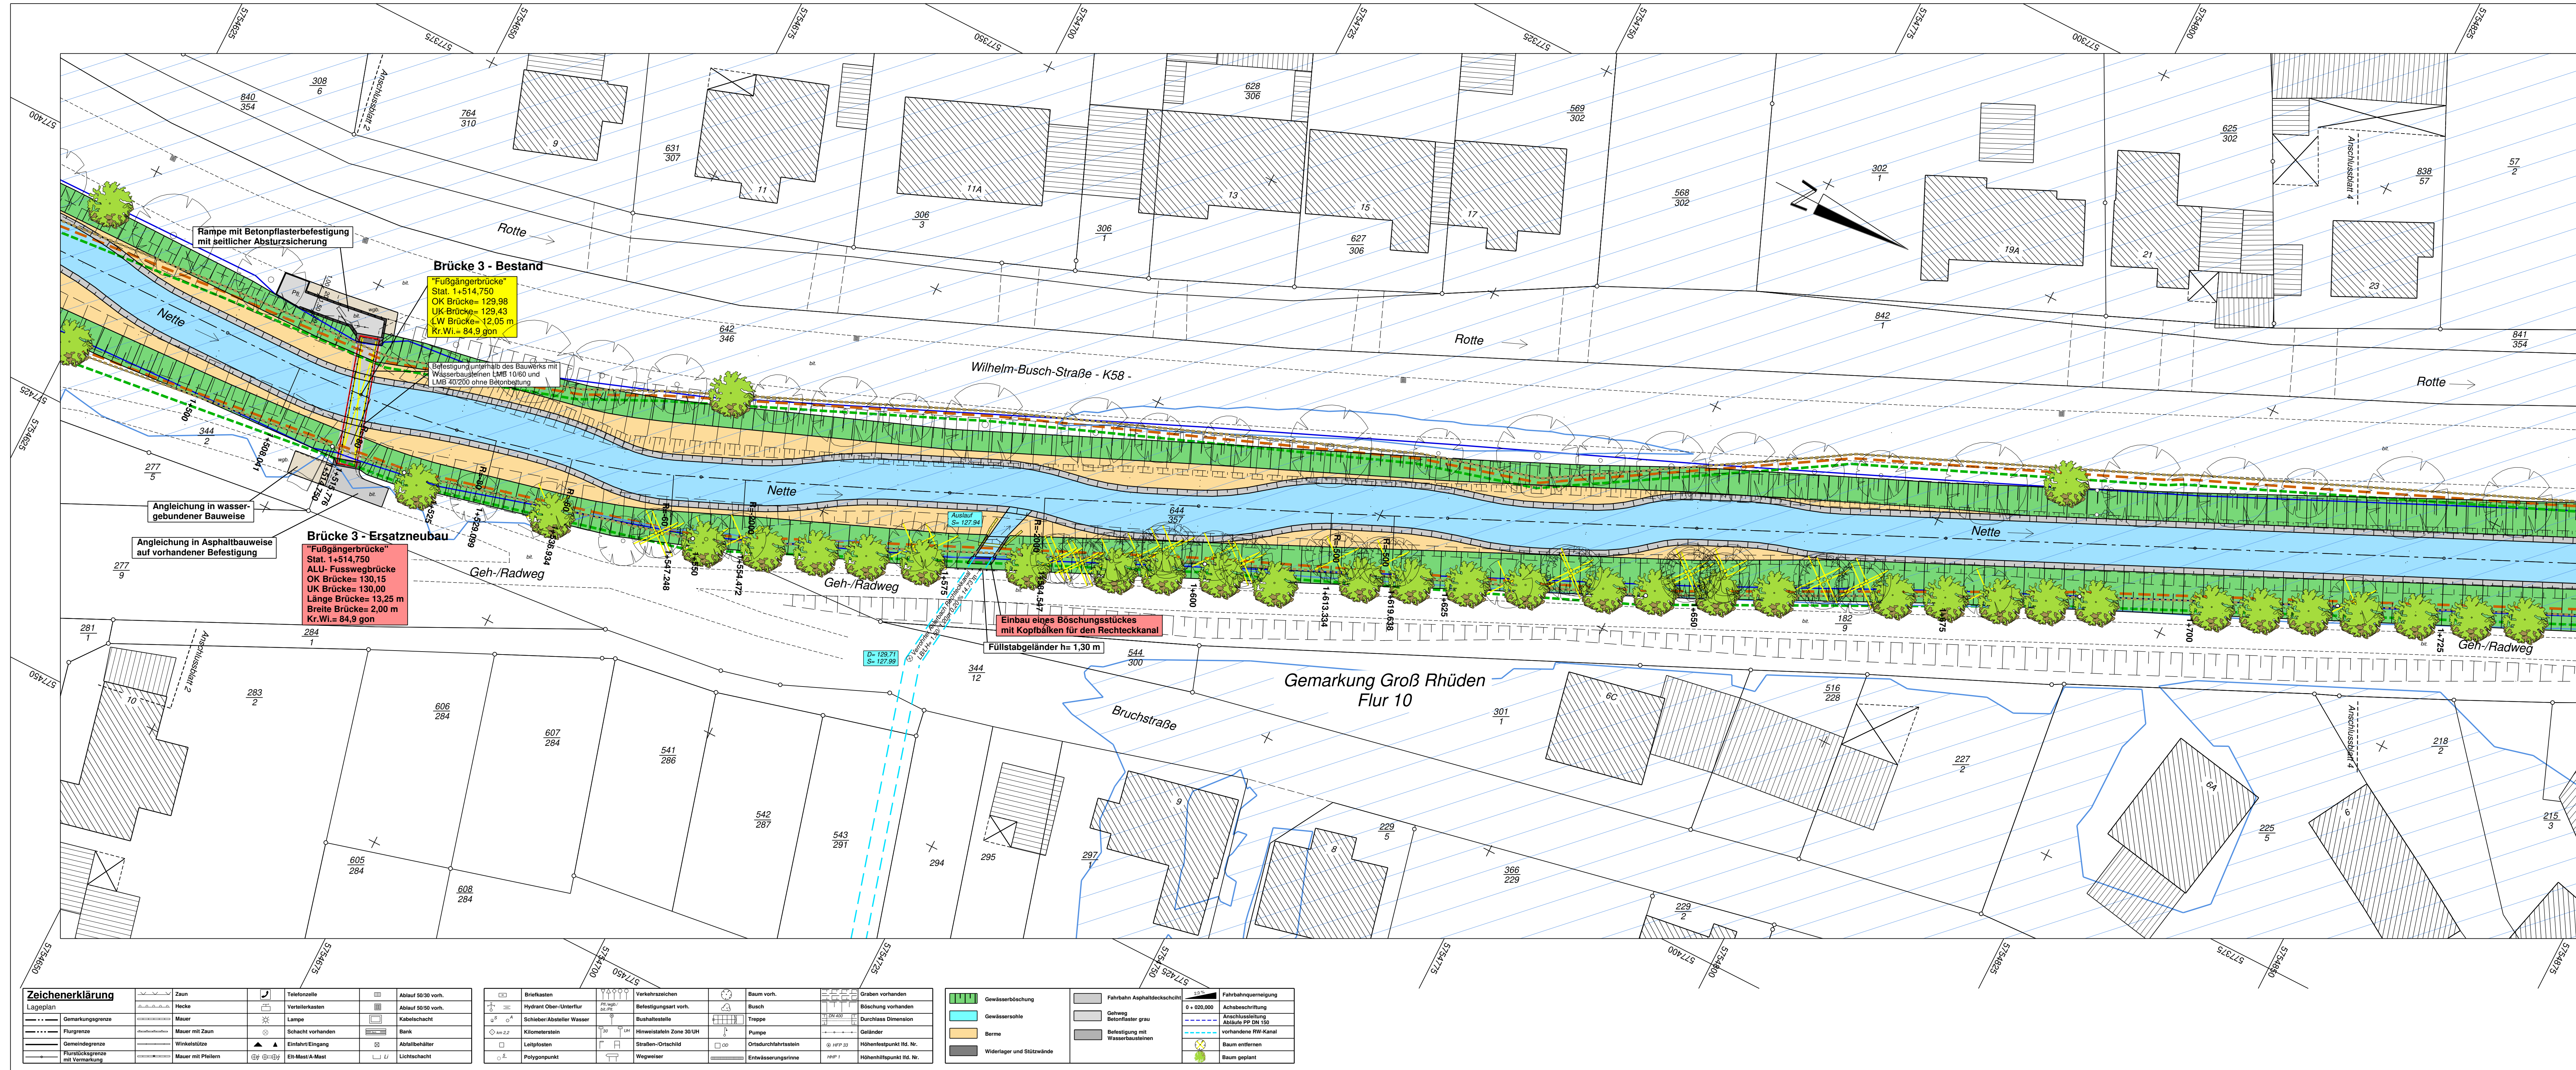

Legende:

- Ü Festgesetztes Überschwemmungsgebiet der Nette sowie vorläufig gesichertes Überschwemmungsgebiet der Markau, der Nette und der Schildau, NLWKV vom 07.07.2010
- FFH FFH-Gebiet Nette und Sennebach
- LSG Landschaftsschutzgebiet
- Bio Besonders geschütztes Biotop nach § 30 BNatSchG
- Wasserspiegellage bei einem Abfluss von 23,00 cbm/s

Lage:

Amtliches System:
ETRS89_UTM32


Höhe:


Amtliches System:
DE_DHHN92_NH


Quelle:
Auszug aus den Geobasisdaten der Niedersächsischen
Vermessungs- und Katasterverwaltung




Nr.		Art der Änderung	Datum	Zeichen
Metzing				
Ingenieurbüro Dipl.-Ing. Uwe Metzger - Wilhelmshöher Str. 33 - 38723 Seesen Tel. 05381 / 9393 - 3 E-Mail: info@ingenieurbuero-metzing.de Fax. 05381 / 9393 - 99 Net: www.ingenieurbuero-metzing.de				
Bauherr:		Maßstäbe:	Bearbeiter:	
Ausbauverband Nette		1 : 250	02.07.19 Schneider	
Buchholzmarkt 1		Blatt-Nr.:	Gezeichnet:	
31167 Bockenheim		17 025 - 03/3	02.07.19 W. Töll	
Bauvorhaben:		Blattgröße:	Geändert:	
Aufweitung der Nette auf ein Abflussvolumen von 23 cbm/s		126 x 44		
in der Ortslage Rhüden in der Stadt Seesen		Ausfertigung:	Anlage:	
Bauteil:			2.3.3	
Lageplan 3				
Der Antragsteller:		Aufgestellt:		
Bockenheim, den 16.01.2020		Seesen, den 16.01.2020		

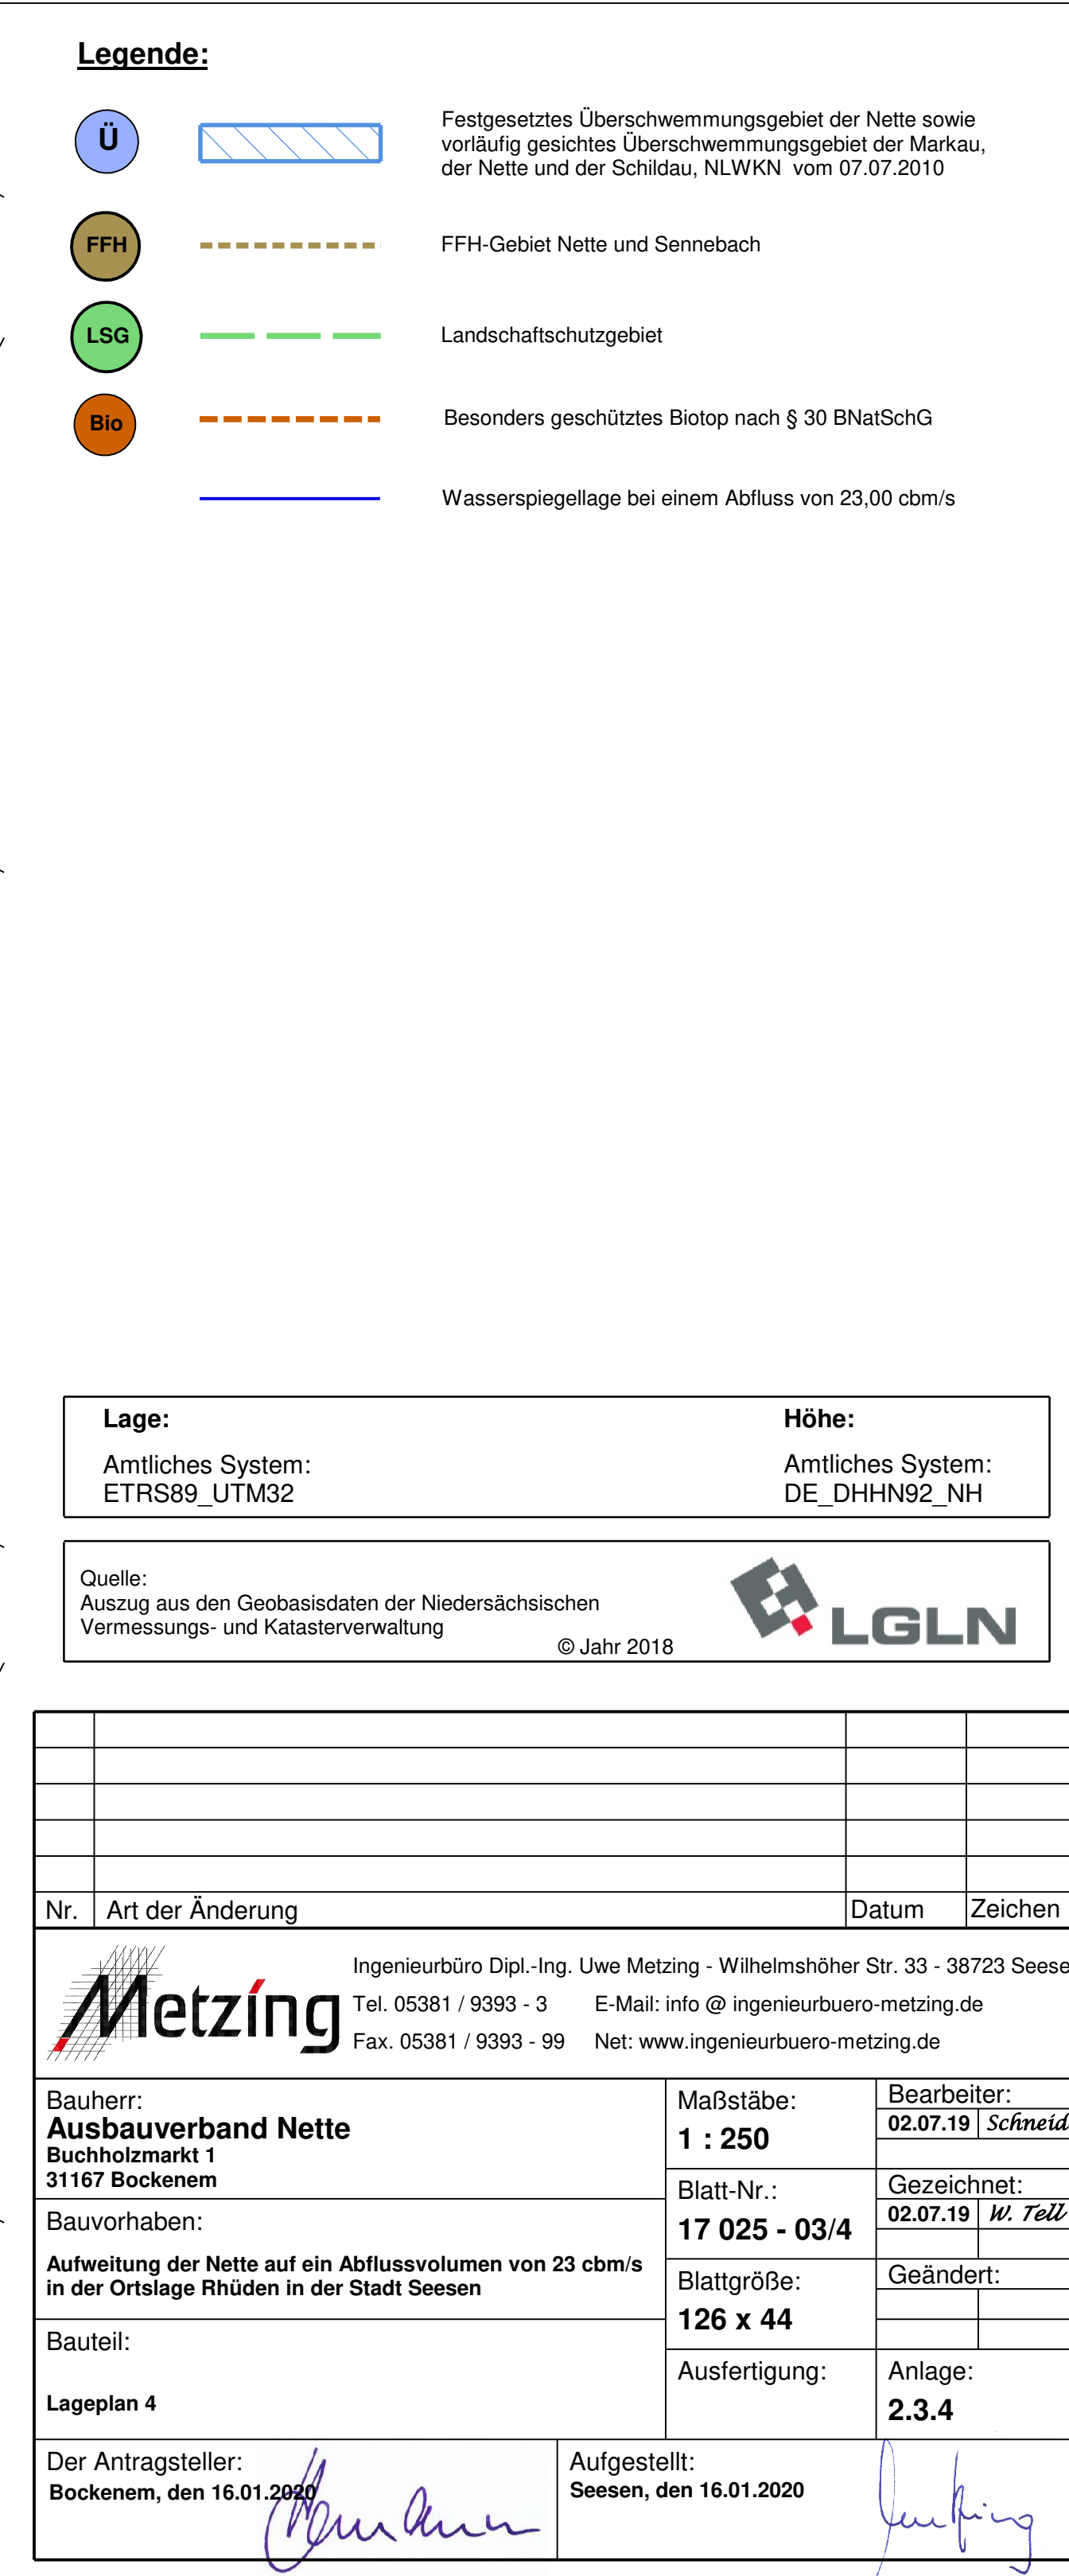[illegible]

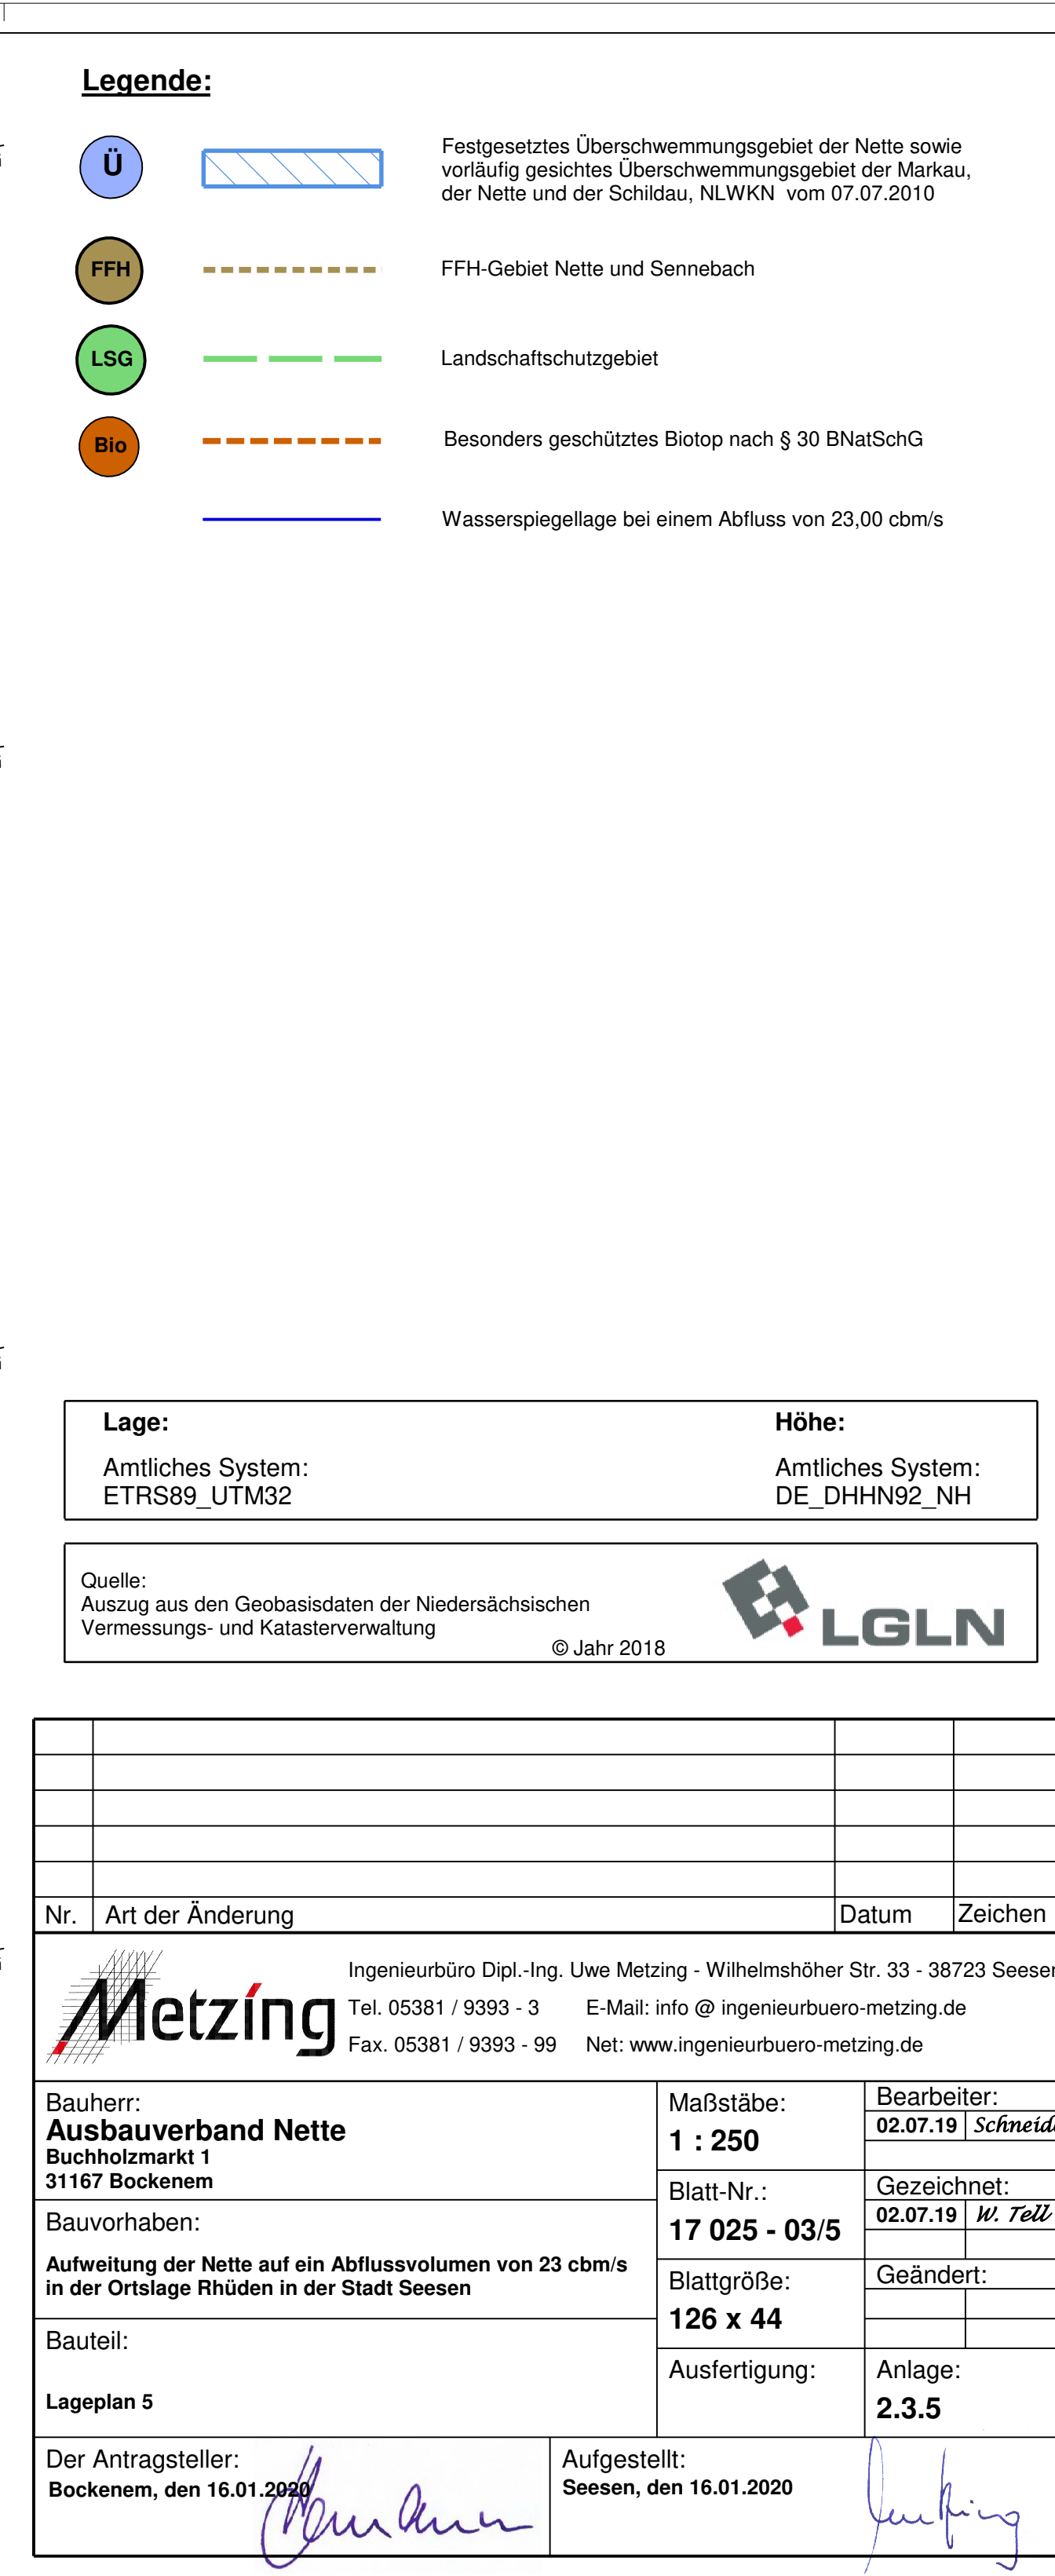

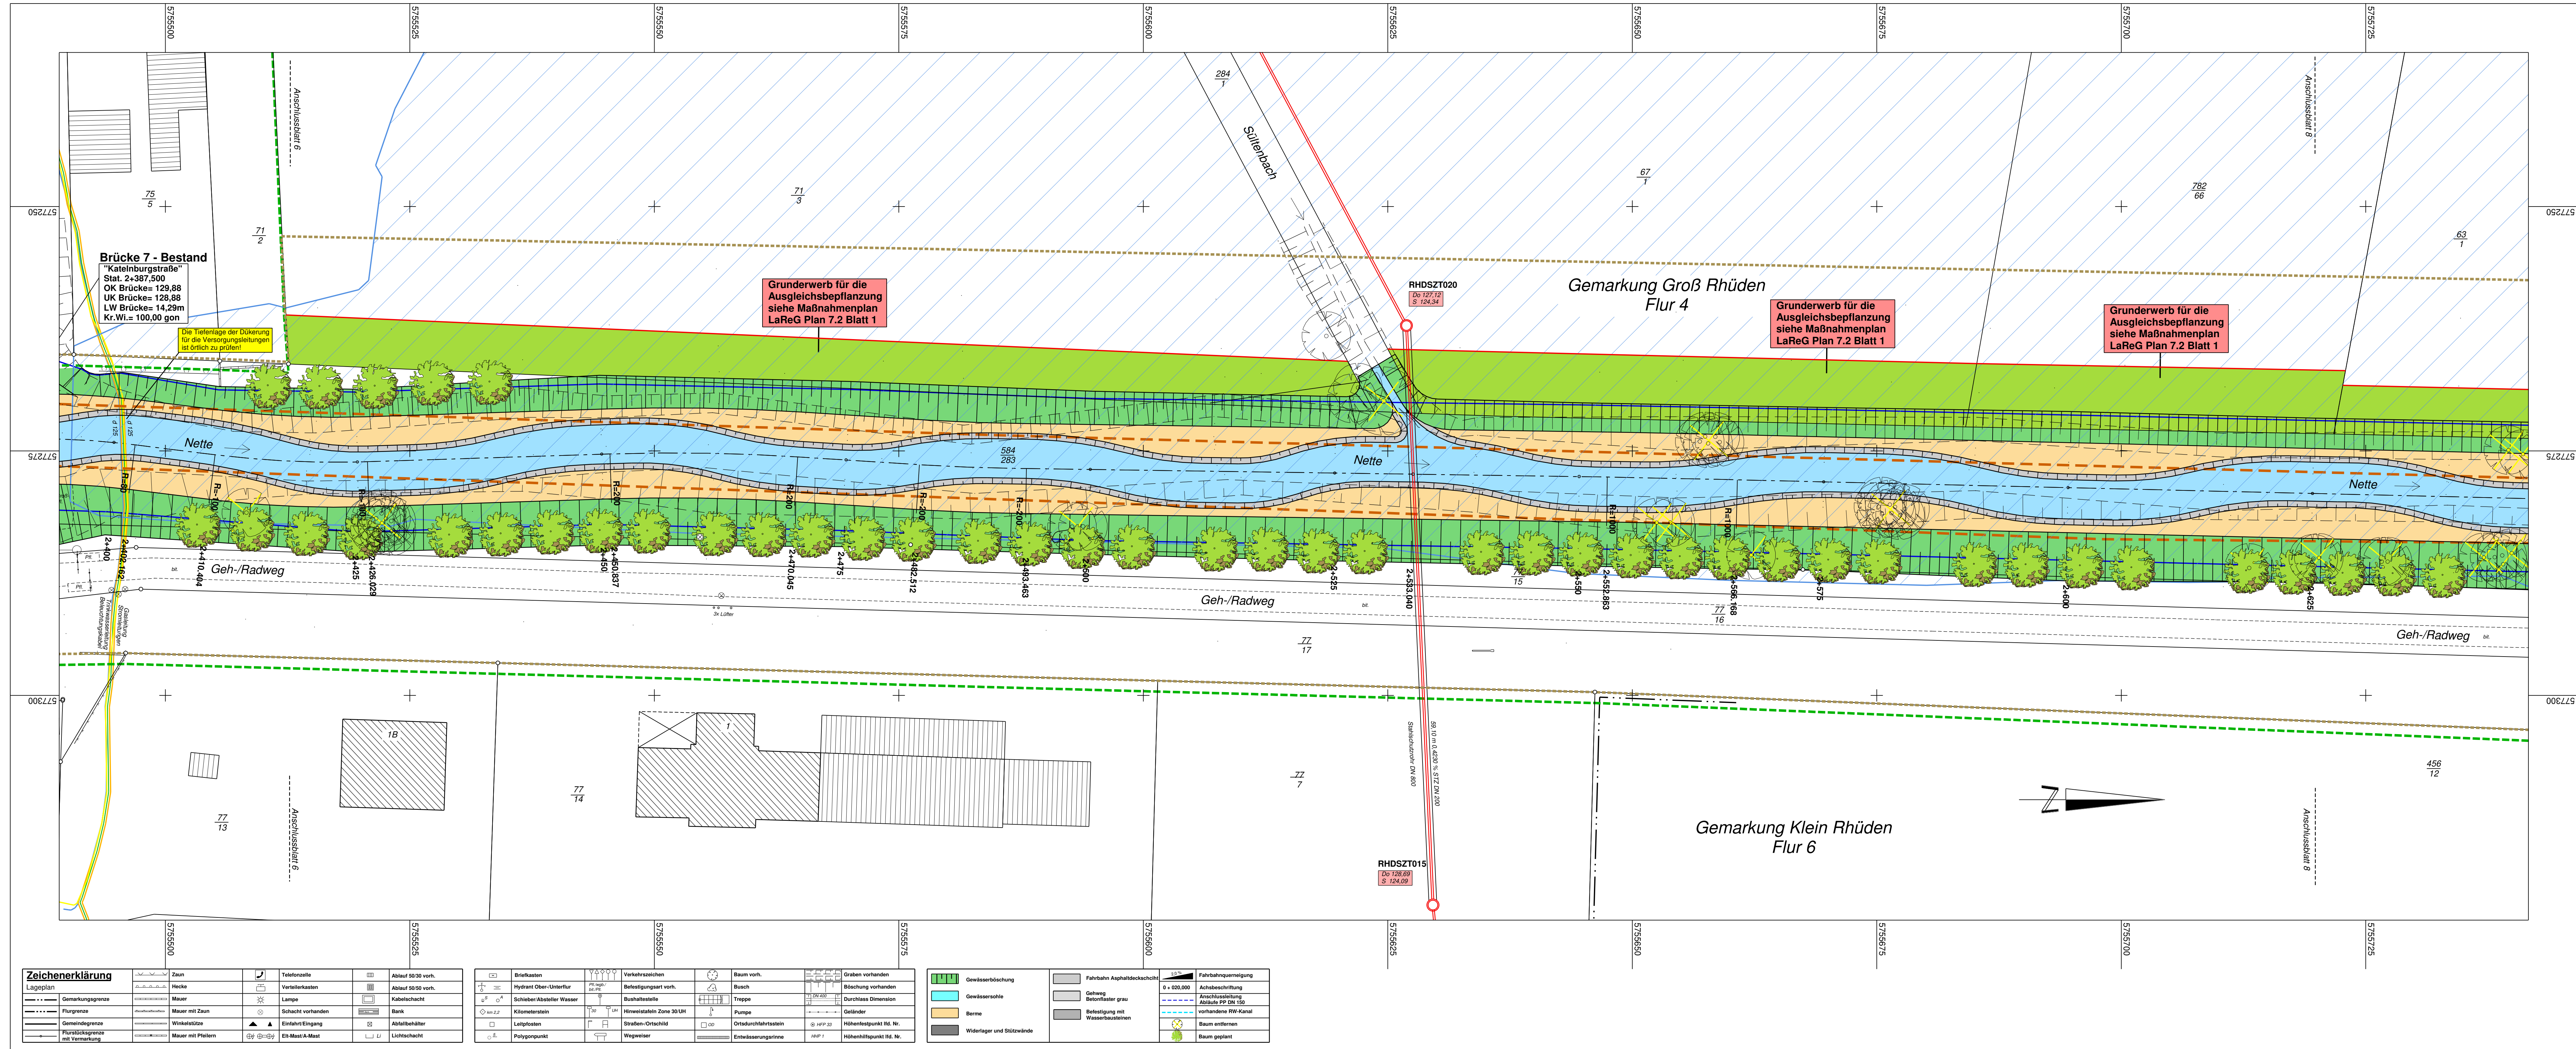

Legende:

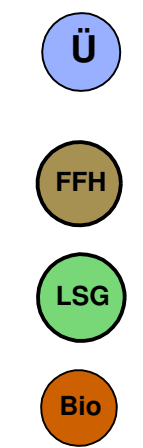

	Festgesetztes Überschwemmungsgebiet der Netze sowie vorläufig gesichertes Überschwemmungsgebiet der Marka der Netze und der Schildau, NLWK N vom 07.07.2010
	FFH-Gebiet Netze und Sennebach
	Landschaftsschutzgebiet
	Besonders geschütztes Biotop nach § 30 BNatSchG
	Wasserspiegellage bei einem Abfluss von 23,00 cbm/s

Lage:



Amtliches System:
ETRS89_UTM32


Höhe:

Amtliches System:
DE_DHHN92_NH

Quelle:
Auszug aus den Geobasisdaten der Niedersächsische
Vermessungs- und Katasterverwaltung

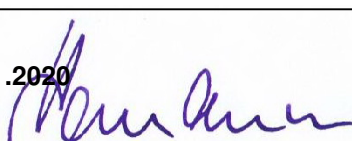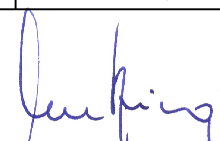

Nr.	Art der Änderung		Datum	Zeichen	
 Ingenieurbüro Dipl.-Ing. Uwe Metzger - Wilhelmshöher Str. 33 - 38723 Seesen Tel. 05381 / 9393 - 3 E-Mail: info @ ingenieurbuero-metzing.de Fax. 05381 / 9393 - 99 Net: www.ingenieurbuero-metzing.de					
Bauherr: Ausbauverband Nette Buchholzmarkt 1 31167 Bockenem		Maßstäbe: 1 : 250	Bearbeiter: 02.07.19 <i>Schneiders</i>		
			Blatt-Nr.: 17 025 - 03/7		
Bauvorhaben: Aufwertung der Nette auf ein Abflussvolumen von 23 cbm/s in der Ortslage Rhüden in der Stadt Seesen		Blattgröße: 126 x 44	Gezeichnet: 02.07.19 <i>Kl. Teller</i>		
			Ausfertigung: Anlage: 2.3.7		
Bauteil: Lageplan 7					
Der Antragsteller: Bockenem, den 16.01.2020 		Aufgestellt: Seesen, den 16.01.2020			

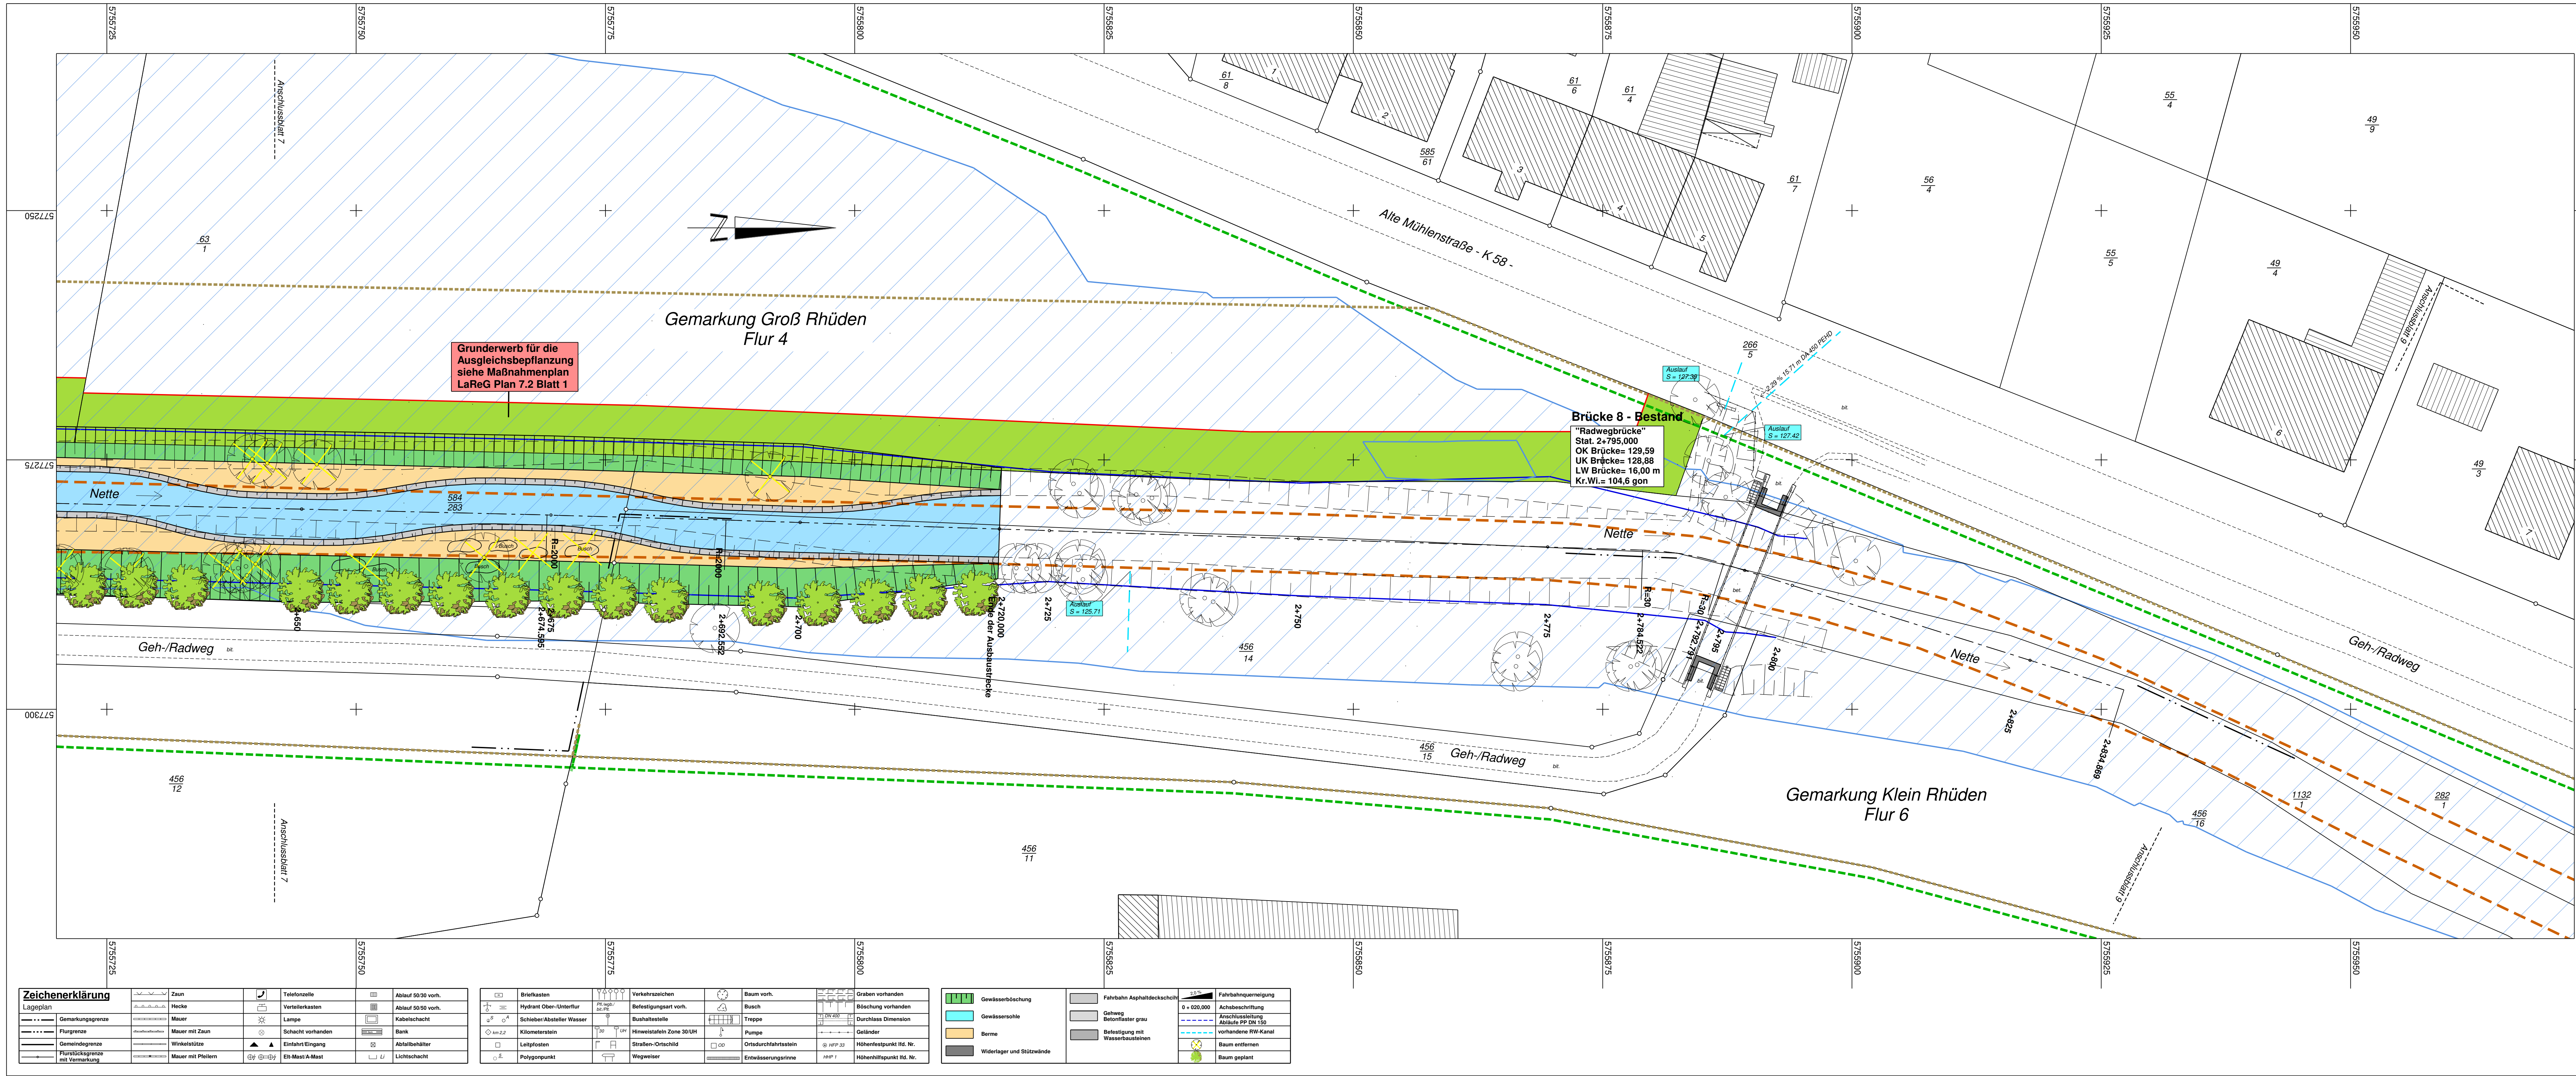

Legende:

- Ü Festgesetztes Überschwemmungsgebiet der Nette sowie vorläufig gesichtetes Überschwemmungsgebiet der Markau, der Nette und der Schildau, NLWK vom 07.07.2010
- FFH FFH-Gebiet Nette und Sennebach
- LSG Landschaftsschutzgebiet
- Bio Besonders geschütztes Biotop nach § 30 BNatSchG
- Wasserspiegellage bei einem Abfluss von 23,00 cbm/s

Lage:

Amtliches System:
ETRS89_UTM32

Höhe:

Amtliches System:
DE_DHHN92_NH

Quelle:
Auszug aus den Geobasisdaten der Niedersächsischen
Vermessungs- und Katasterverwaltung

© Jahr 2018



Ingenieurbüro Dipl.-Ing. Uwe Metzger - Wilhelmshöher Str. 33 - 38723 Seesen
Tel. 05381 / 9393 - 3 E-Mail: info@ingenieurbuero-metzing.de
Fax. 05381 / 9393 - 99 Net: www.ingenieurbuero-metzing.de

Bauherr:
Ausbauverband Nette
Buchholzmarkt 1
31167 Bockenheim

Bauvorhaben:
Aufweitung der Nette auf ein Abflussvolumen von 23 cbm/s
in der Ortslage Rhüden in der Stadt Seesen

Bauteil:
Lageplan 8

Der Antragsteller:
Bockenheim, den 16.01.2020

Aufgestellt:
Seesen, den 16.01.2020

Anlage:
2.3.8

