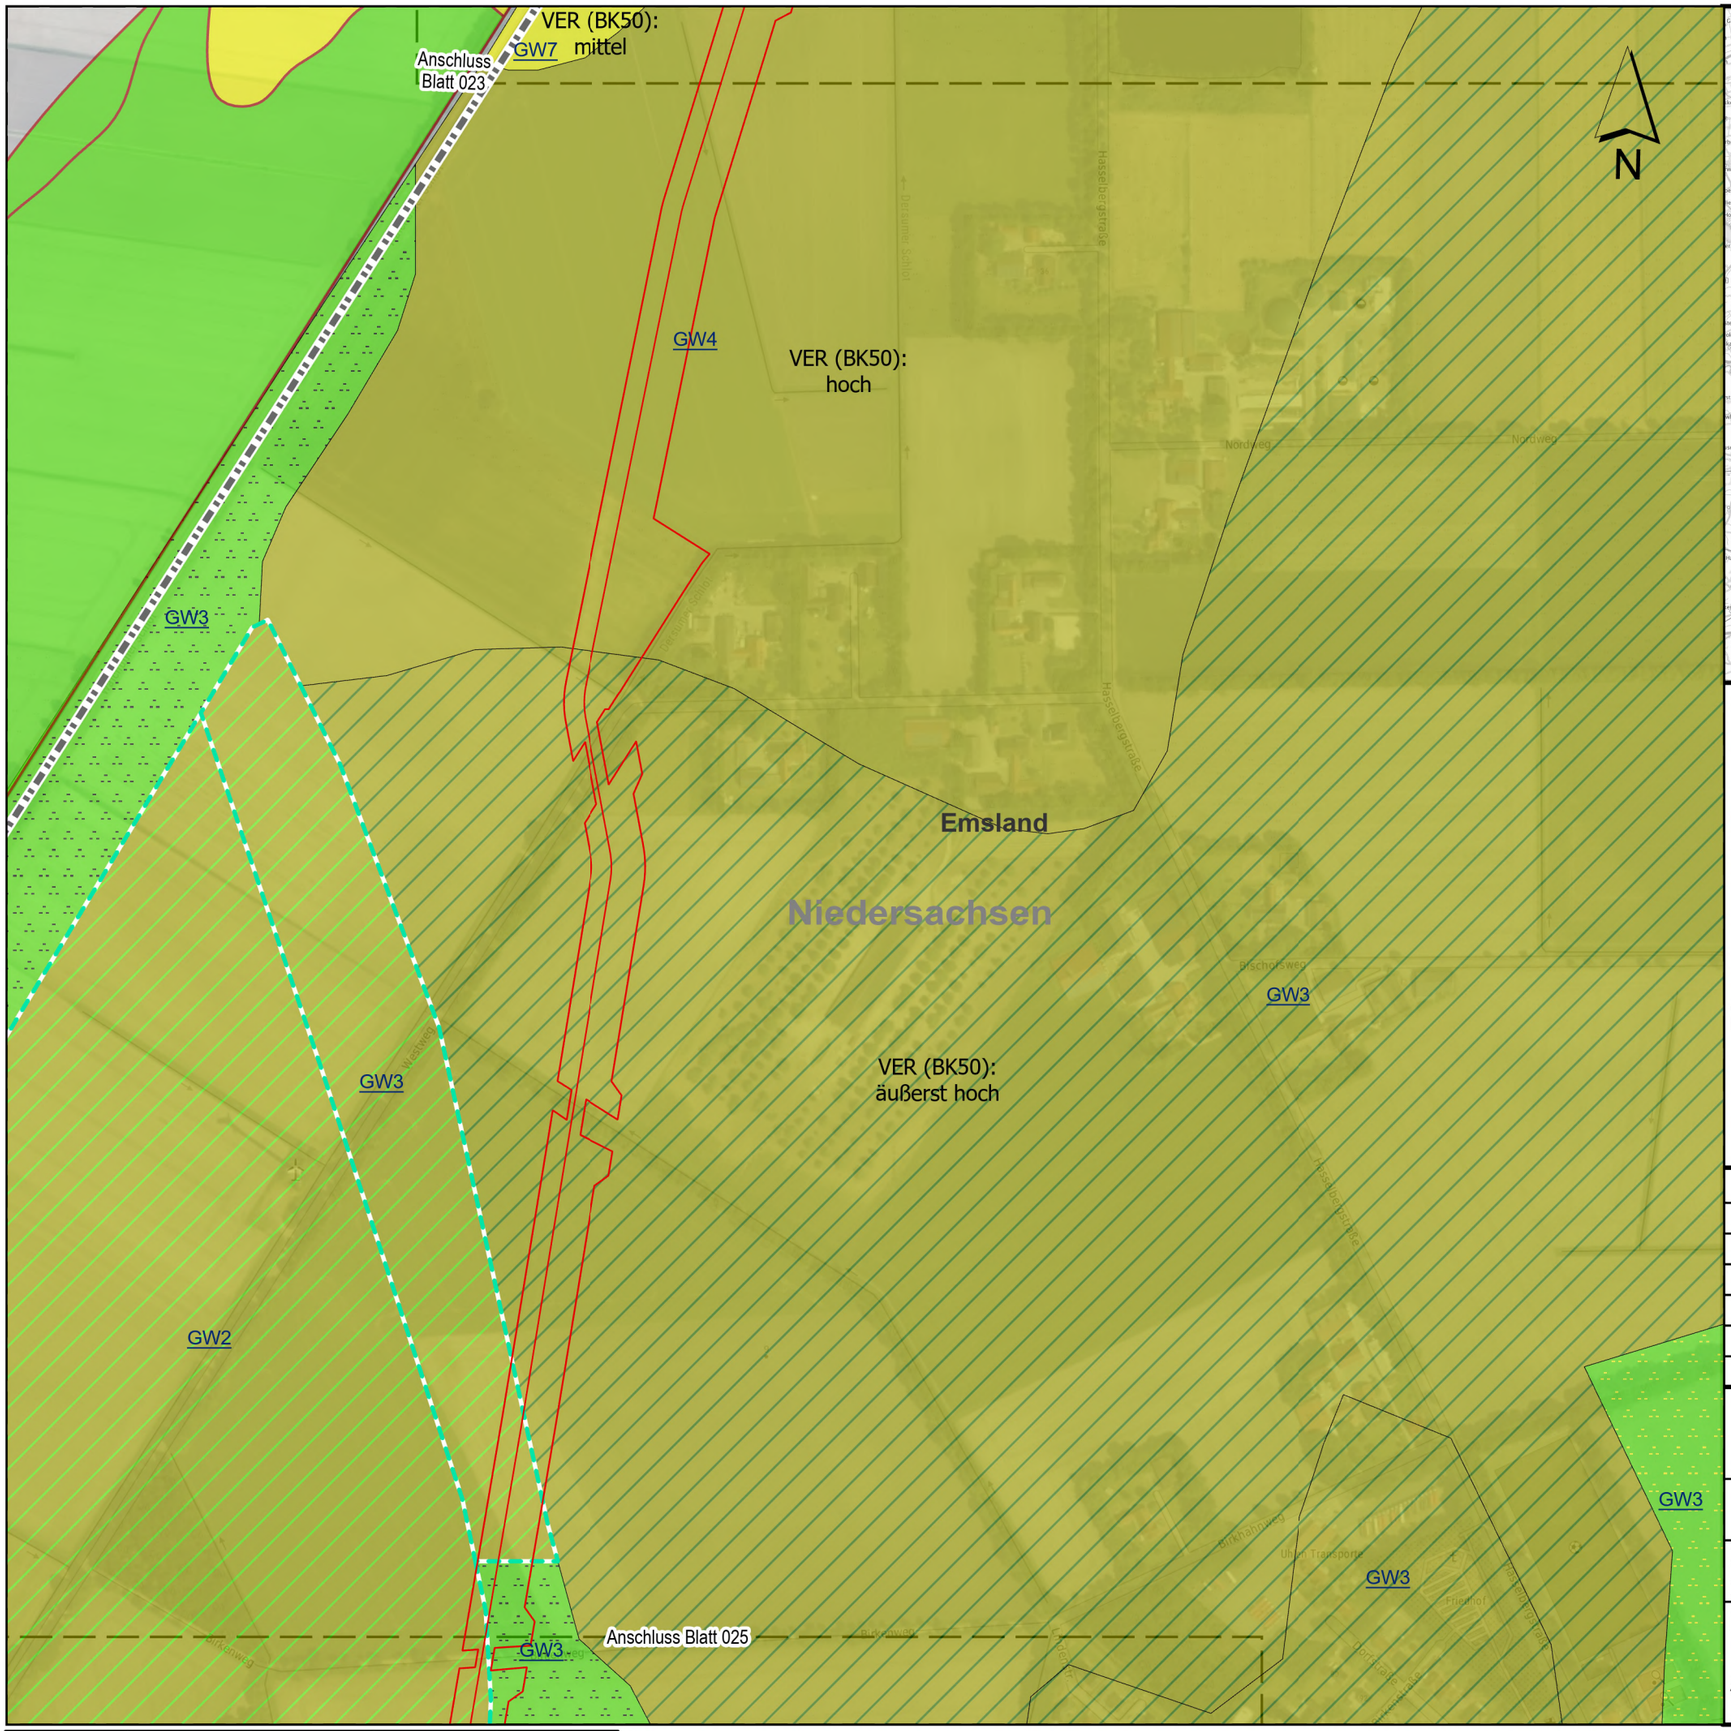

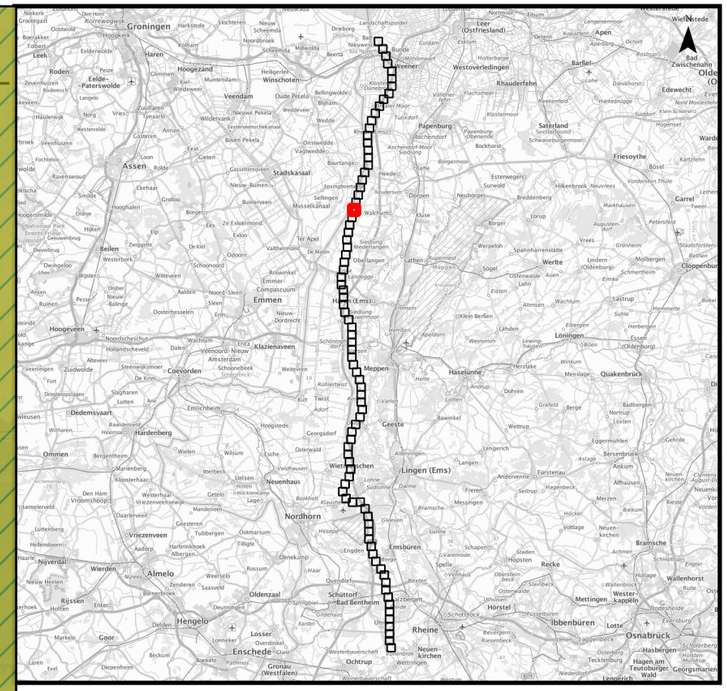

Technische Planung

- Trasse in offener Bauweise
- Trasse in geschlossener Bauweise
- Rohrlagerplätze
- Arbeitsstreifen
- KKS Schalthaus
- Stationen

Verwaltungsgrenzen

- Landesgrenze
- Landkreis bzw. Kreis

Signaturen/Symbole siehe Bestandskarte - Legende

00	30.05.2025	--	Lendvaczky	Feldwisch	Schneider, OGE
Revision	Datum	Bemerkung	erstellt	geprüft	freigegeben

Auftragnehmer: Ingenieurbüro Feldwisch

Vorhabenträgerin: OGE

H2ercules Nordsee-Ruhr-Link (NRL III) / Bunde – Wettringen

Bundesland: Niedersachsen Reg.-Bez: - Landkreis: Emsland	OGE Proj. Nr. LB-24066	Leitungs-Nr. 503/000/000
Kapitel 18.1 Fachbeitrag Bodenschutz	IBF Proj. Nr.: P2347	Rev00
Anlage 1: Bestandskarte Boden	Maßstab 1: 5.000	Blatt-Nr. 024 von 85

© GeoBasis - DE / BKG 2025