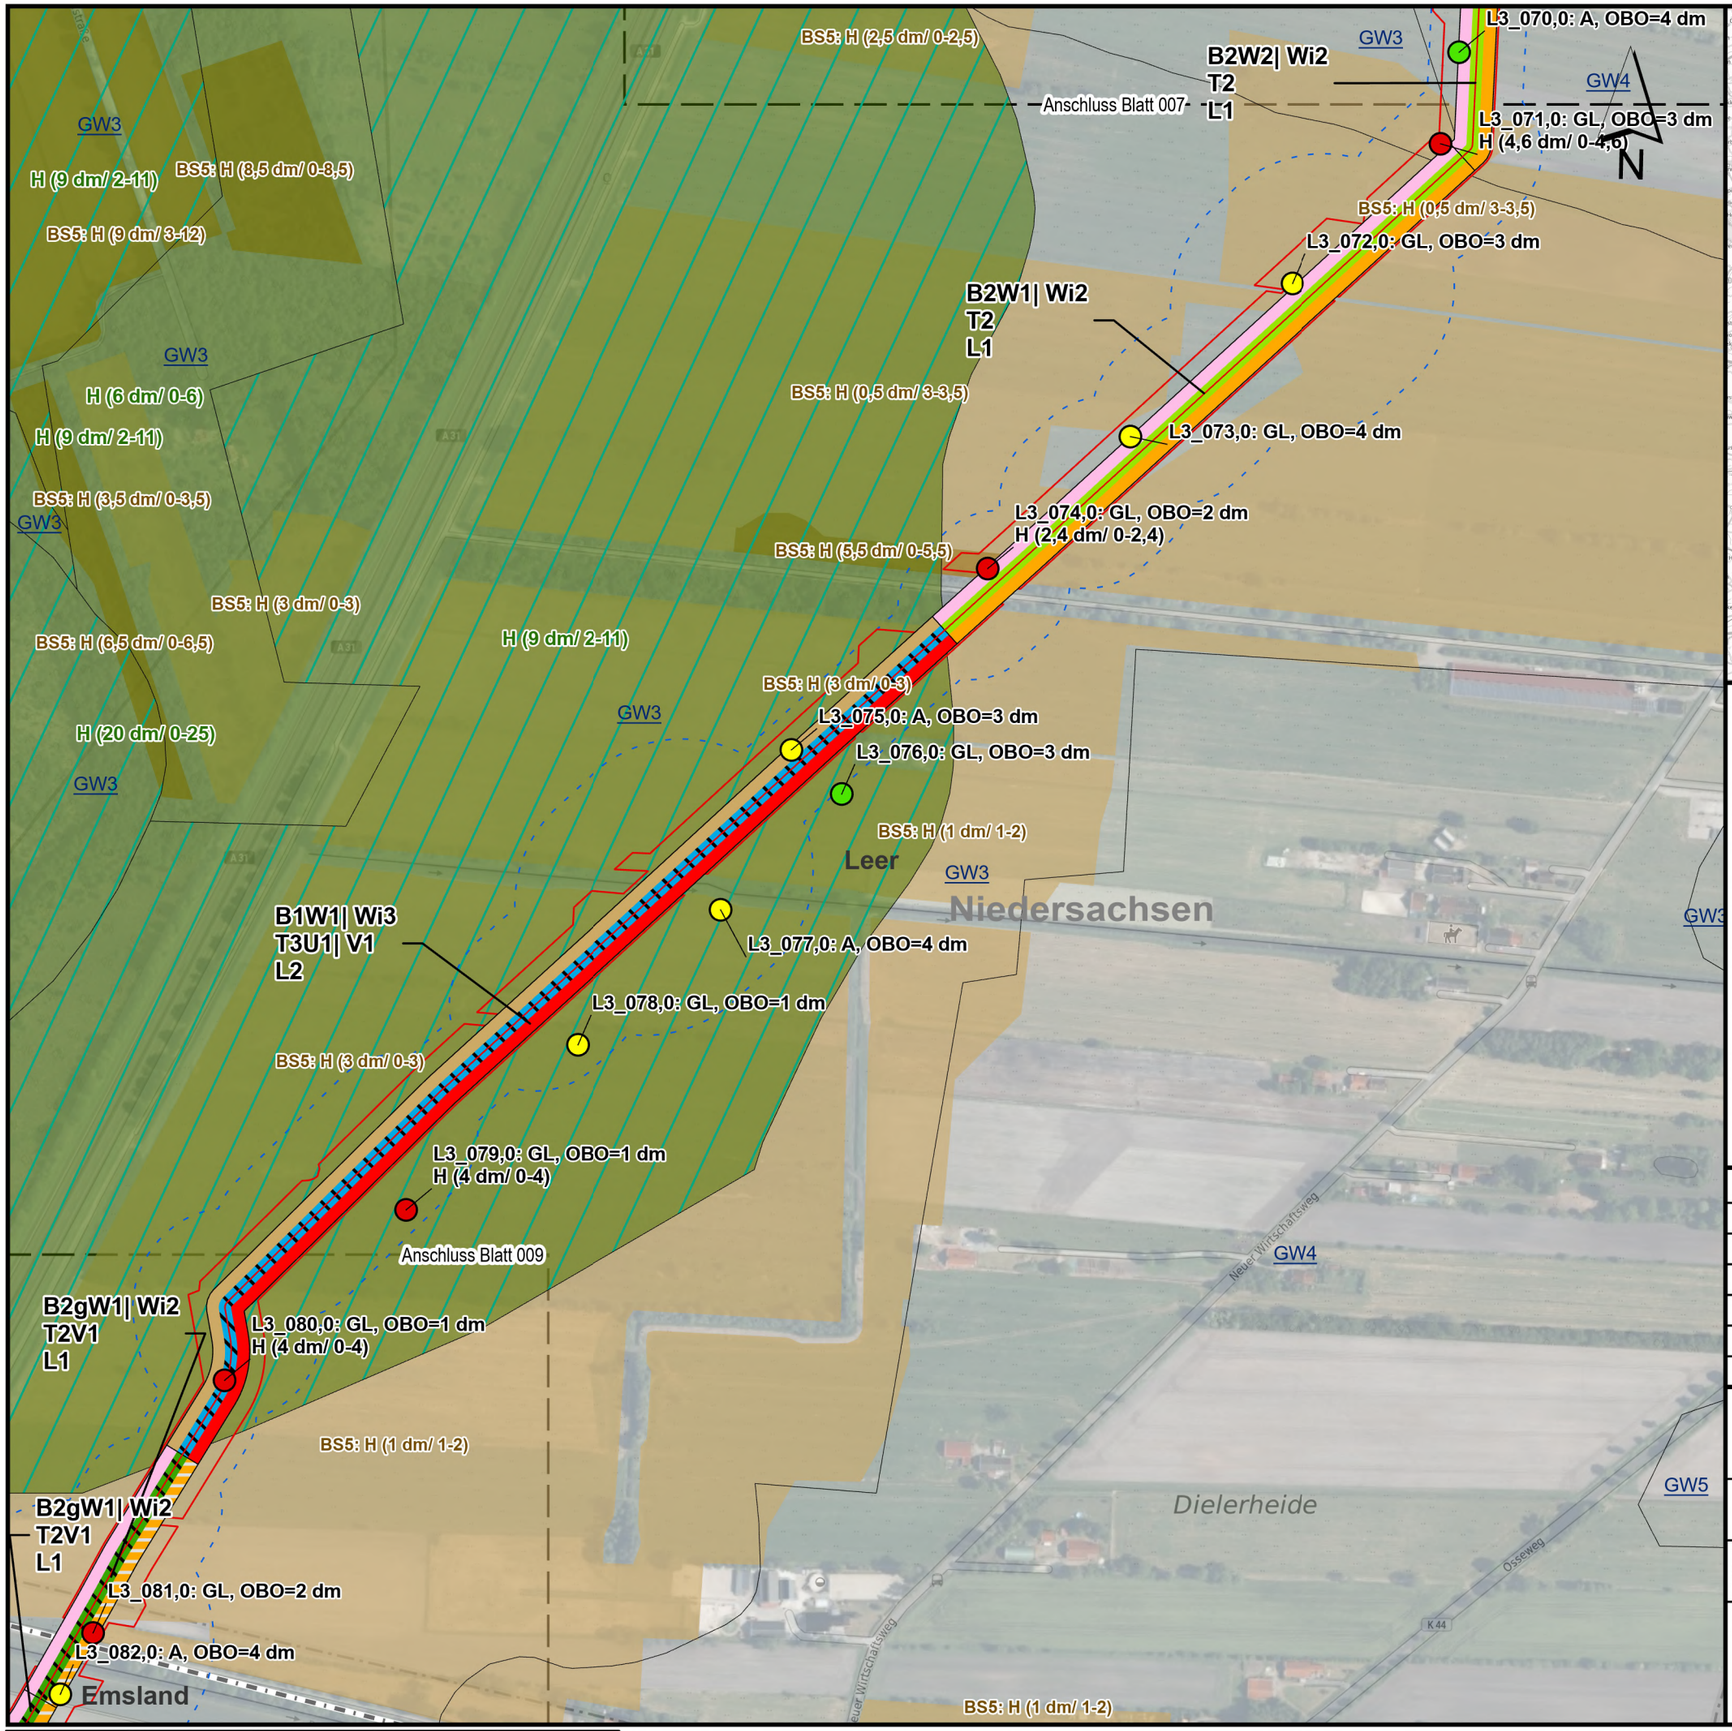


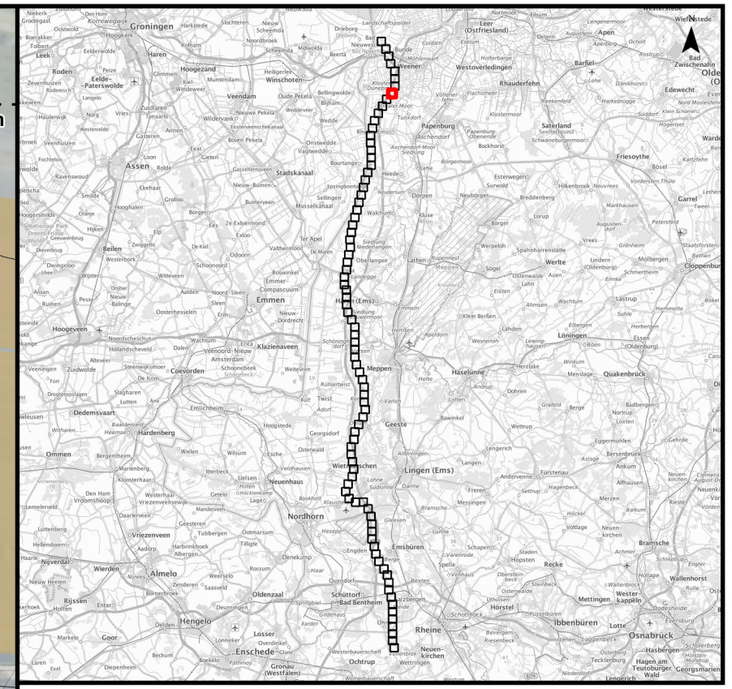

**Technische Planung**

- Trasse in offener Bauweise
- Trasse in geschlossener Bauweise
- Rohrlagerplätze
- Arbeitsstreifen
- KKS Schalthaus
- Stationen

**Verwaltungsgrenzen**

- Landesgrenze
- Landkreis bzw. Kreis

**Signaturen/Symbole siehe Bodenschutzplan - Legende**

| | | | | | |
|---|---|---|---|---|---|
| | | | | | |
| | | | | | |
| | | | | | |
| | | | | | |
| 00 | 30.05.2025 | -- | Lendvaczky | Feldwisch | Schneider, OGE |
| Revision | Datum | Bemerkung | erstellt | geprüft | freigegeben |

Auftragnehmer
Ingenieurbüro **Feldwisch**

Vorhabenträgerin
OGE

H2ercules Nordsee-Ruhr-Link (NRL III) / Bunde – Wettringen

| | | |
|---|---|---|
| Bundesland: Niedersachsen<br>Reg.-Bez: -<br>Landkreis: Leer | OGE Proj. Nr.<br>LB-24066 | Leitungs-Nr.<br>503/000/000 |
| Kapitel 18.1 Fachbeitrag Bodenschutz | IBF Proj. Nr.:<br>P2347 | Rev00 |
| Anlage 2: Bodenschutzplan | Maßstab<br>1: 5.000 | Blatt-Nr.<br>008 von 85 |

© GeoBasis - DE / BKG 2025