


Gemarkung Wardenburg Flur 34

Die Leitung ist
kathodisch geschützt

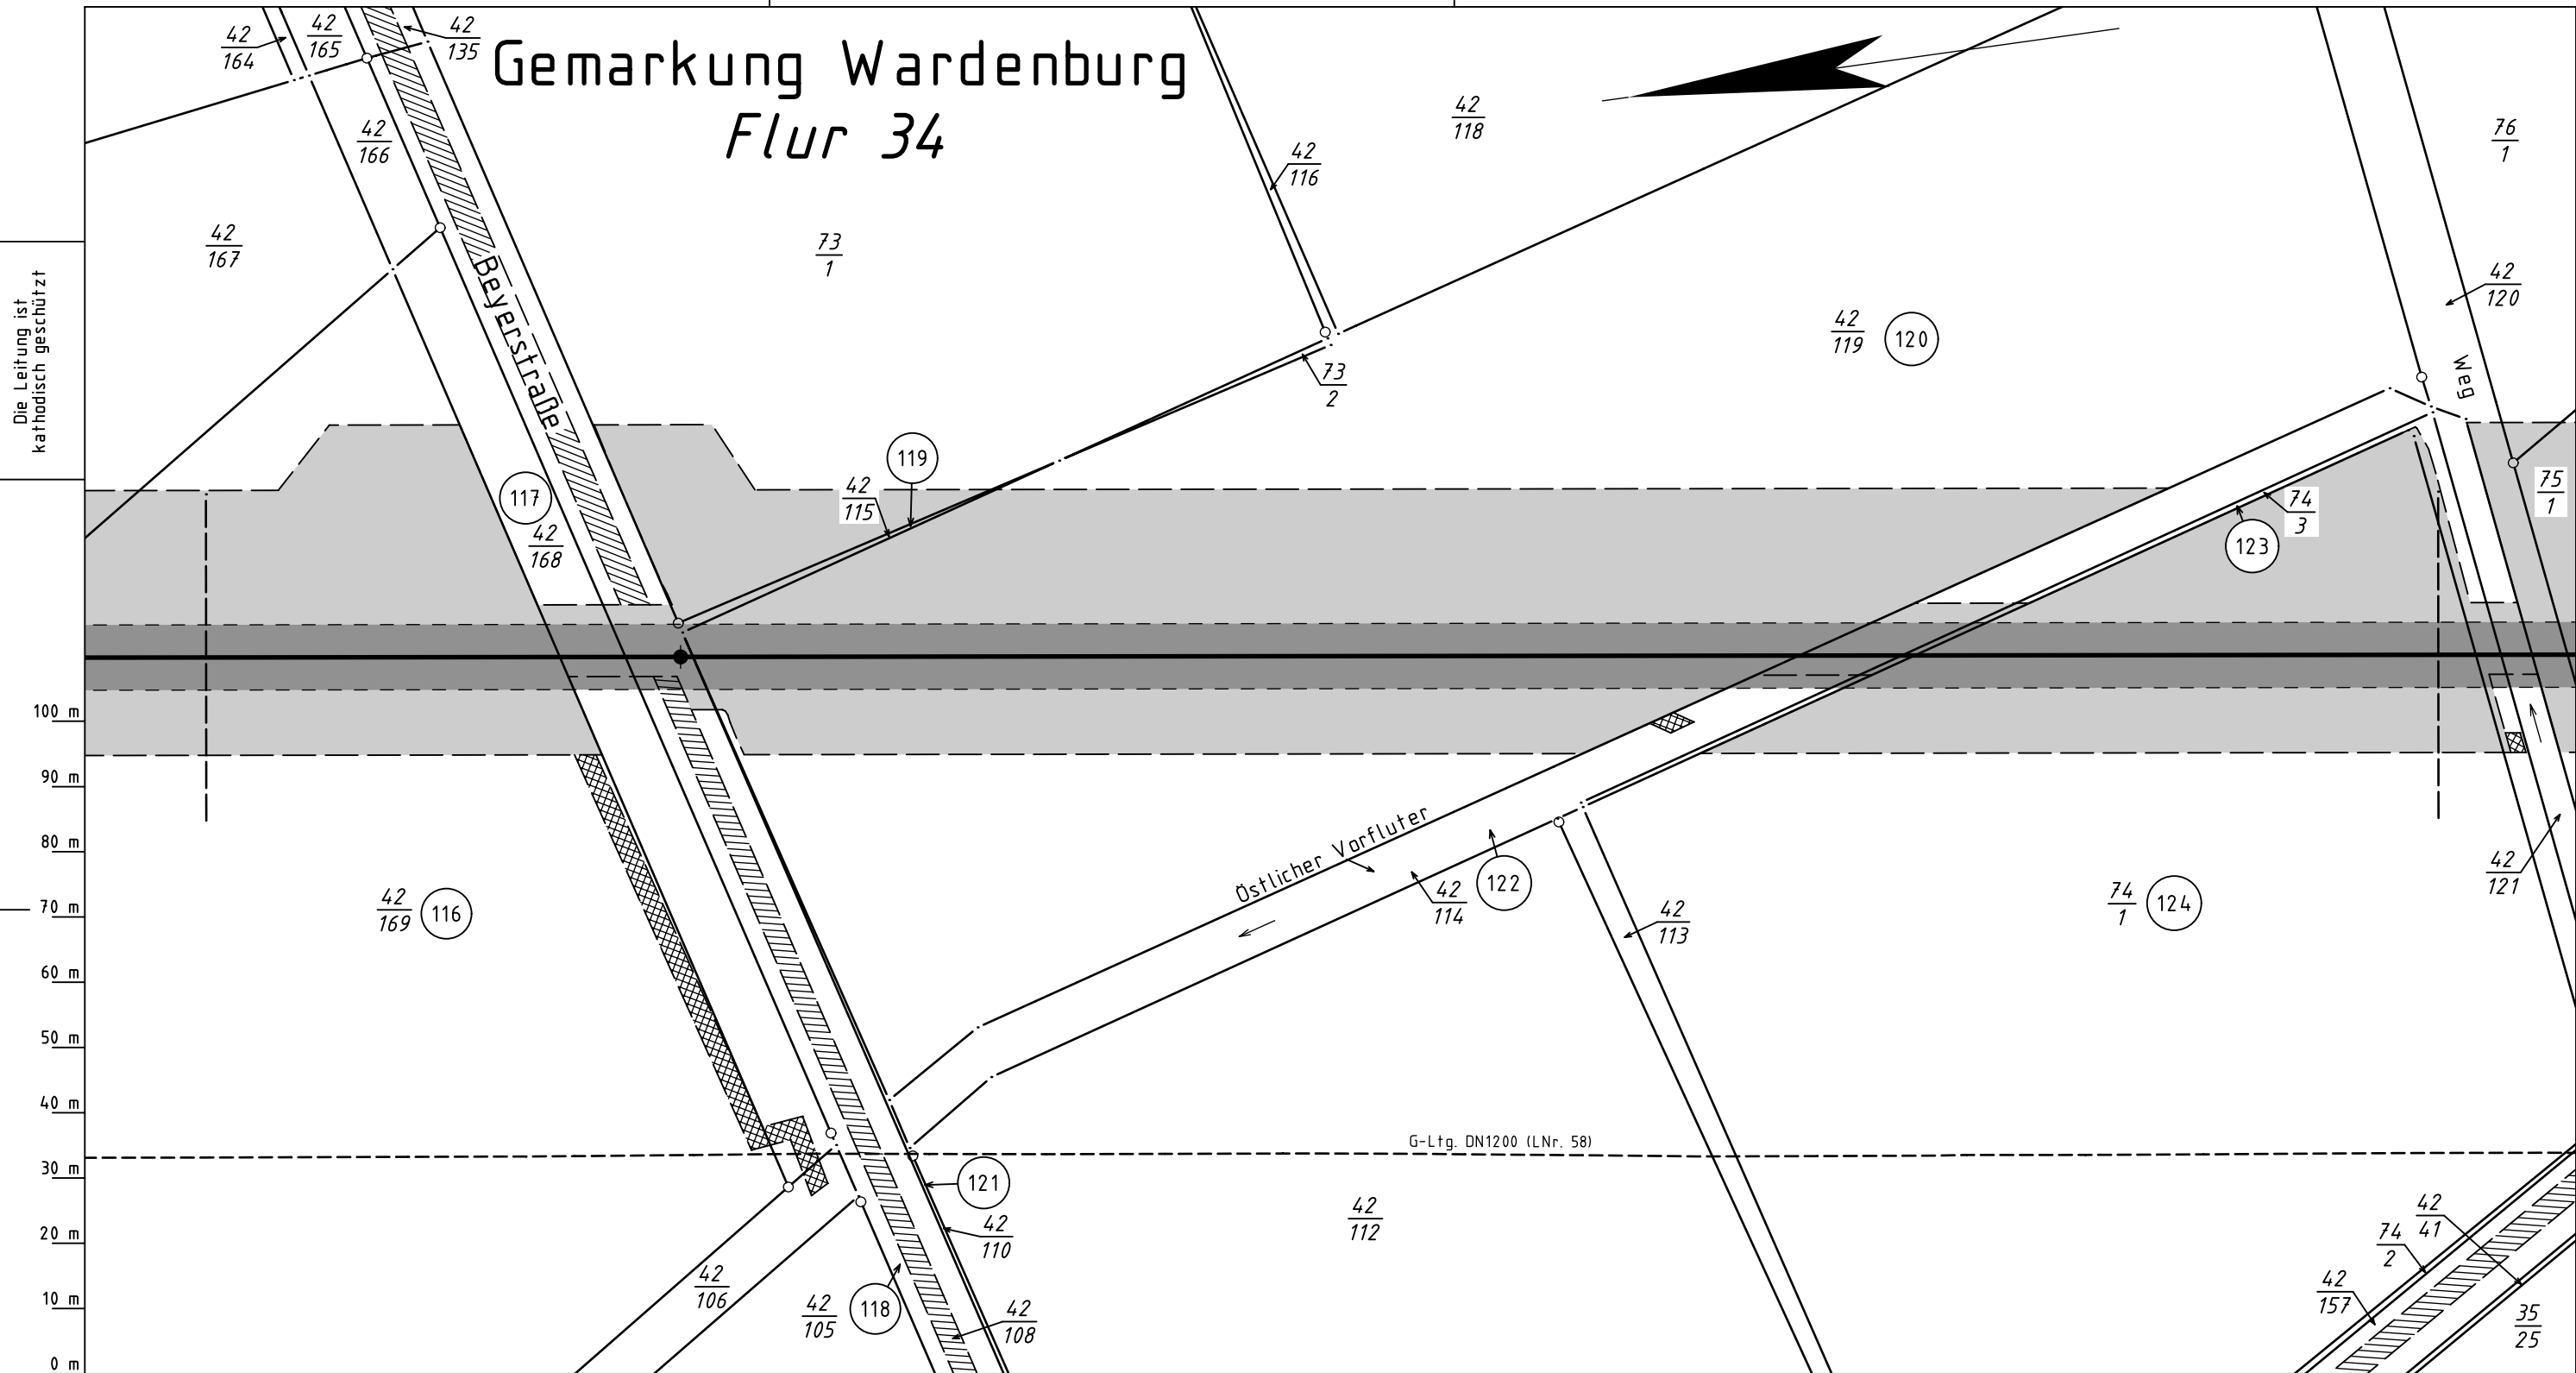

Katasteramt Wildeshausen
Original-Maßstab Alkis

Parallel zur Ferngasleitung werden 3 Kabelschutzrohre verlegt


Legende :

- dauerhafte Inanspruchnahme: Leitungsschutzstreifen (10m)
- temporäre Inanspruchnahme: Arbeitsstreifen
- temporäre Inanspruchnahme: Überfahrten / Zufahrten
- temporäre Inanspruchnahme: Wasserhaltung
- dauerhafte Inanspruchnahme: KKS-Anlage, SMK, Schutzgehäuse, Kabel und Tiefenerder

116 bis 124 WR-Nr. des Vermess.-Registers

Prüfungen	Plan zum Grundstücksverzeichnis erstellt: 15.01.2024, VB Kroll	
	geprüft: 17.01.2024 OGE / TPLP	freigegeben: 19.01.2024 OGE / TPLT

Plan-Berichtigungen				
Rev.	Grund	Angef.	Gepr.	Freigeg.
10				
09				
08				
07				
06				
05				
04				
03				
02				
01				



Leitung: Leitung Wardenburg - Drohne (WAD)	
Gemarkung: Wardenburg	
Gemeinde: Wardenburg	
Kreis: Oldenburg	
Plan zum Grundstücksverzeichnis	

Ltg. DN 1000	
Proj. Nr. LB-23031	Leitungs-Nr. 458 000 000
Maßstab 1 : 1000	Blatt-Nr. G 026
EPSG 4647	

Anschl.-Blatt G 027