


Gemarkung Wardenburg
Flur 34

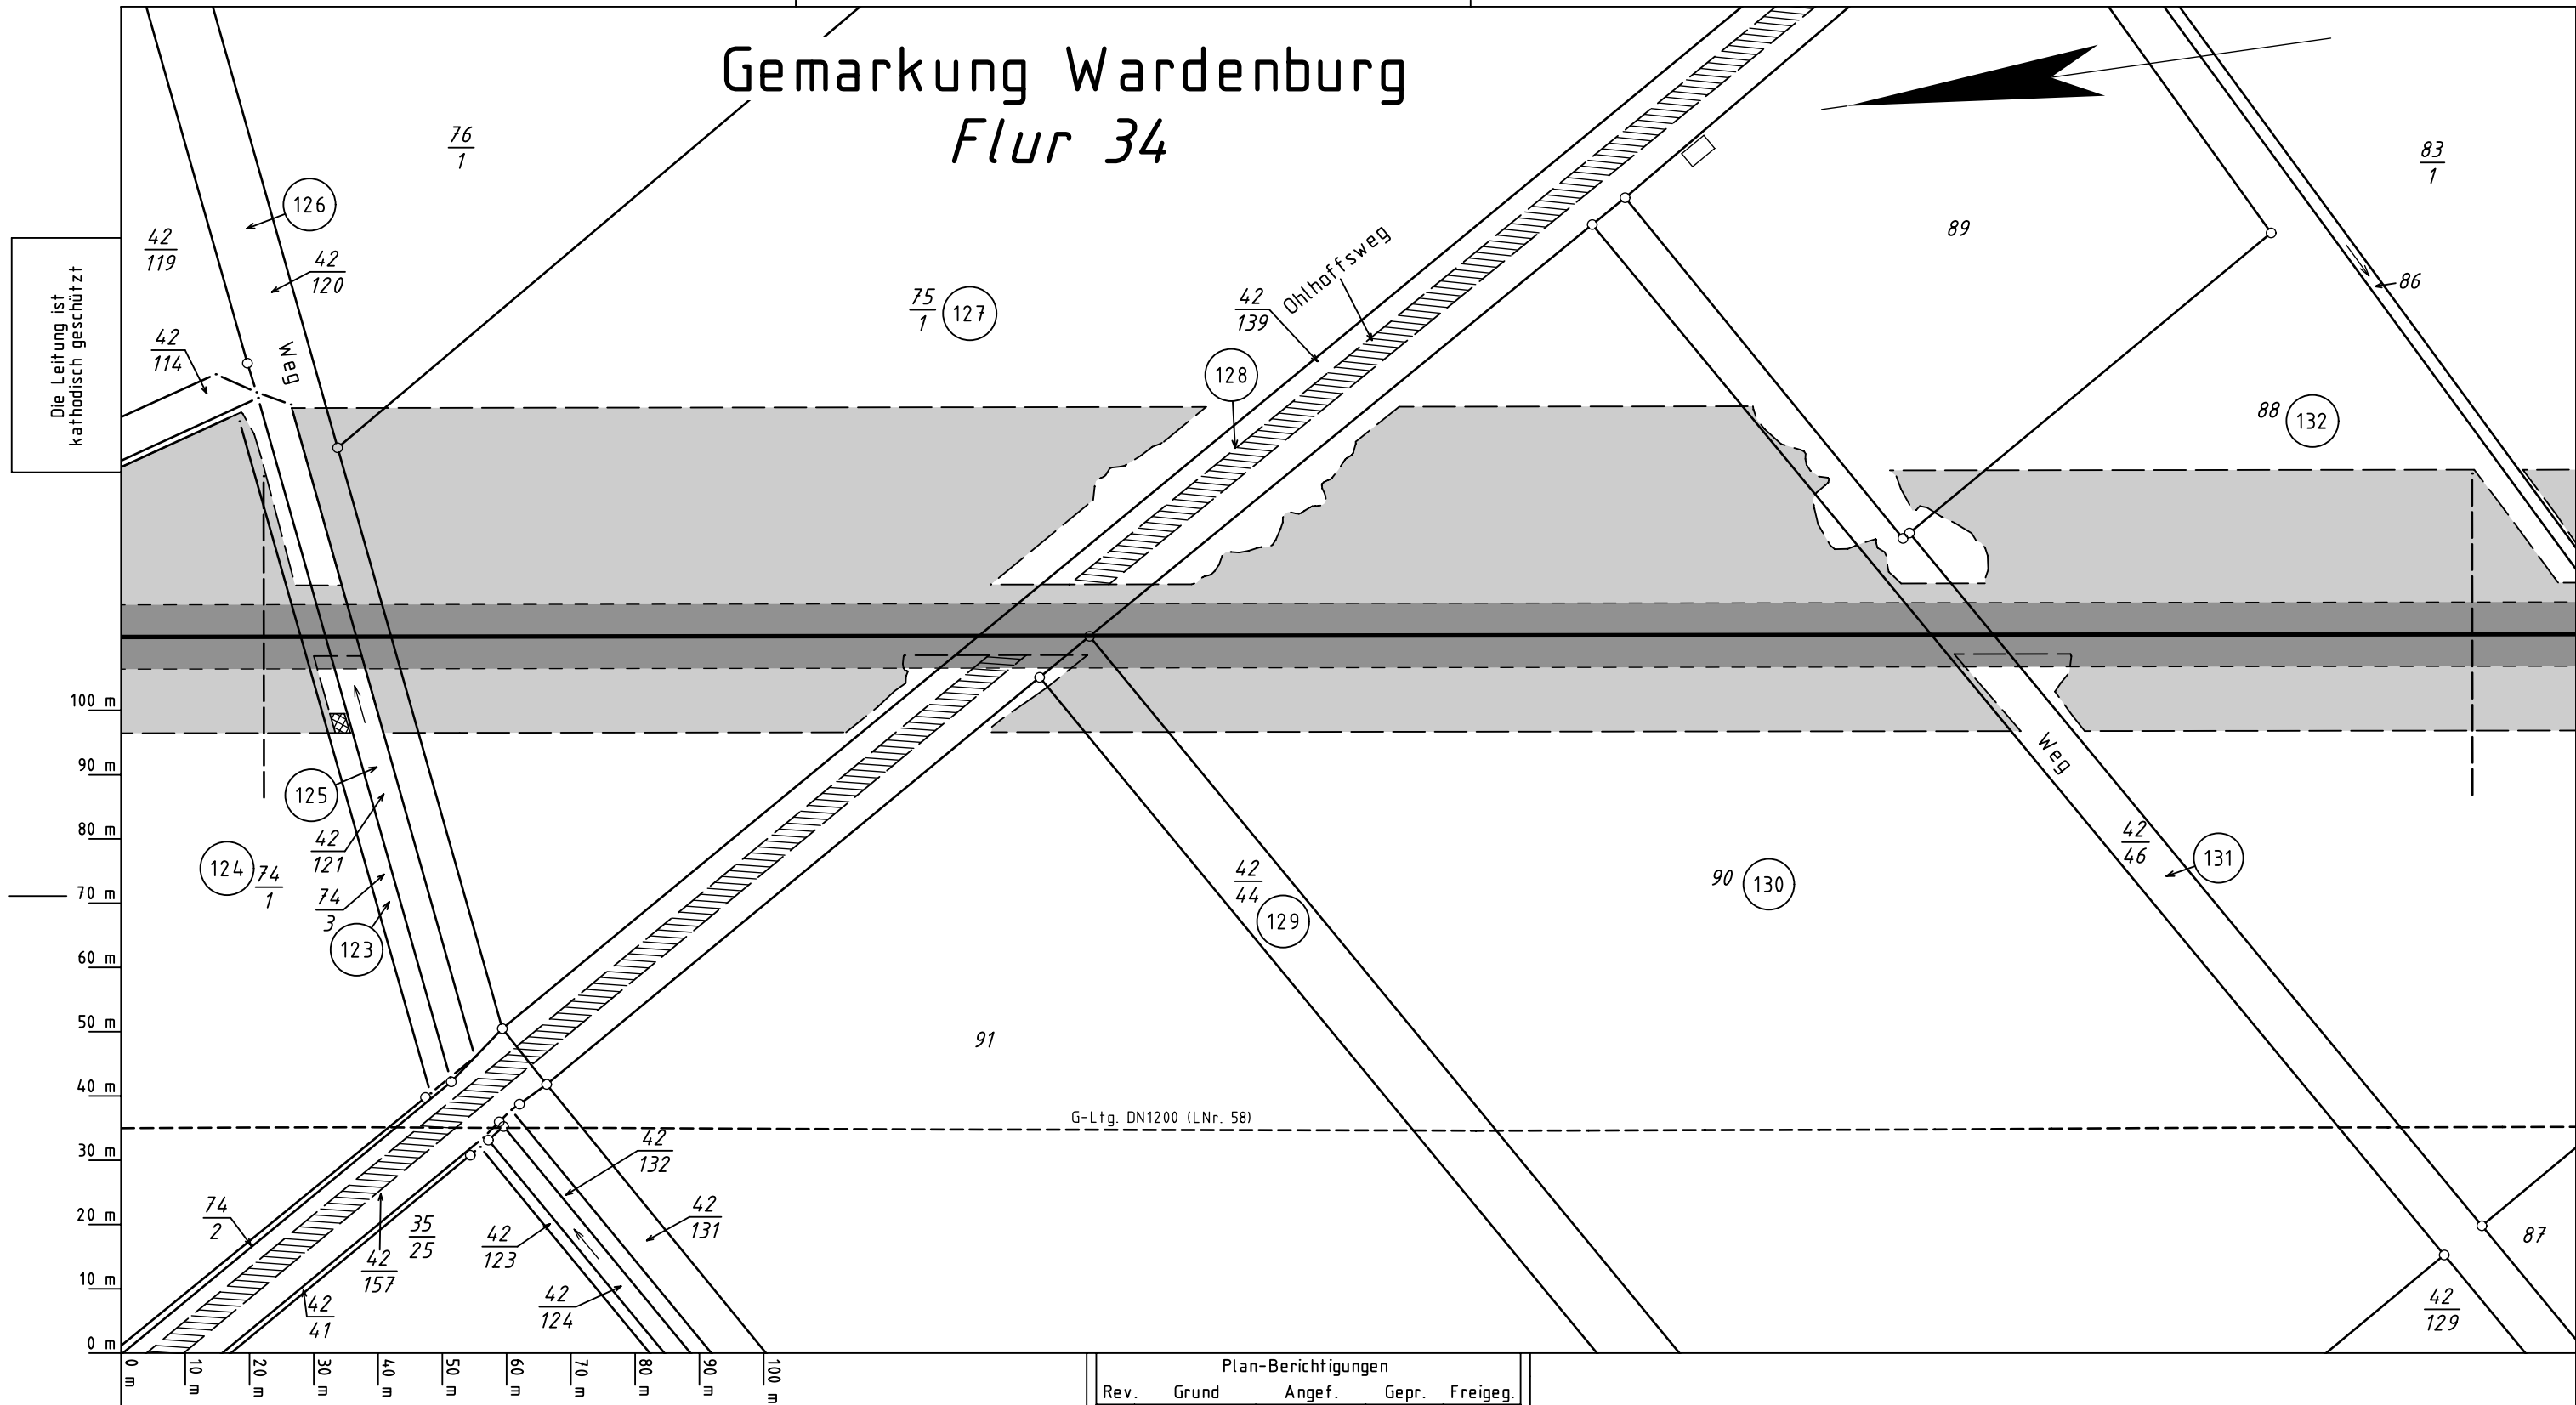

Parallel zur Ferngasleitung werden 3 Kabelschutzrohre verlegt

Legende :

- dauerhafte Inanspruchnahme: Leitungsschutzstreifen (10m)
- temporäre Inanspruchnahme: Arbeitsstreifen
- temporäre Inanspruchnahme: Überfahrten / Zufahrten
- temporäre Inanspruchnahme: Wasserhaltung
- dauerhafte Inanspruchnahme: KKS-Anlage, SMK, Schutzgehäuse, Kabel und Tiefenerder

123 bis 132 WR-Nr. des Vermess.-Registers

| Plan-Berichtigungen | | | | |
|---------------------|-------|--------|-------|----------|
| Rev. | Grund | Angef. | Gepr. | Freigeg. |
| 10 | | | | |
| 09 | | | | |
| 08 | | | | |
| 07 | | | | |
| 06 | | | | |
| 05 | | | | |
| 04 | | | | |
| 03 | | | | |
| 02 | | | | |
| 01 | | | | |



| | |
|------------|-----------------------------------|
| Leitung: | Leitung Wardenburg - Drohne (WAD) |
| Gemarkung: | Wardenburg |
| Gemeinde: | Wardenburg |
| Kreis: | Oldenburg |

Plan zum
Grundstücksverzeichnis

Diesem Plan liegen katasterliche Unterlagen zu Grunde Signaturen nach ZVAUT

| Ltg. DN 1000 | |
|-----------------------|-----------------------------|
| Proj. Nr. LB-23031 | Leitungs-Nr. 458 000 000 |
| Maßstab 1 : 1000 | Blatt-Nr. G 027 |
| EPSG 4647 | |

Katasteramt Wildeshausen
Original-Maßstab Alkis

Anschl.-Blatt G 026

Anschl.-Blatt G 028

| | | |
|----------------|--|------------------------------------|
| Prü- fungen | Plan zum Grundstücksverzeichnis erstellt: 15.01.2024, VB Kroll | |
| | geprüft: 17.01.2024 OGE / TPLP | freigegeben: 19.01.2024 OGE / TPLT |