


Gemarkung Wardenburg  
Flur 34

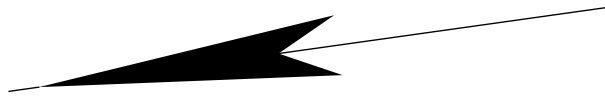

529  
185

82

83  
1  
134

Die Leitung ist  
kathodisch geschützt

100 m  
90 m  
80 m  
70 m  
60 m  
50 m  
40 m  
30 m  
20 m  
10 m  
0 m

0 m 10 m 20 m 30 m 40 m 50 m 60 m 70 m 80 m 90 m 100 m

Parallel zur Ferngasleitung werden 3 Kabelschutzrohre verlegt

Legende :

- dauerhafte Inanspruchnahme: Leitungsschutzstreifen (10m)
- temporäre Inanspruchnahme: Arbeitsstreifen
- temporäre Inanspruchnahme: Überfahrten / Zufahrten
- temporäre Inanspruchnahme: Wasserhaltung
- dauerhafte Inanspruchnahme: KKS-Anlage, SMK, Schutzgehäuse, Kabel und Tiefenerder

132 bis 135 WR-Nr. des Vermess.-Registers

G-Ltg. DN1200 (LNr. 58)

93  
1

183  
1  
135

Flur 33

Plan-Berichtigungen				
Rev.	Grund	Angef.	Gepr.	Freigeg.
10				
09				
08				
07				
06				
05				
04				
03				
02				
01				



Leitung: Leitung Wardenburg - Drohne (WAD)		Ltg. DN 1000		Anschl.-Blatt G 029
Gemarkung: Wardenburg				
Gemeinde: Wardenburg				
Kreis: Oldenburg				
Plan zum Grundstücksverzeichnis				
		Proj. Nr. LB-23031	Leitungs-Nr. 458 000 000	
		Maßstab 1 : 1000	Blatt-Nr. G 028	
Diesem Plan liegen katasterliche Unterlagen zu Grunde Signaturen nach ZVAUT		EPSG 4647		

Plan zum  
Grundstücksverzeichnis

Katasteramt Wildeshausen  
Original-Maßstab Alkis

Anschl.-Blatt G 027

Prü- fungen	Plan zum Grundstücksverzeichnis erstellt: 15.01.2024, VB Kroll	
	geprüft: 17.01.2024 OGE / TPLP	freigegeben: 19.01.2024 OGE / TPLT

Anschl.-Blatt G 029