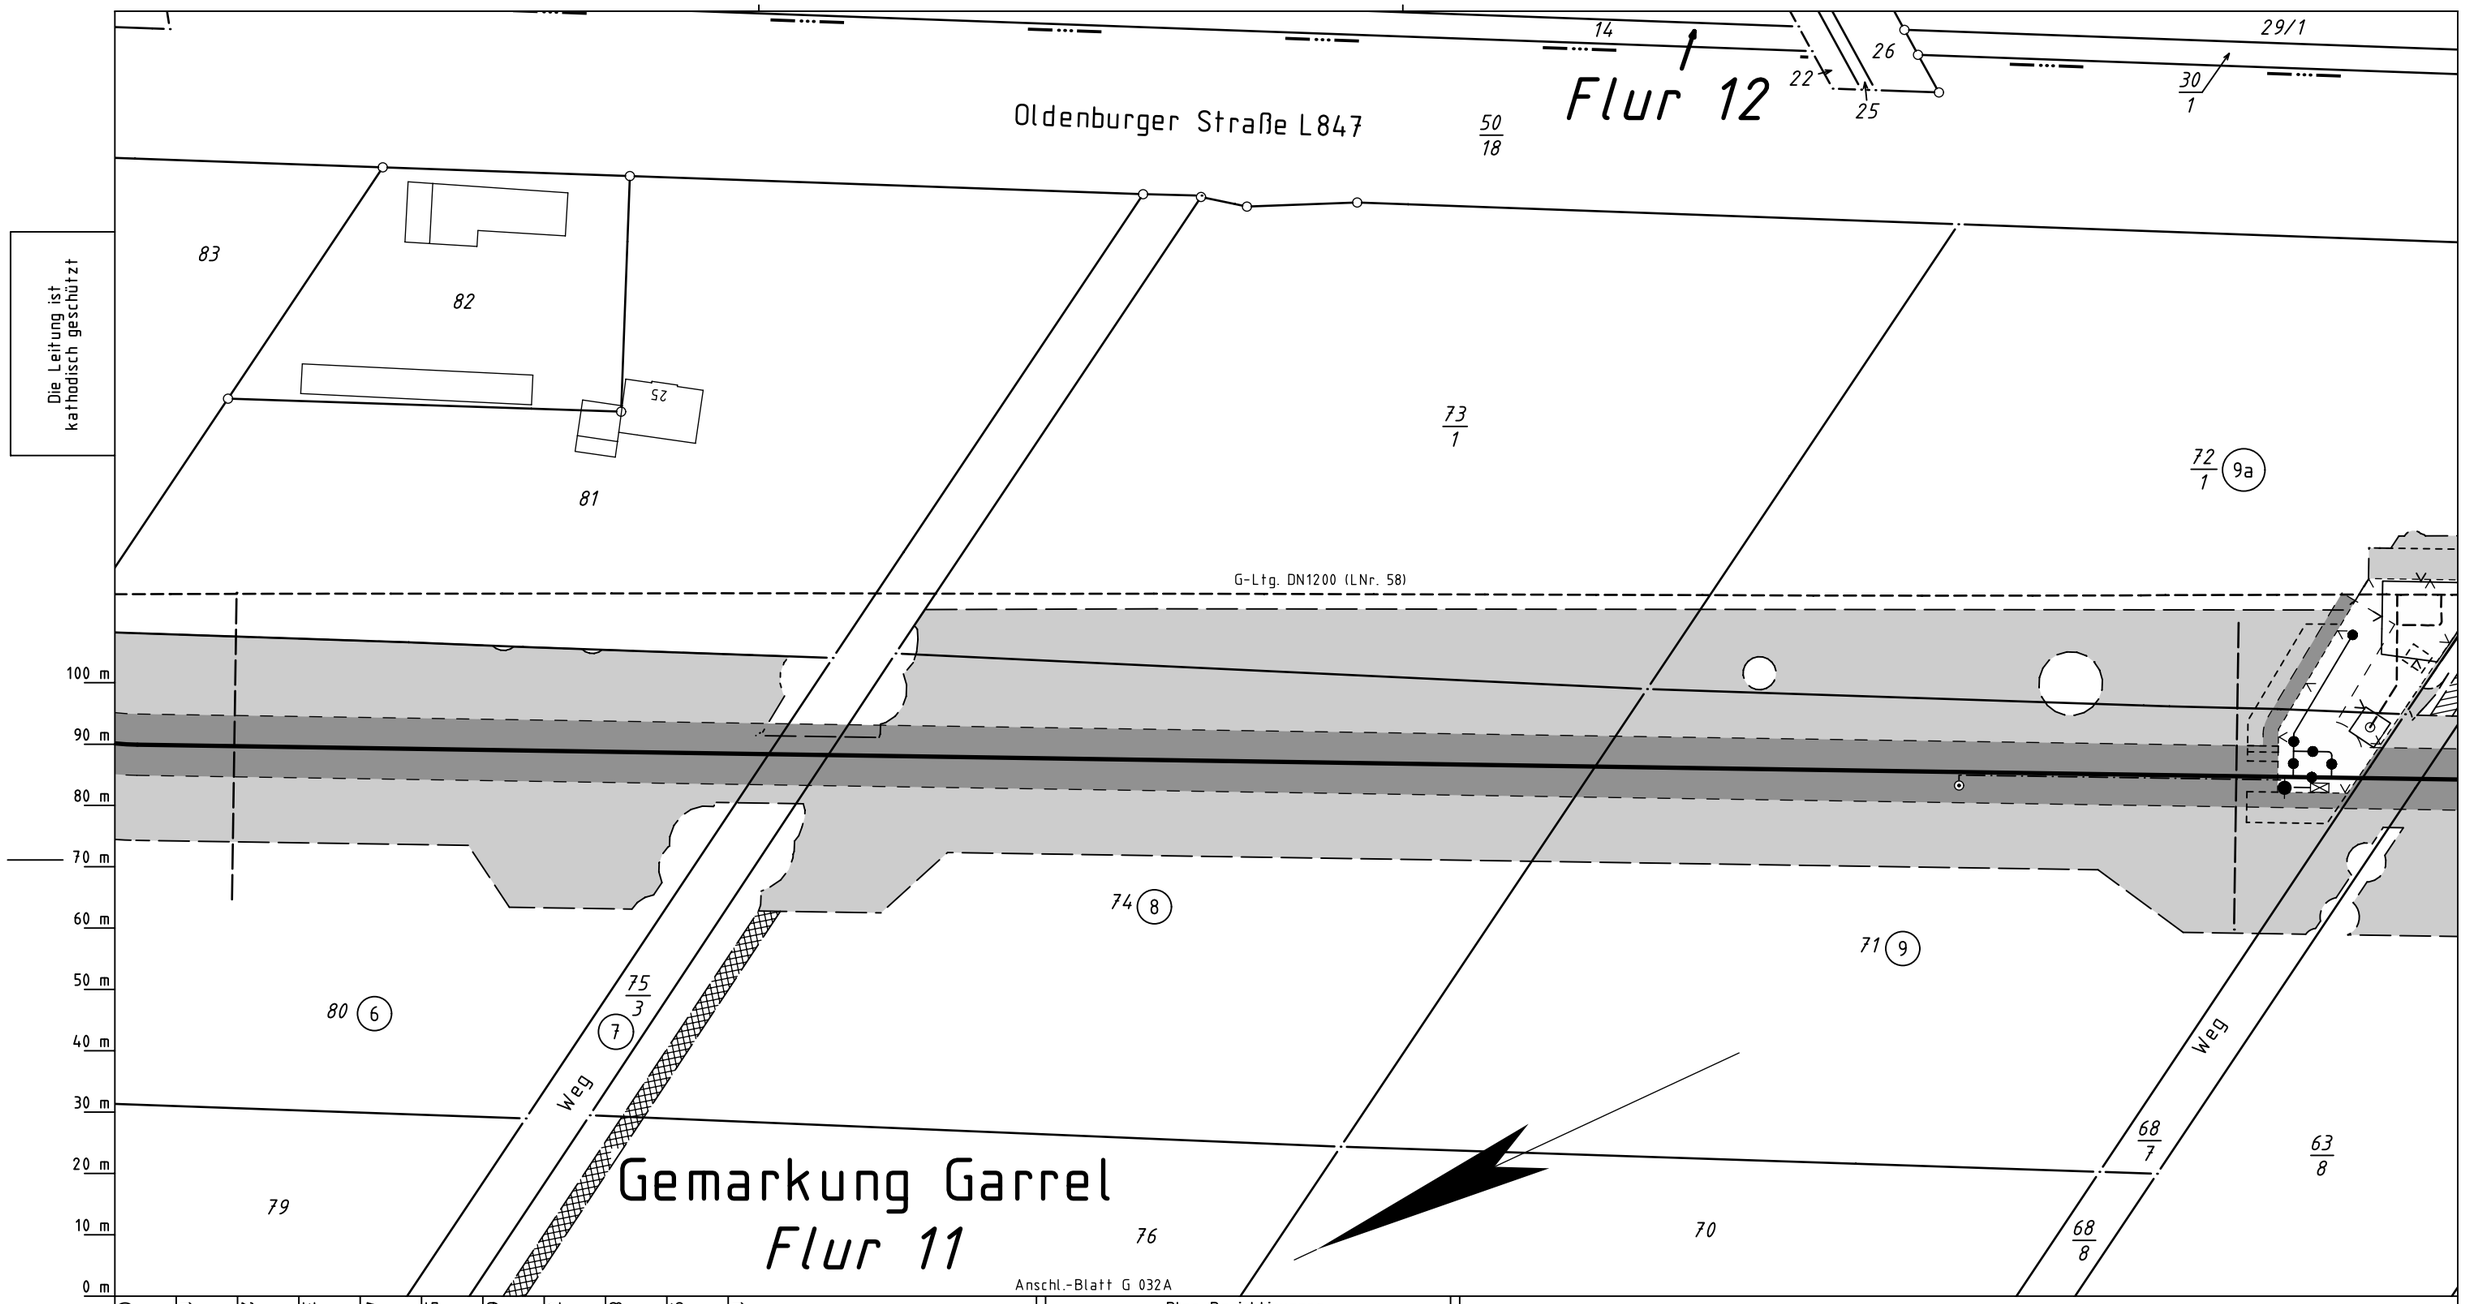

Parallel zur Ferngasleitung werden 3 Kabelschutzrohre verlegt

Legende :

- dauerhafte Inanspruchnahme: Leitungsschutzstreifen (10m)
- temporäre Inanspruchnahme: Arbeitsstreifen
- temporäre Inanspruchnahme: Überfahrten / Zufahrten
- temporäre Inanspruchnahme: Wasserhaltung
- dauerhafte Inanspruchnahme: KKS-Anlage, SMK, Schutzgehäuse, Kabel und Tiefenerder

6 bis 9a WR-Nr. des Vermess.-Registers

Katasteramt Cloppenburg
Original-Maßstab Alkis

Anschl.-Blatt G 031

Prüfungen: Plan zum Grundstücksverzeichnis erstellt: 15.01.2024, VB Kroll
geprüft: 17.01.2024 OGE / TPLP
freigegeben: 19.01.2024 OGE / TPLT

Plan-Berichtigungen

Rev.	Grund	Angef.	Gepr.	Freigeg.
10				
09				
08				
07				
06				
05				
04				
03				
02				
01				

OGE

Leitung:	Leitung Wardenburg - Drohne (WAD)
Gemarkung:	Garrel
Gemeinde:	Garrel
Kreis:	Cloppenburg

Plan zum Grundstücksverzeichnis

Diesem Plan liegen katasterliche Unterlagen zu Grunde Signaturen nach ZVAUT

Ltg. DN 1000

Proj. Nr.	Leitungs-Nr.
LB-23031	458 000 000
Maßstab	Blatt-Nr.
1 : 1000	G 032

EPSG 4647

Anschl.-Blatt G 033