


Gemarkung Garrel
Flur 20



Die Leitung ist
kathodisch geschützt

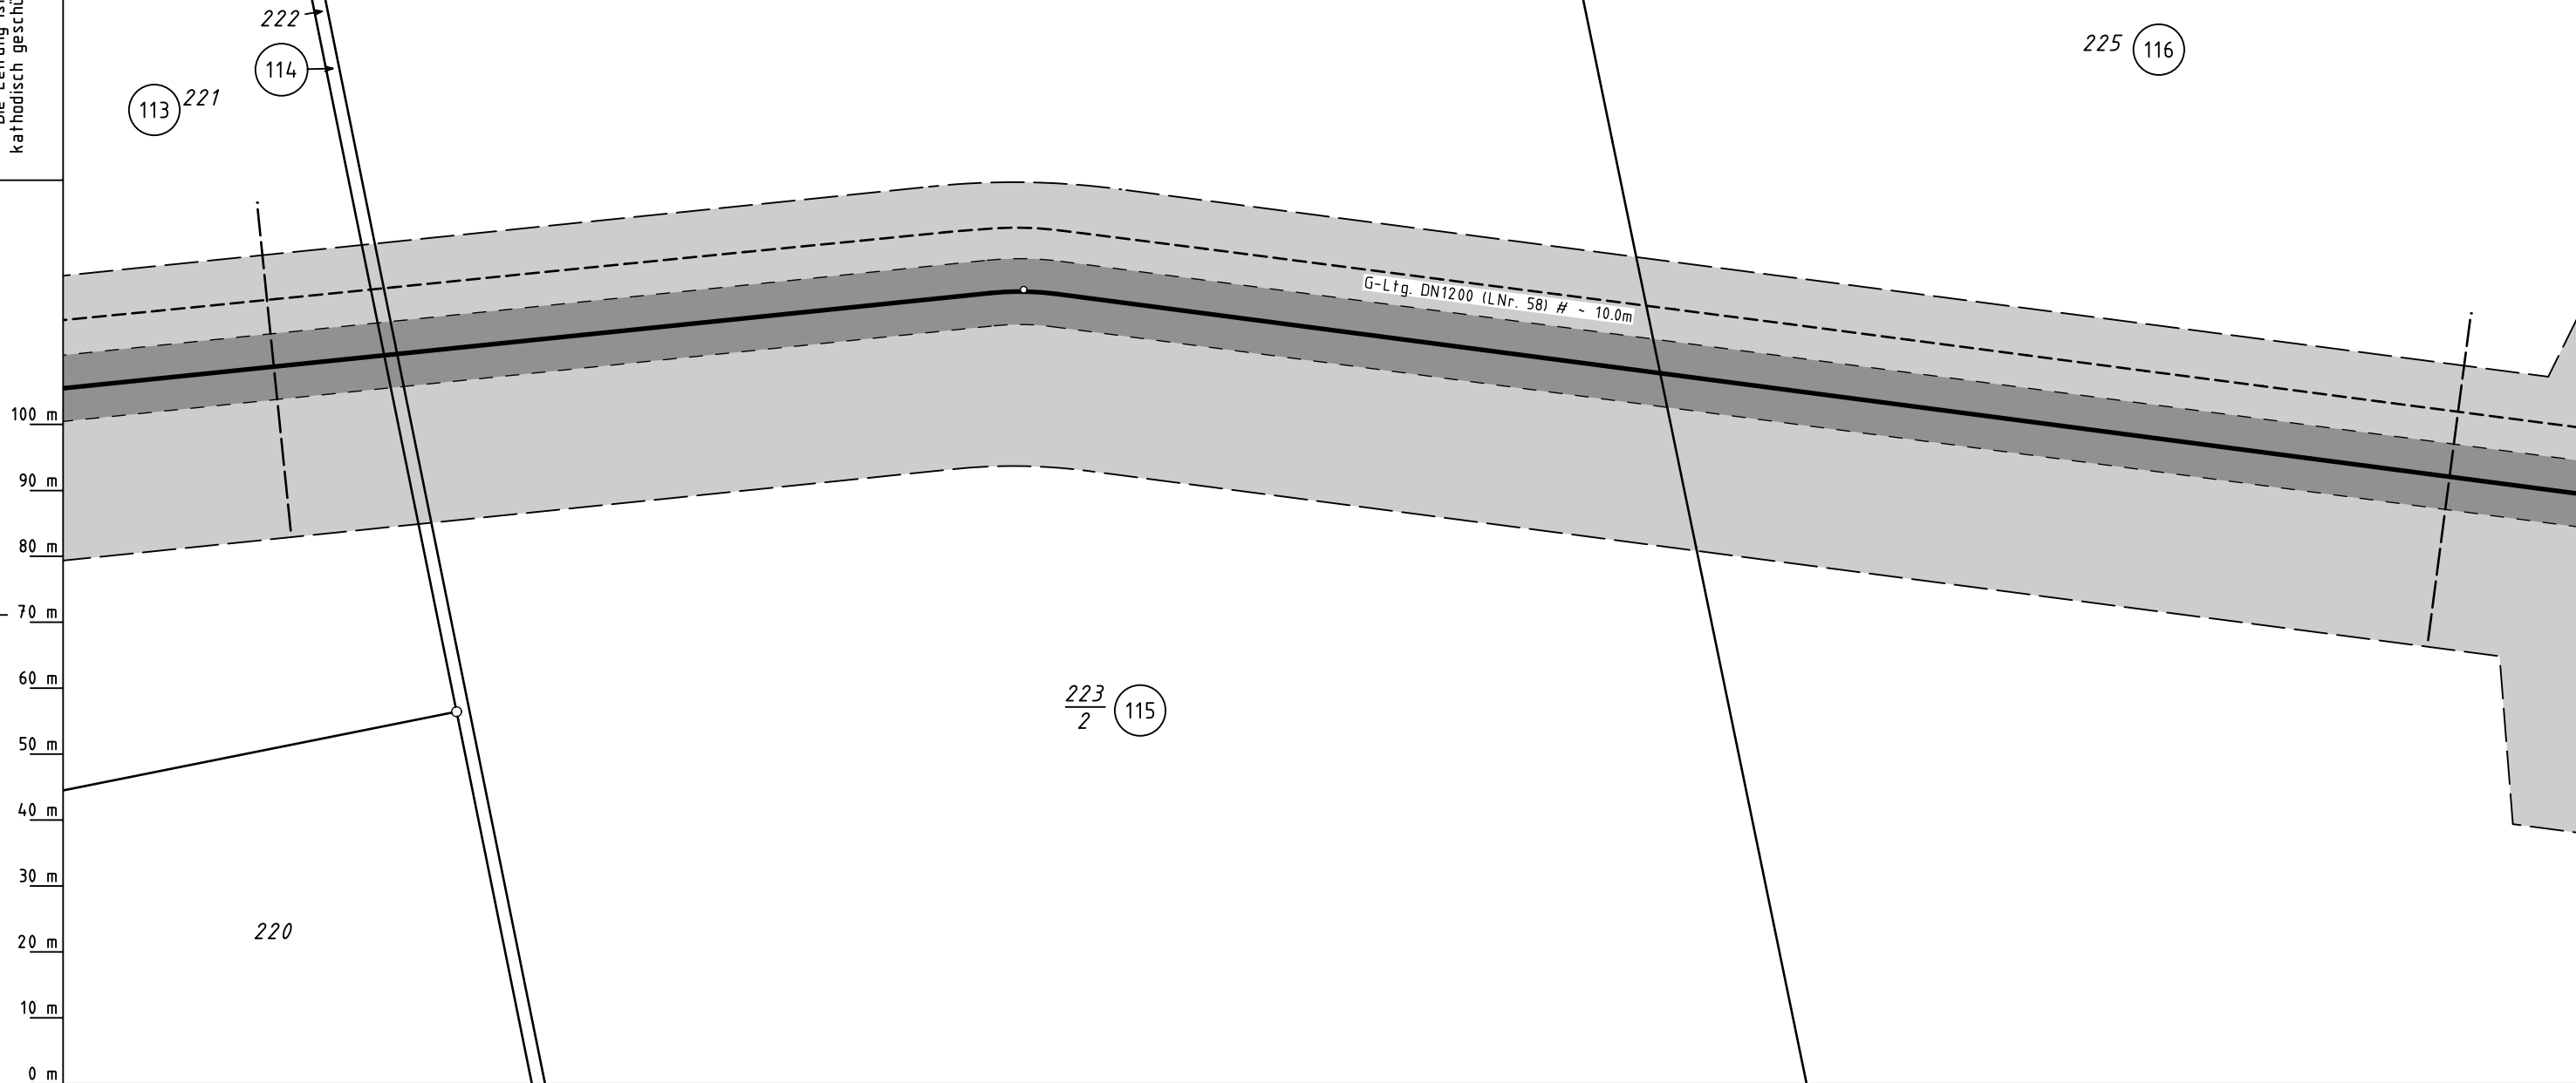

Katasteramt
Original-Maßstab
Anschl.-Blatt G 062A

Parallel zur Ferngasleitung werden 3 Kabelschutzrohre verlegt

Legende :

- dauerhafte Inanspruchnahme: Leitungsschutzstreifen (10m)
- temporäre Inanspruchnahme: Arbeitsstreifen
- temporäre Inanspruchnahme: Überfahrten / Zufahrten
- temporäre Inanspruchnahme: Wasserhaltung
- dauerhafte Inanspruchnahme: KKS-Anlage, SMK, Schutzgehäuse, Kabel und Tiefenerder

(113) bis (116) WR-Nr. des Vermess.-Registers

Prüfungen	Plan zum Grundstücksverzeichnis erstellt: 15.01.2024, VB Kroll		
	geprüft: 17.01.2024 OGE / TPLP	freigegeben: 19.01.2024 OGE / TPLT	

Plan-Berichtigungen				
Rev.	Grund	Angef.	Gepr.	Freigeg.
10				
09				
08				
07				
06				
05				
04				
03				
02				
01				



Leitung: Leitung Wardenburg - Drohne (WAD)		Ltg. DN 1000		Anschl.-Blatt G 064
Gemarkung: Garrel				
Gemeinde: Garrel				
Kreis: Cloppenburg				
Plan zum Grundstücksverzeichnis				
		Proj. Nr. LB-23031	Leitungs-Nr. 458 000 000	
		Maßstab 1 : 1000	Blatt-Nr. G 063	
Diesem Plan liegen katasterliche Unterlagen zu Grunde Signaturen nach ZVAUT		EPSG 4647		

Plan zum
Grundstücksverzeichnis