


Gemarkung Emstek
Flur 41

Flur 28

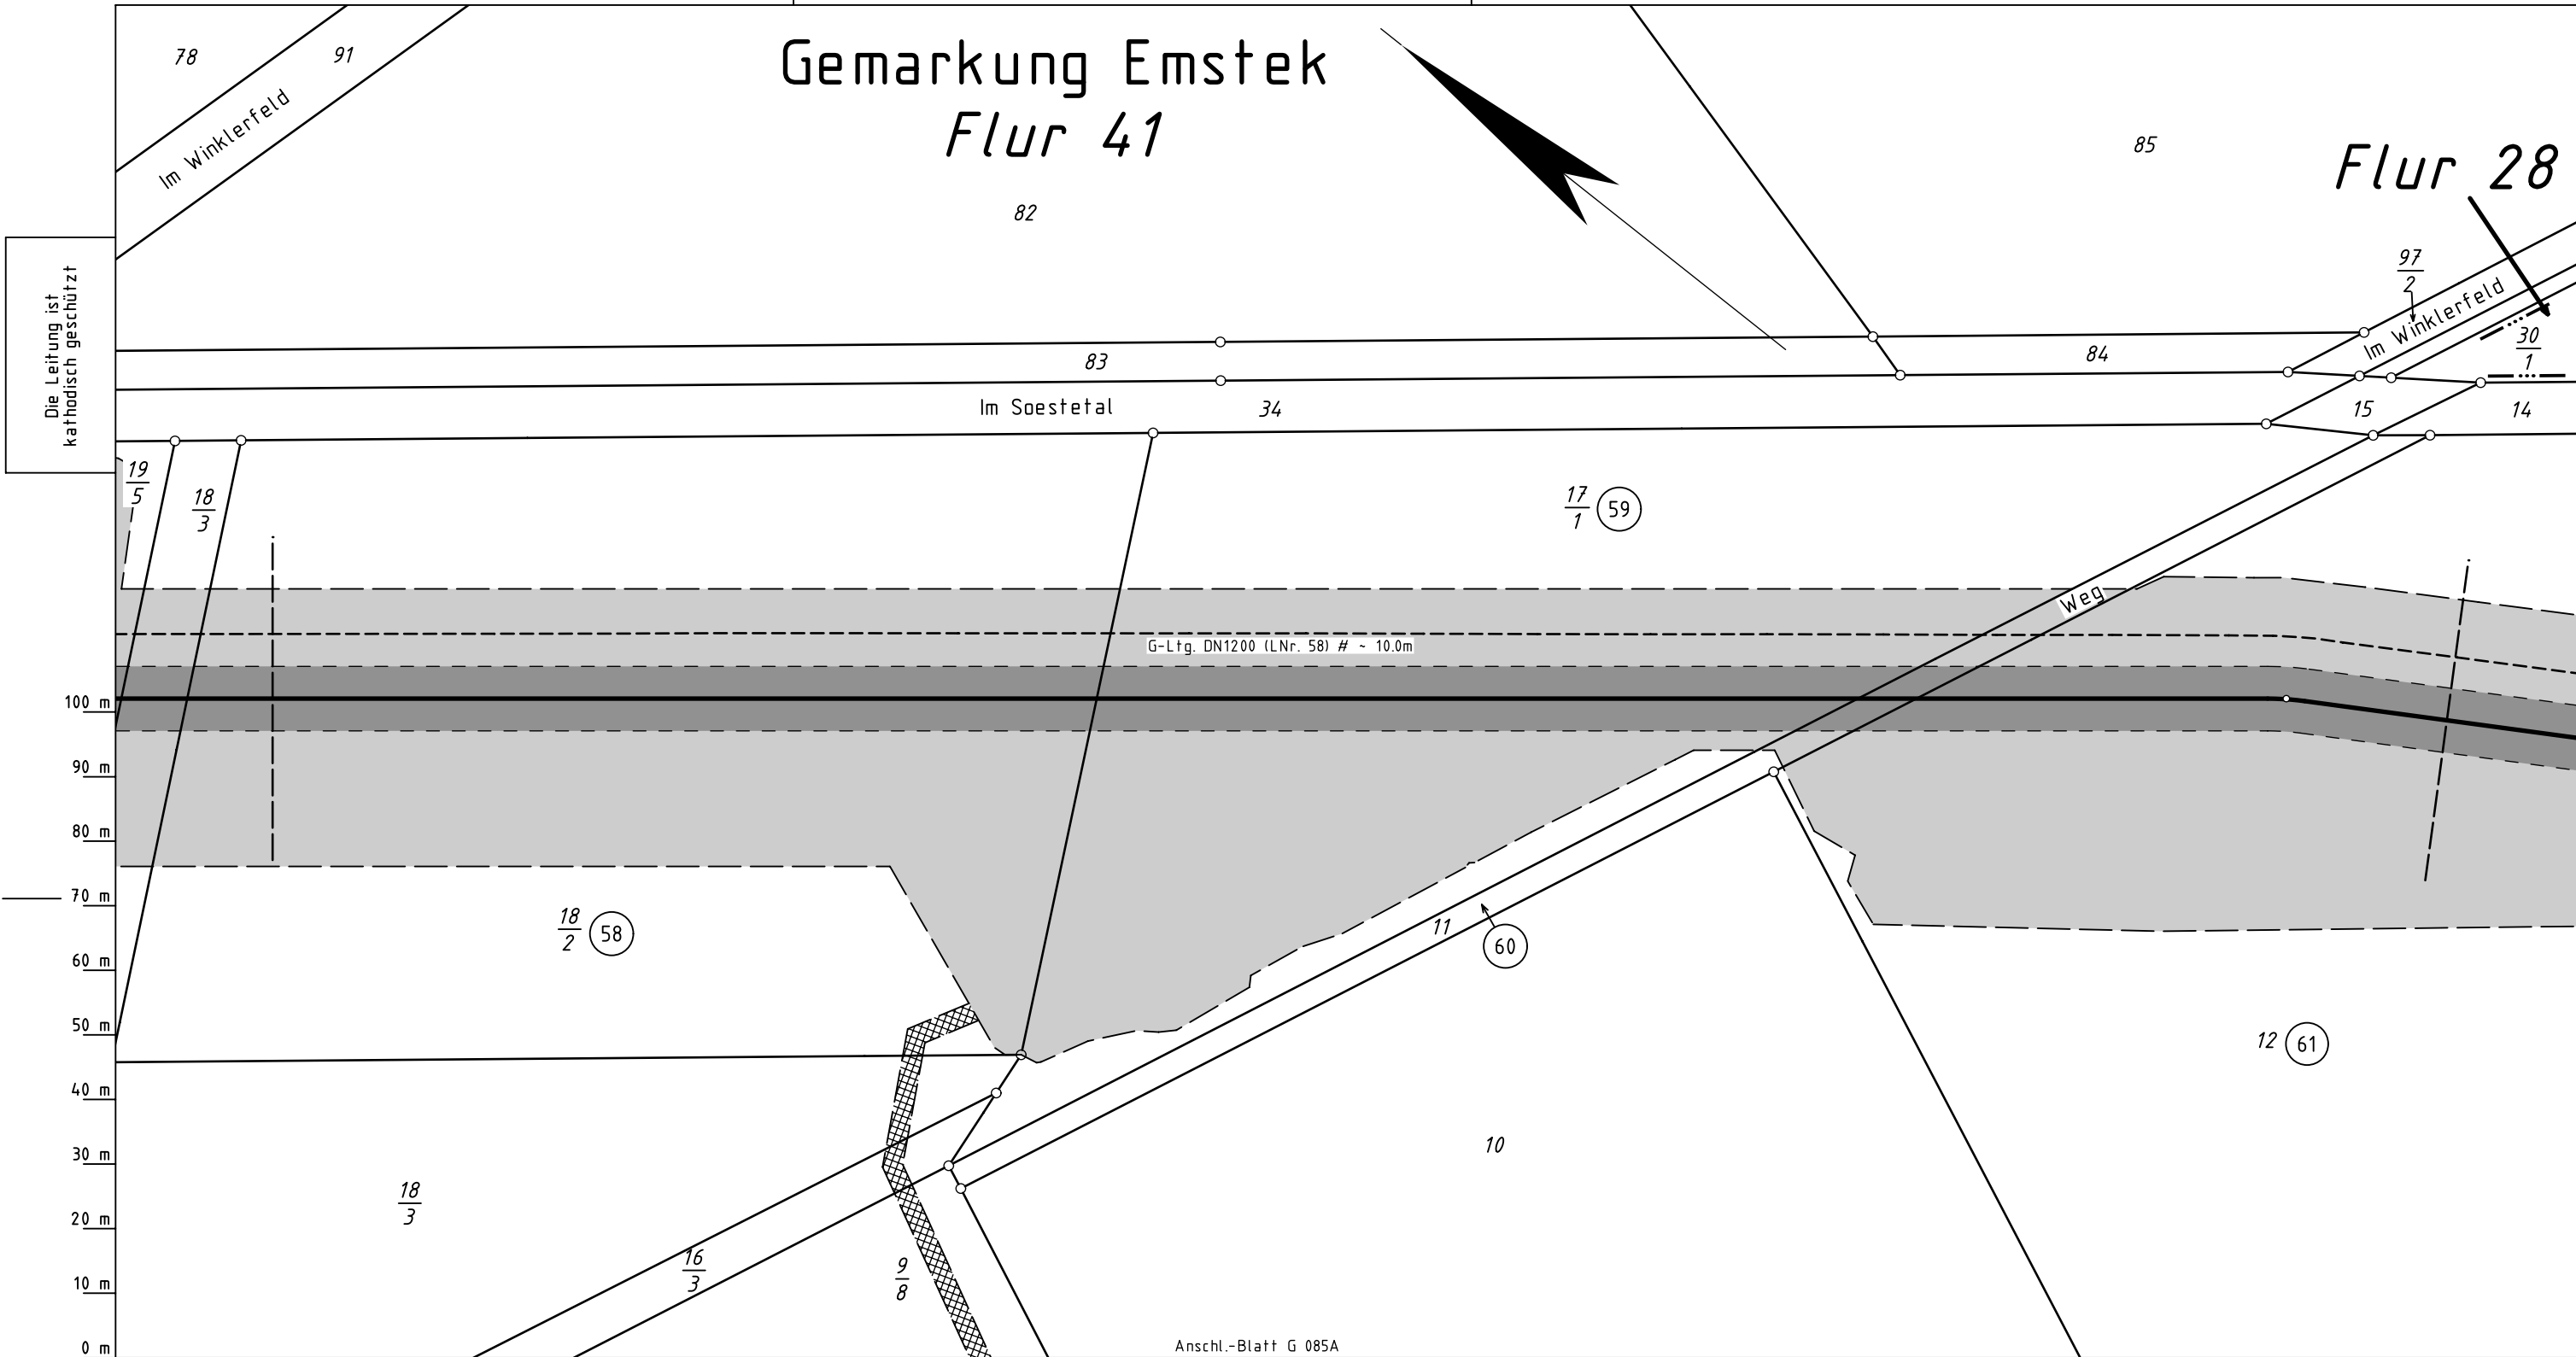

Katasteramt
Original-Maßstab
Cloppenburg
Alkis

Anschl.-Blatt G 084

Parallel zur Ferngasleitung werden 3 Kabelschutzrohre verlegt

Legende :

- dauerhafte Inanspruchnahme: Leitungsschutzstreifen (10m)
- temporäre Inanspruchnahme: Arbeitsstreifen
- temporäre Inanspruchnahme: Überfahrten / Zufahrten
- temporäre Inanspruchnahme: Wasserhaltung
- dauerhafte Inanspruchnahme: KKS-Anlage, SMK, Schutzgehäuse, Kabel und Tiefenerder

bis WR-Nr. des Vermess.-Registers

Prü- fungen	Plan zum Grundstücksverzeichnis erstellt: 15.01.2024, VB Kroll	
	geprüft: 17.01.2024 OGE / TPLP	freigegeben: 19.01.2024 OGE / TPLT

Plan-Berichtigungen				
Rev.	Grund	Angef.	Gepr.	Freigeg.
10				
09				
08				
07				
06				
05				
04				
03				
02				
01				

Leitung:	Leitung Wardenburg - Drohne (WAD)	
Gemarkung:	Emstek	
Gemeinde:	Emstek	
Kreis:	Cloppenburg	
<h2>Plan zum Grundstücksverzeichnis</h2>	Ltg. DN 1000	
	Proj. Nr. LB-23031	Leitungs-Nr. 458 000 000
	Maßstab 1 : 1000	Blatt-Nr. G 085
Diesem Plan liegen katasterliche Unterlagen zu Grunde Signaturen nach ZVAUT		
EPSG 4647		

Anschl.-Blatt G 086

