


Gemeinde Emstek
Gemarkung Emstek
Flur 24

Gemeinde Cappeln
Gemarkung Cappeln
Flur 4

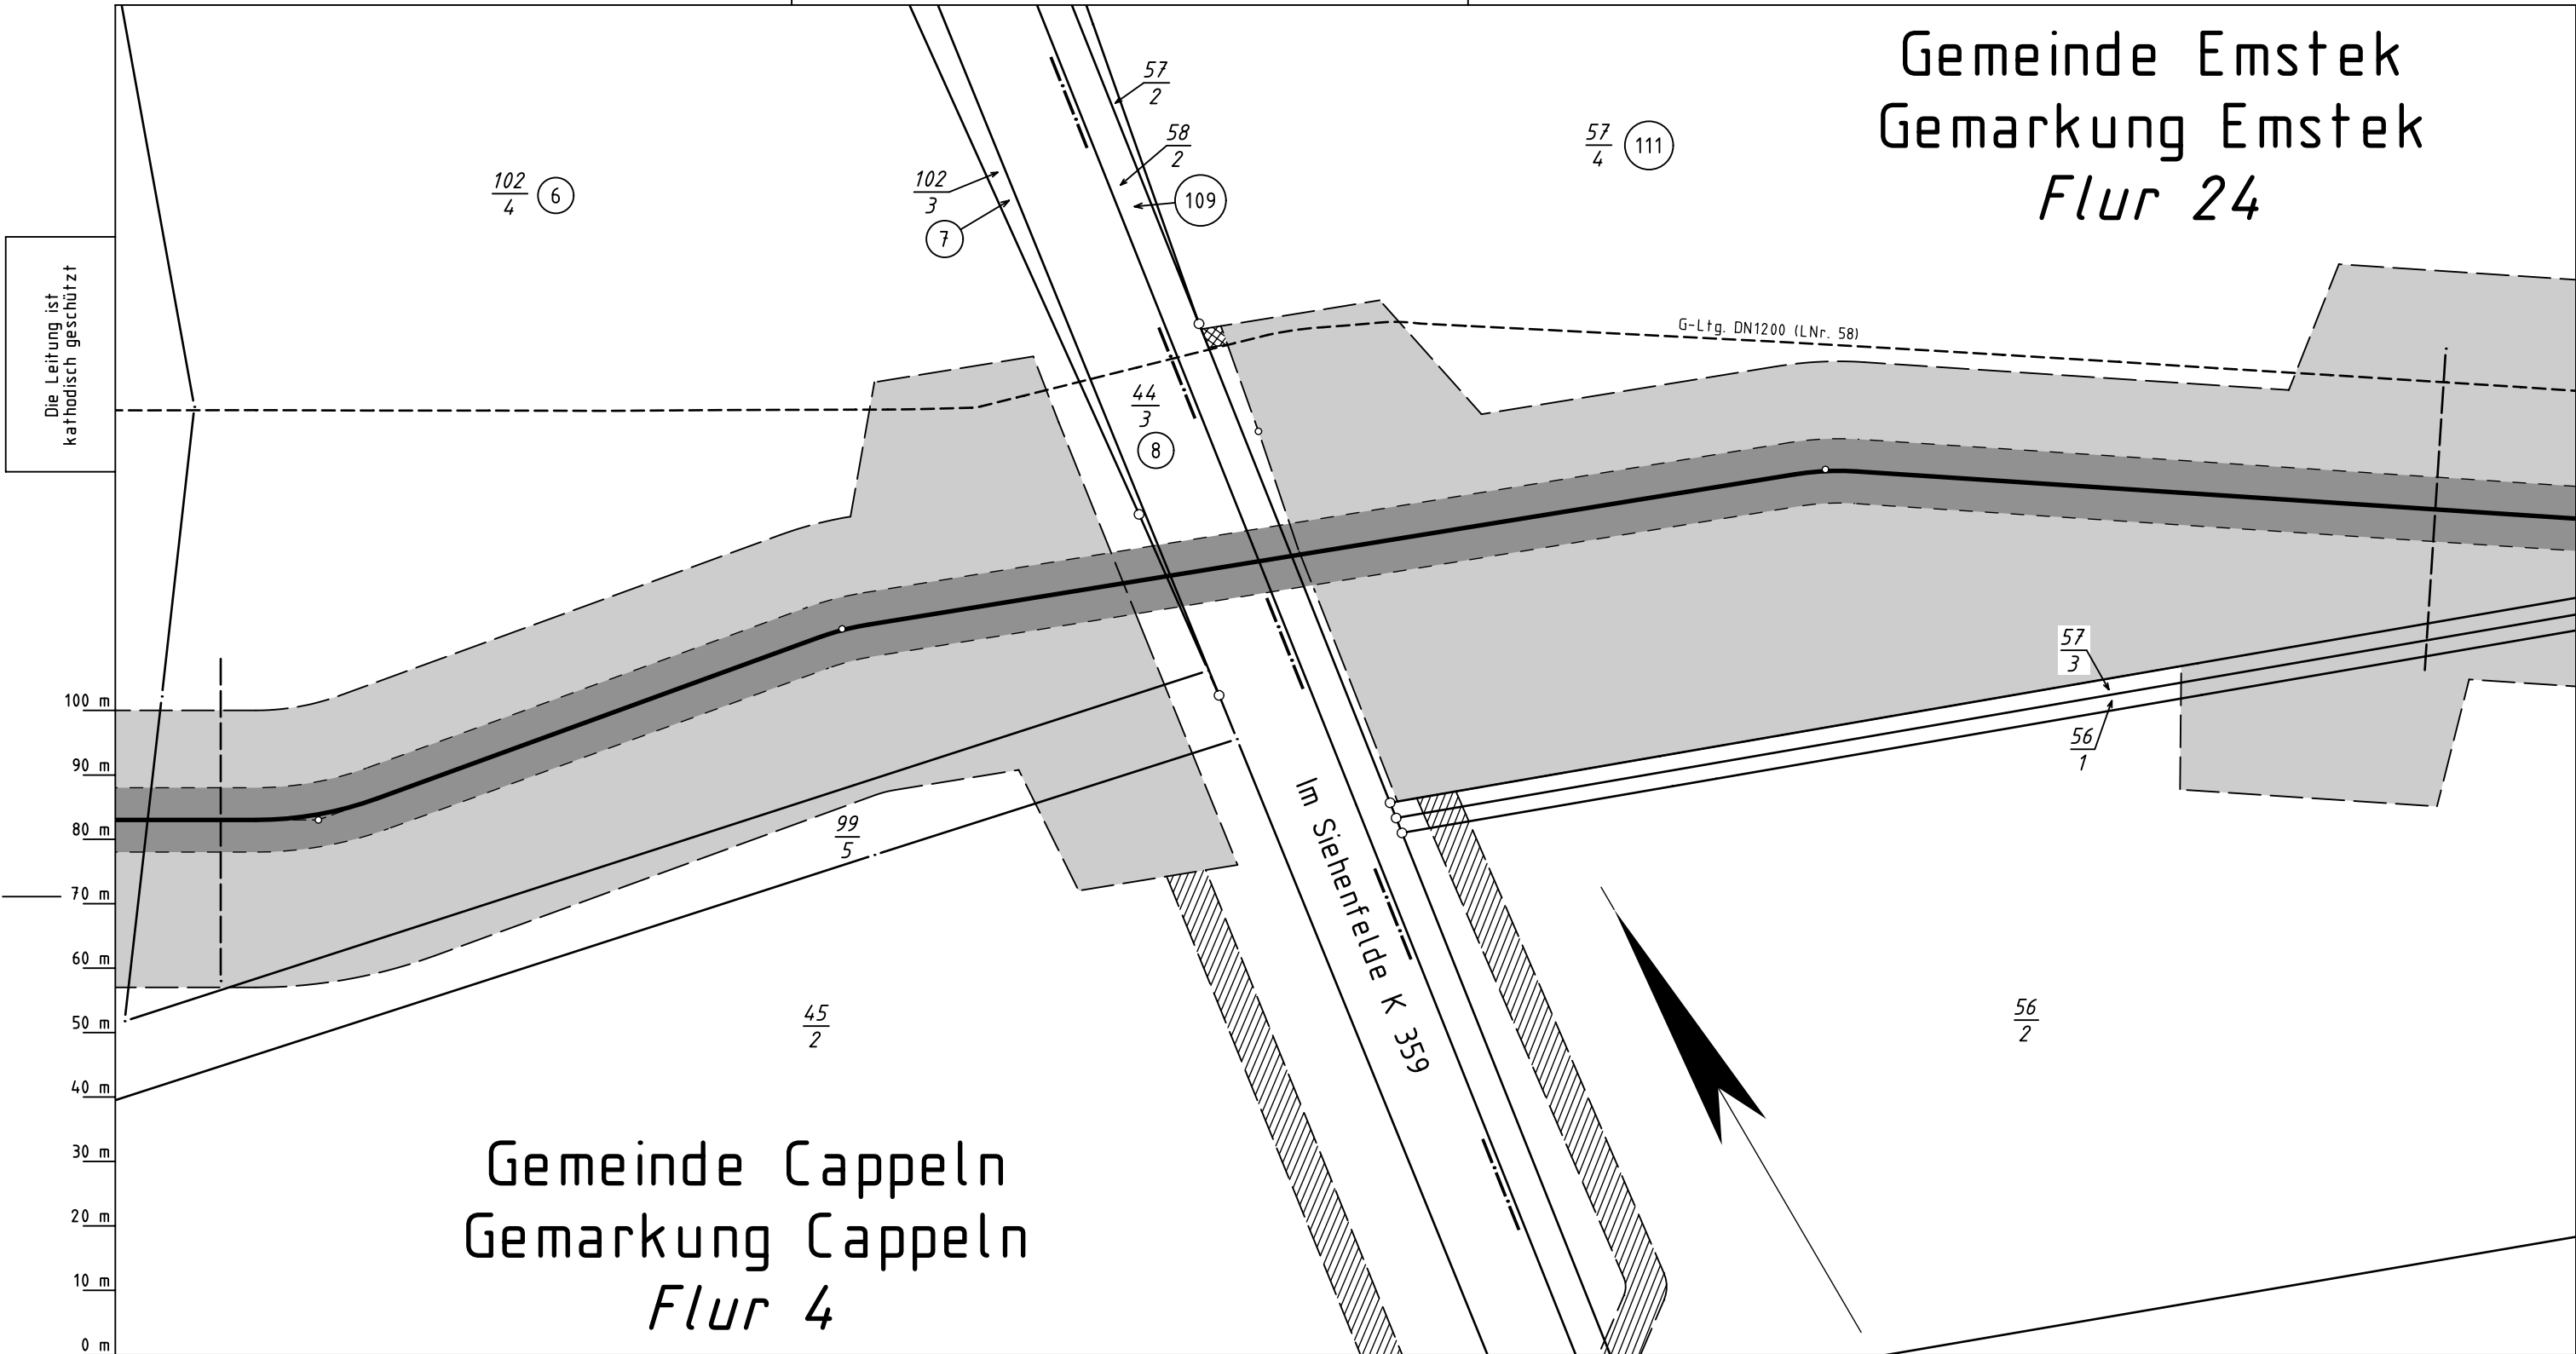

- Parallel zur Ferngasleitung werden 3 Kabelschutzrohre verlegt
- Legende :
- dauerhafte Inanspruchnahme: Leitungsschutzstreifen (10m)
 - temporäre Inanspruchnahme: Arbeitsstreifen
 - temporäre Inanspruchnahme: Überfahrten / Zufahrten
 - temporäre Inanspruchnahme: Wasserhaltung
 - dauerhafte Inanspruchnahme: KKS-Anlage, SMK, Schutzgehäuse, Kabel und Tiefenerder

$\frac{6}{109}$ bis $\frac{8}{111}$ WR-Nr. des Vermess.-Registers



Plan-Berichtigungen				
Rev.	Grund	Angef.	Gepr.	Freigeg.
10				
09				
08				
07				
06				
05				
04				
03				
02				
01	Umr.	08.05.2024 VB Kroll	TPLP	TPLT

Leitung: Leitung Wardenburg - Drohne (WAD)

Gemarkung: Cappeln, Emstek

Gemeinde: Cappeln, Emstek

Kreis: Cloppenburg

Plan zum
Grundstücksverzeichnis

Diesem Plan liegen katasterliche Unterlagen zu Grunde Signaturen nach ZVAUT

Ltg. DN 1000	
Proj. Nr. LB-23031	Leitungs-Nr. 458 000 000
Maßstab 1 : 1000	Blatt-Nr. G 098 N1
EPSG 4647	