


Gemarkung Langförden
Flur 17

Die Leitung ist
kathodisch geschützt

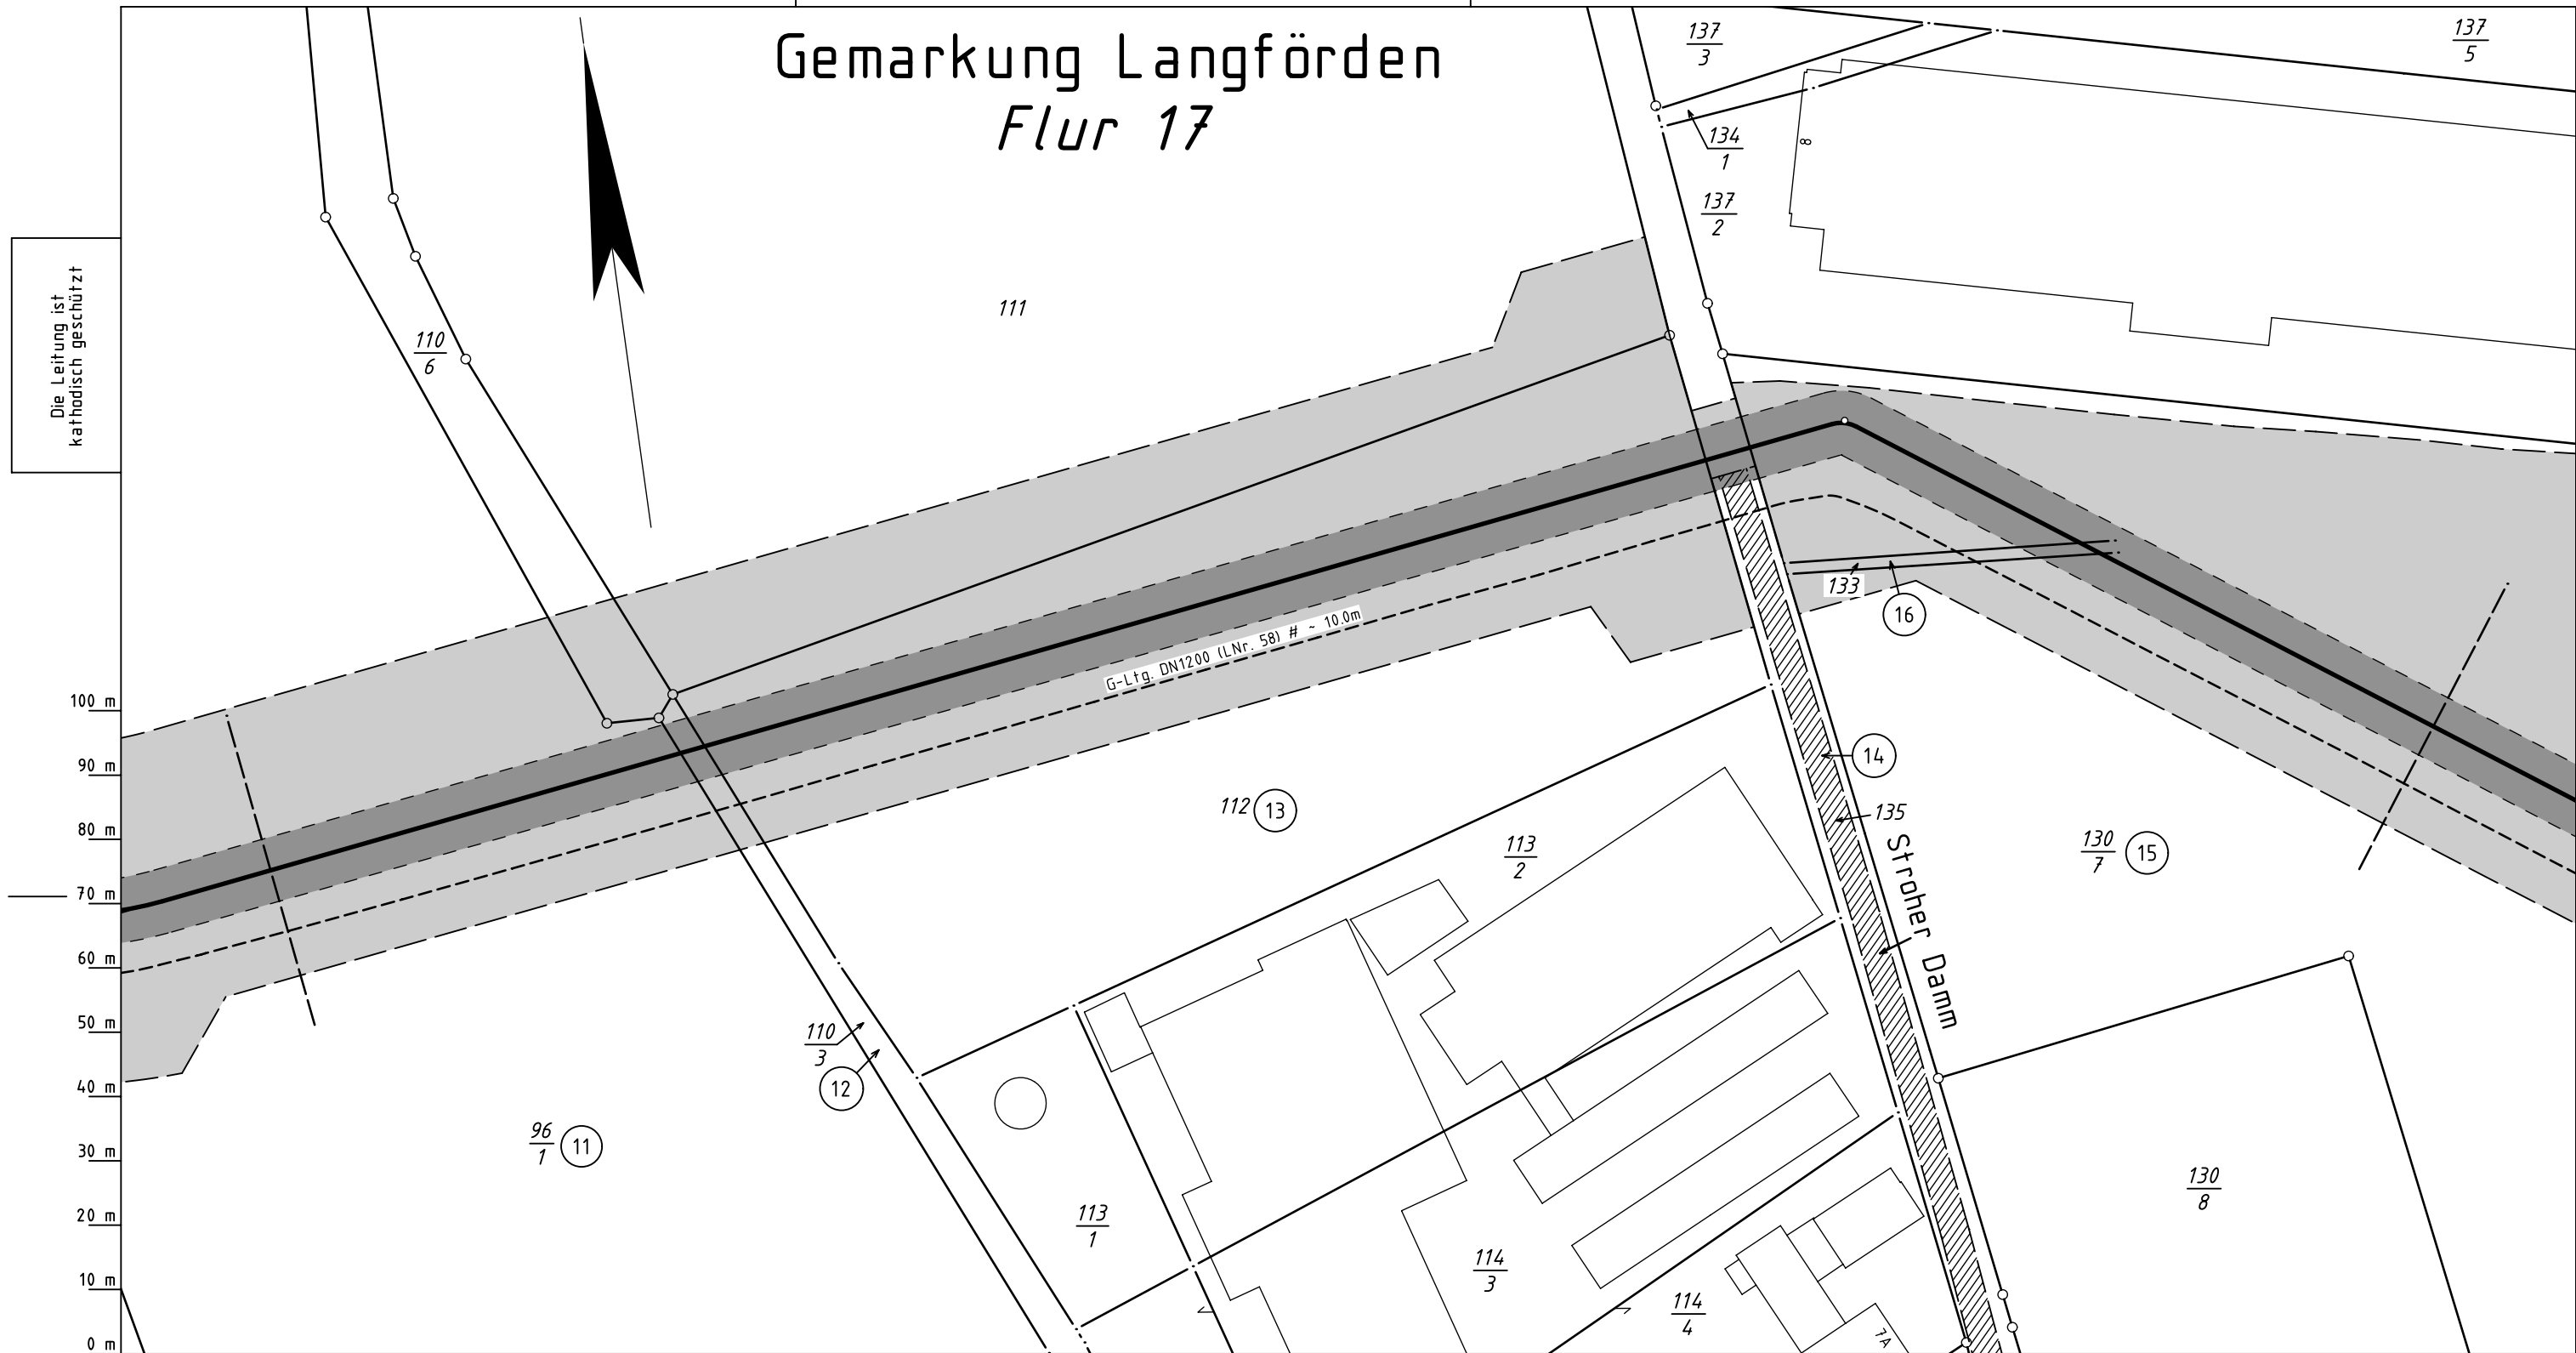

Katasteramt
Original-Maßstab
Vechta
Alkis

0 m 10 m 20 m 30 m 40 m 50 m 60 m 70 m 80 m 90 m 100 m

Parallel zur Ferngasleitung werden 3 Kabelschutzrohre verlegt

Legende :

- dauerhafte Inanspruchnahme: Leitungsschutzstreifen (10m)
- temporäre Inanspruchnahme: Arbeitsstreifen
- temporäre Inanspruchnahme: Überfahrten / Zufahrten
- temporäre Inanspruchnahme: Wasserhaltung
- dauerhafte Inanspruchnahme: KKS-Anlage, SMK, Schutzgehäuse, Kabel und Tiefenerder

11 bis 16 WR-Nr. des Vermess.-Registers

Anschl.-Blatt G 115

Prüfungen

Plan zum Grundstücksverzeichnis erstellt: 15.01.2024, VB Kroll

geprüft: 17.01.2024 OGE / TPLP

freigegeben: 19.01.2024 OGE / TPLT

Plan-Berichtigungen				
Rev.	Grund	Angef.	Gepr.	Freigeg.
10				
09				
08				
07				
06				
05				
04				
03				
02				
01				

Leitung: Leitung Wardenburg - Drohne (WAD)

Gemarkung: Langförden

Gemeinde: Stadt Vechta

Kreis: Vechta

Plan zum
Grundstücksverzeichnis

Diesem Plan liegen katasterliche Unterlagen zu Grunde
Signaturen nach ZVAUT

Ltg. DN 1000

Proj. Nr. LB-23031	Leitungs-Nr. 458 000 000
Maßstab 1 : 1000	Blatt-Nr. G 116
EPSG 4647	

Anschl.-Blatt G 117