Gemarkung Langförden
Flur 15

Die Leitung ist kathodisch geschützt

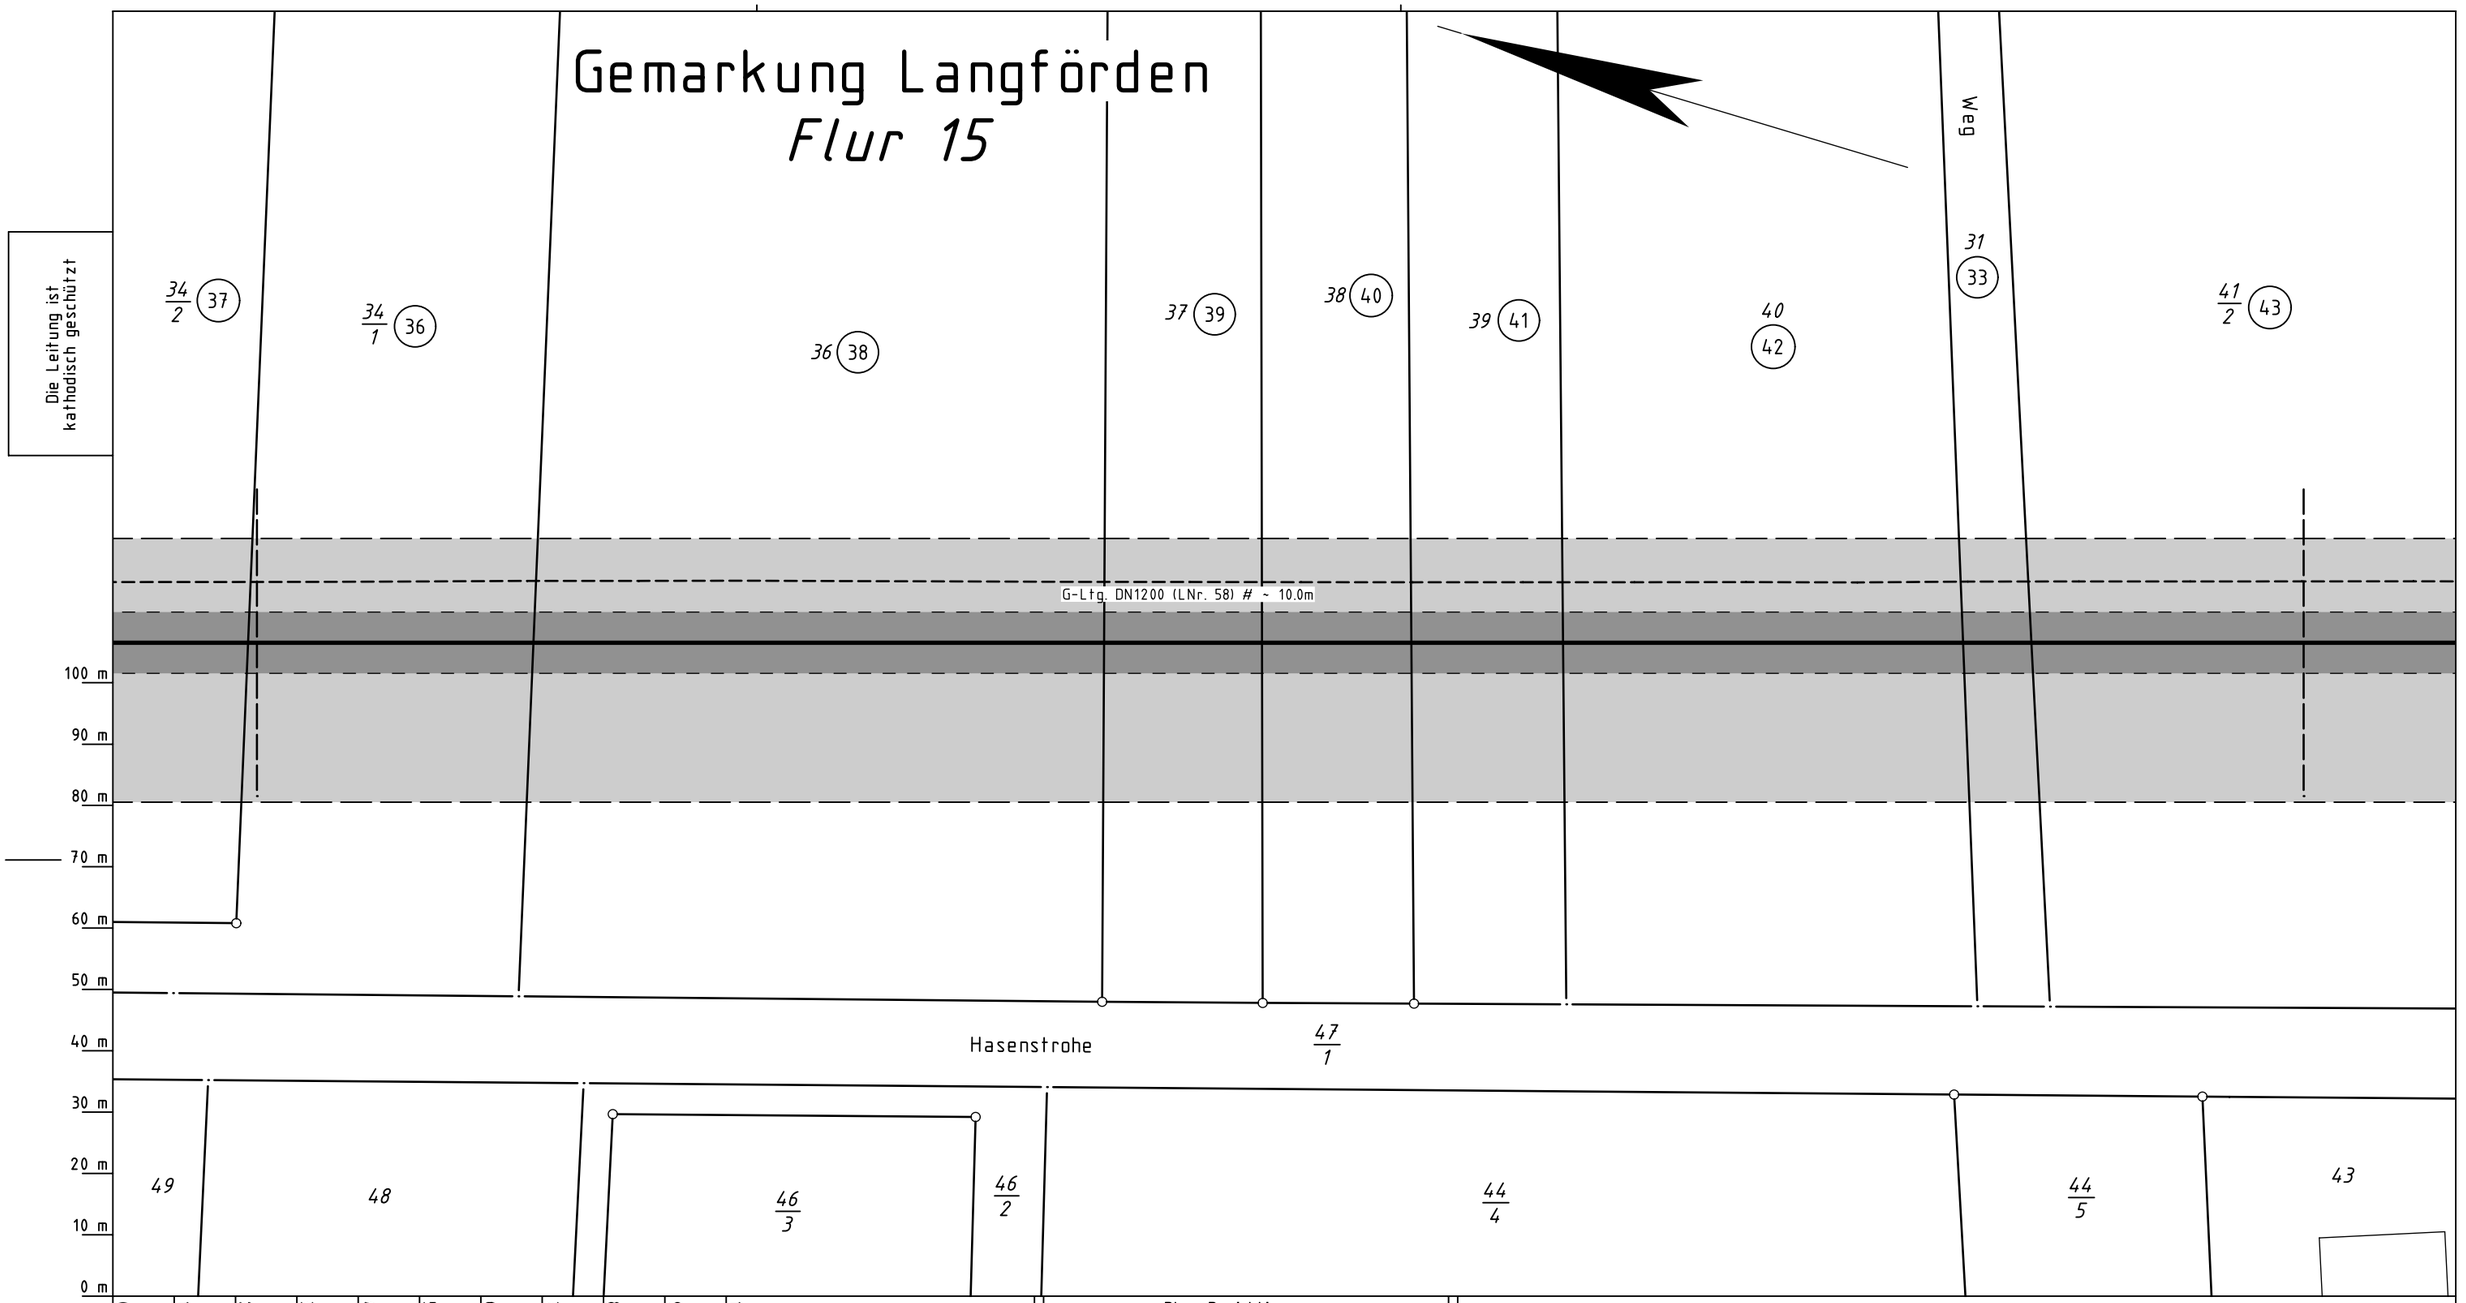

Parallel zur Ferngasleitung werden 3 Kabelschutzrohre verlegt

Legende :

- dauerhafte Inanspruchnahme: Leitungsschutzstreifen (10m)
- temporäre Inanspruchnahme: Arbeitsstreifen
- temporäre Inanspruchnahme: Überfahrten / Zufahrten
- temporäre Inanspruchnahme: Wasserhaltung
- dauerhafte Inanspruchnahme: KKS-Anlage, SMK, Schutzgehäuse, Kabel und Tiefenerder

(33) bis (43) WR-Nr. des Vermess.-Registers

Katasteramt Vechta
Original-Maßstab Alkis

Anschl.-Blatt G 120

Prüfungen		
Plan zum Grundstücksverzeichnis erstellt: 15.01.2024, VB Kroll		
geprüft: 17.01.2024 OGE / TPLP	freigegeben: 19.01.2024 OGE / TPLT	

Plan-Berichtigungen

Rev.	Grund	Angef.	Gepr.	Freigeg.
10				
09				
08				
07				
06				
05				
04				
03				
02				
01				

OGE

Leitung:	Leitung Wardenburg - Drohne (WAD)
Gemarkung:	Langförden
Gemeinde:	Stadt Vechta
Kreis:	Vechta

Ltg. DN 1000

Proj. Nr.	Leitungs-Nr.
LB-23031	458 000 000
Maßstab	Blatt-Nr.
1 : 1000	G 121

EPSG 4647

Diesem Plan liegen katasterliche Unterlagen zu Grunde Signaturen nach ZVAUT

Anschl.-Blatt G 122