


Gemarkung Langförden  
Flur 18

Die Leitung ist  
kathodisch geschützt

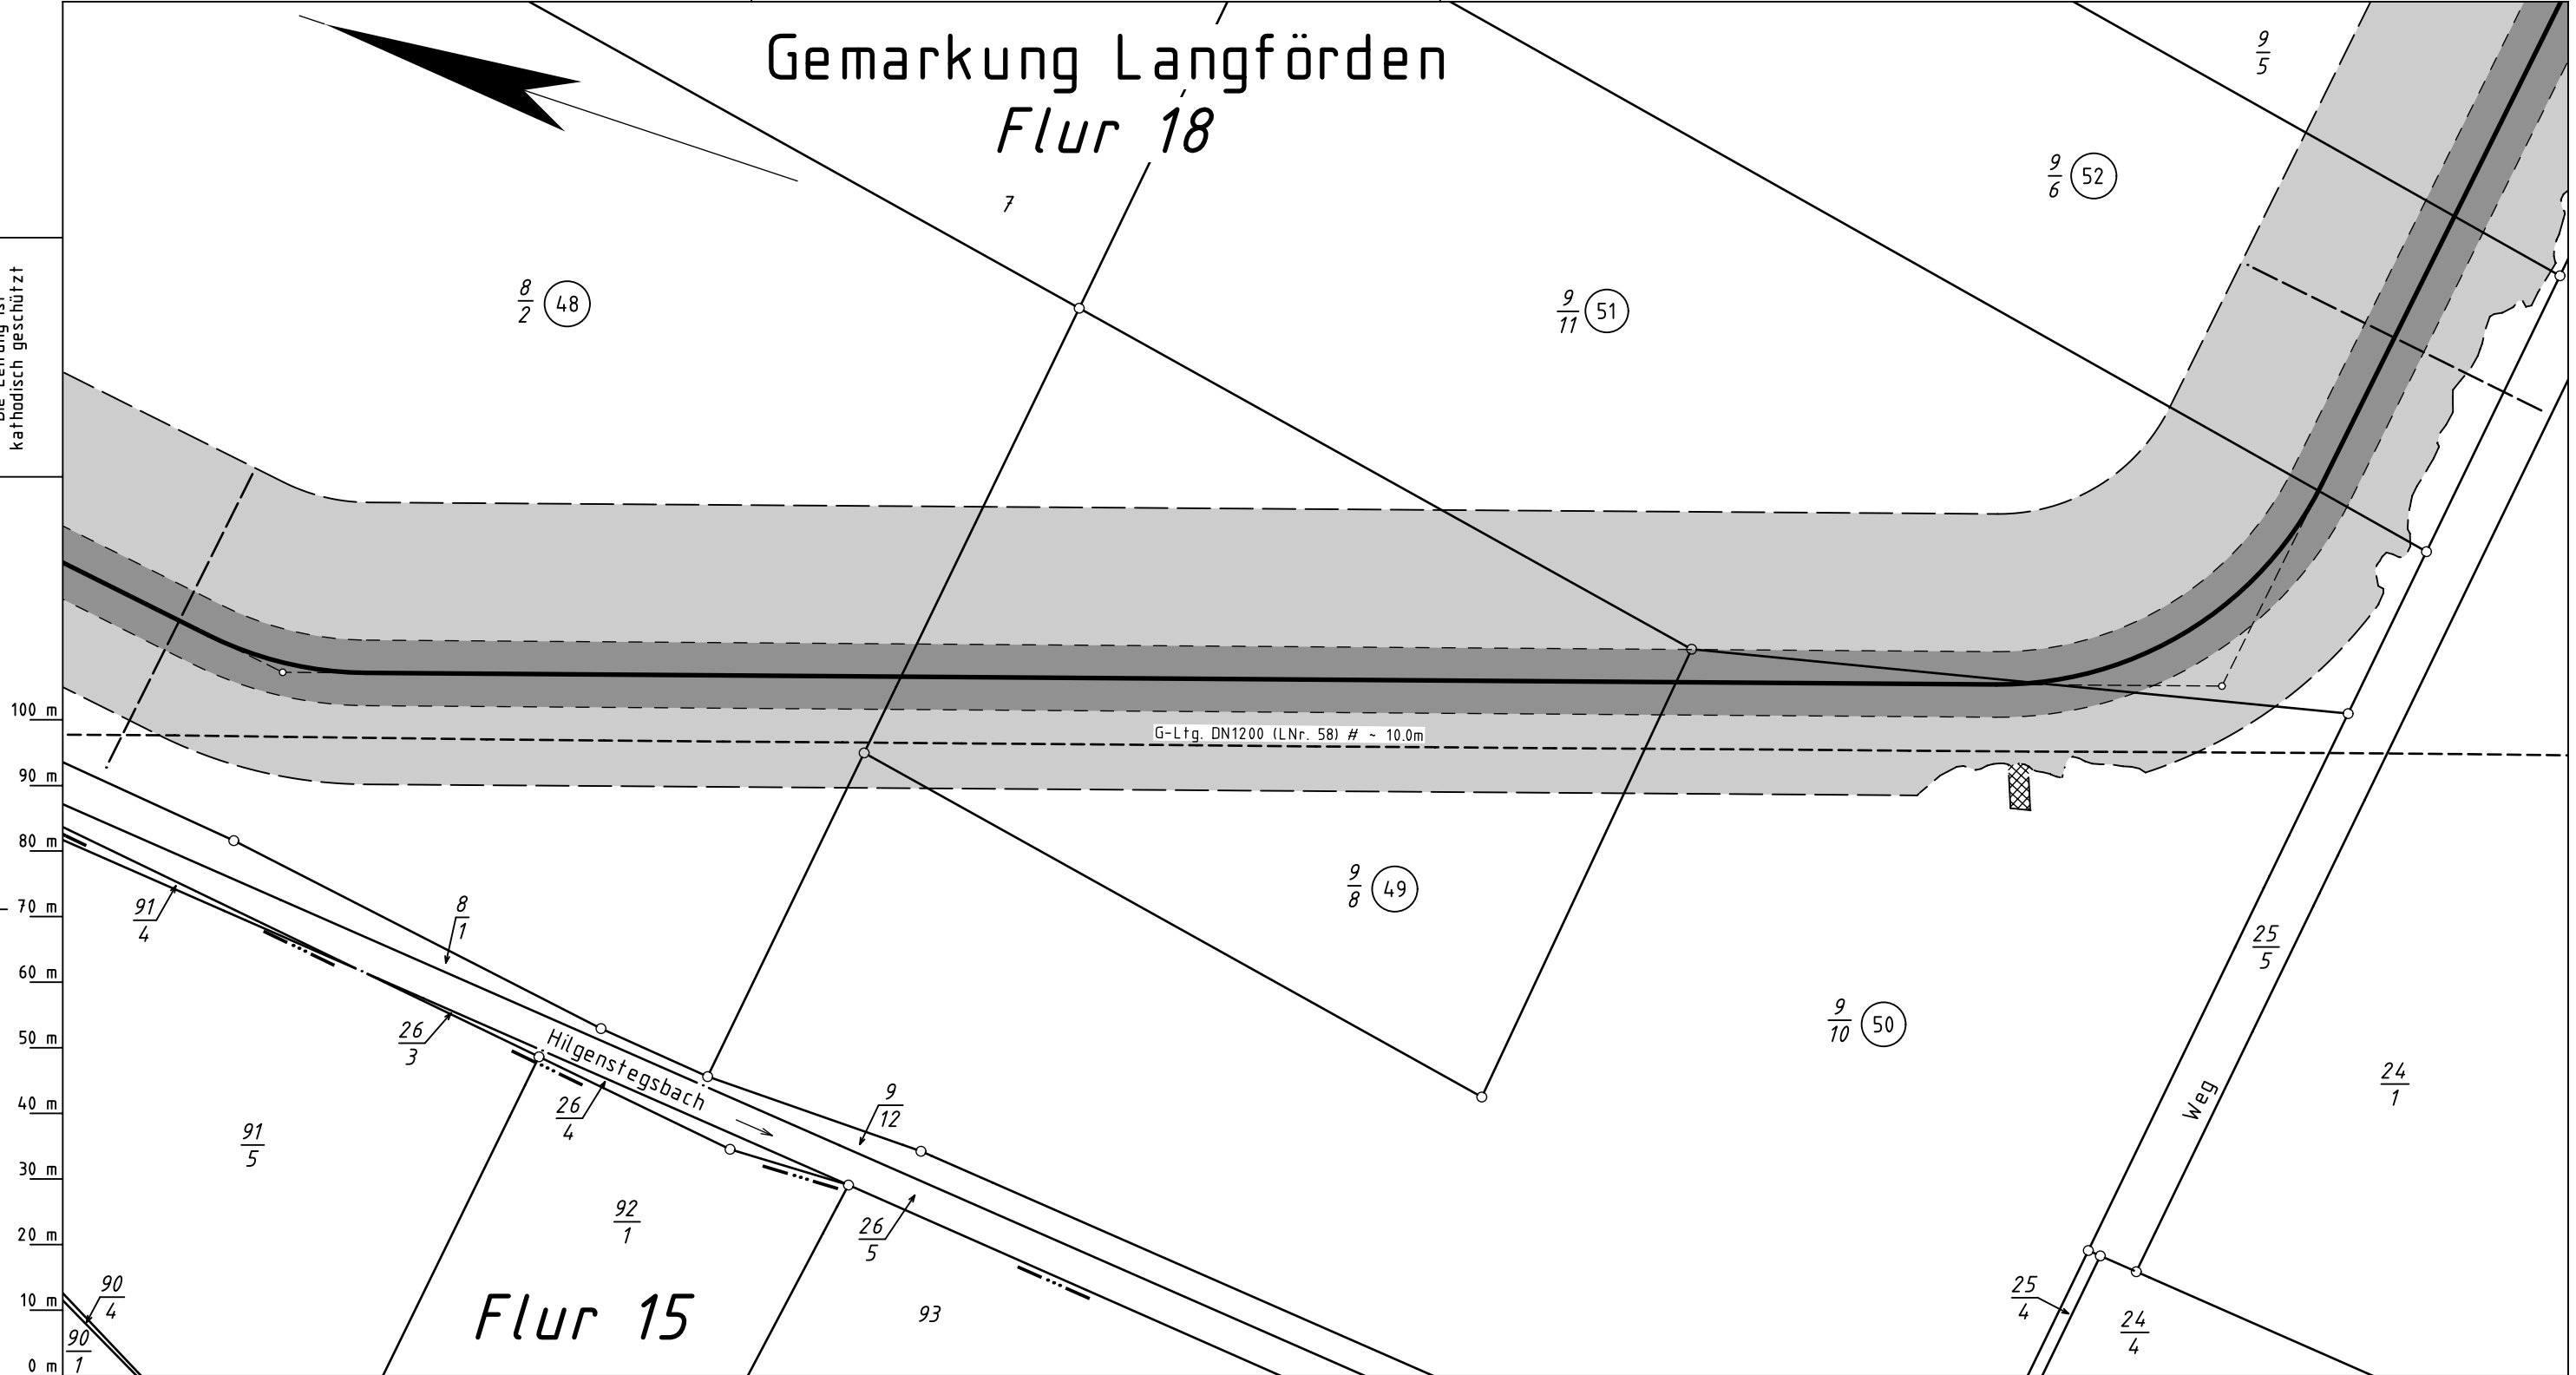

Parallel zur Ferngasleitung werden 3 Kabelschutzrohre verlegt

Legende :

- dauerhafte Inanspruchnahme: Leitungsschutzstreifen (10m)
- temporäre Inanspruchnahme: Arbeitsstreifen
- temporäre Inanspruchnahme: Überfahrten / Zufahrten
- temporäre Inanspruchnahme: Wasserhaltung
- dauerhafte Inanspruchnahme: KKS-Anlage, SMK, Schutzgehäuse, Kabel und Tiefenerder

48 bis 52 WR-Nr. des Vermess.-Registers

Plan-Berichtigungen				
Rev.	Grund	Angef.	Gepr.	Freigeg.
10				
09				
08				
07				
06				
05				
04				
03				
02				
01				



Leitung: Leitung Wardenburg - Drohne (WAD)		Ltg. DN 1000		Anschl.-Blatt G 123A
Gemarkung: Langförden				
Gemeinde: Stadt Vechta				
Kreis: Vechta				
Plan zum Grundstücksverzeichnis				
		Proj. Nr. LB-23031	Leitungs-Nr. 458 000 000	
		Maßstab 1 : 1000	Blatt-Nr. G 123	
Diesem Plan liegen katasterliche Unterlagen zu Grunde Signaturen nach ZVAUT		EPSG 4647		

Plan zum  
Grundstücksverzeichnis

Katasteramt Vechta  
Original-Maßstab Alkis

Anschl.-Blatt G 122

Prü- fungen	Plan zum Grundstücksverzeichnis erstellt: 15.01.2024, VB Kroll	
	geprüft: 17.01.2024 OGE / TPLP	freigegeben: 19.01.2024 OGE / TPLT