



Kreis Vechta  
Stadt Damme  
Gemarkung Damme  
Flur 48

Kreis Osnabrück  
Gemeinde Bohmte  
Gemarkung Schwege  
Flur 24

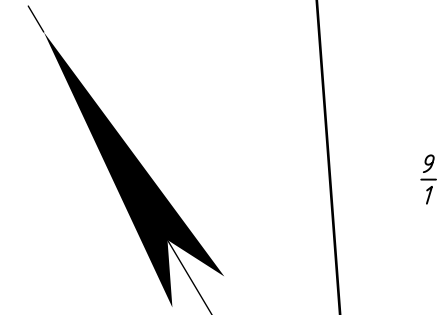

Die Leitung ist  
kathodisch geschützt

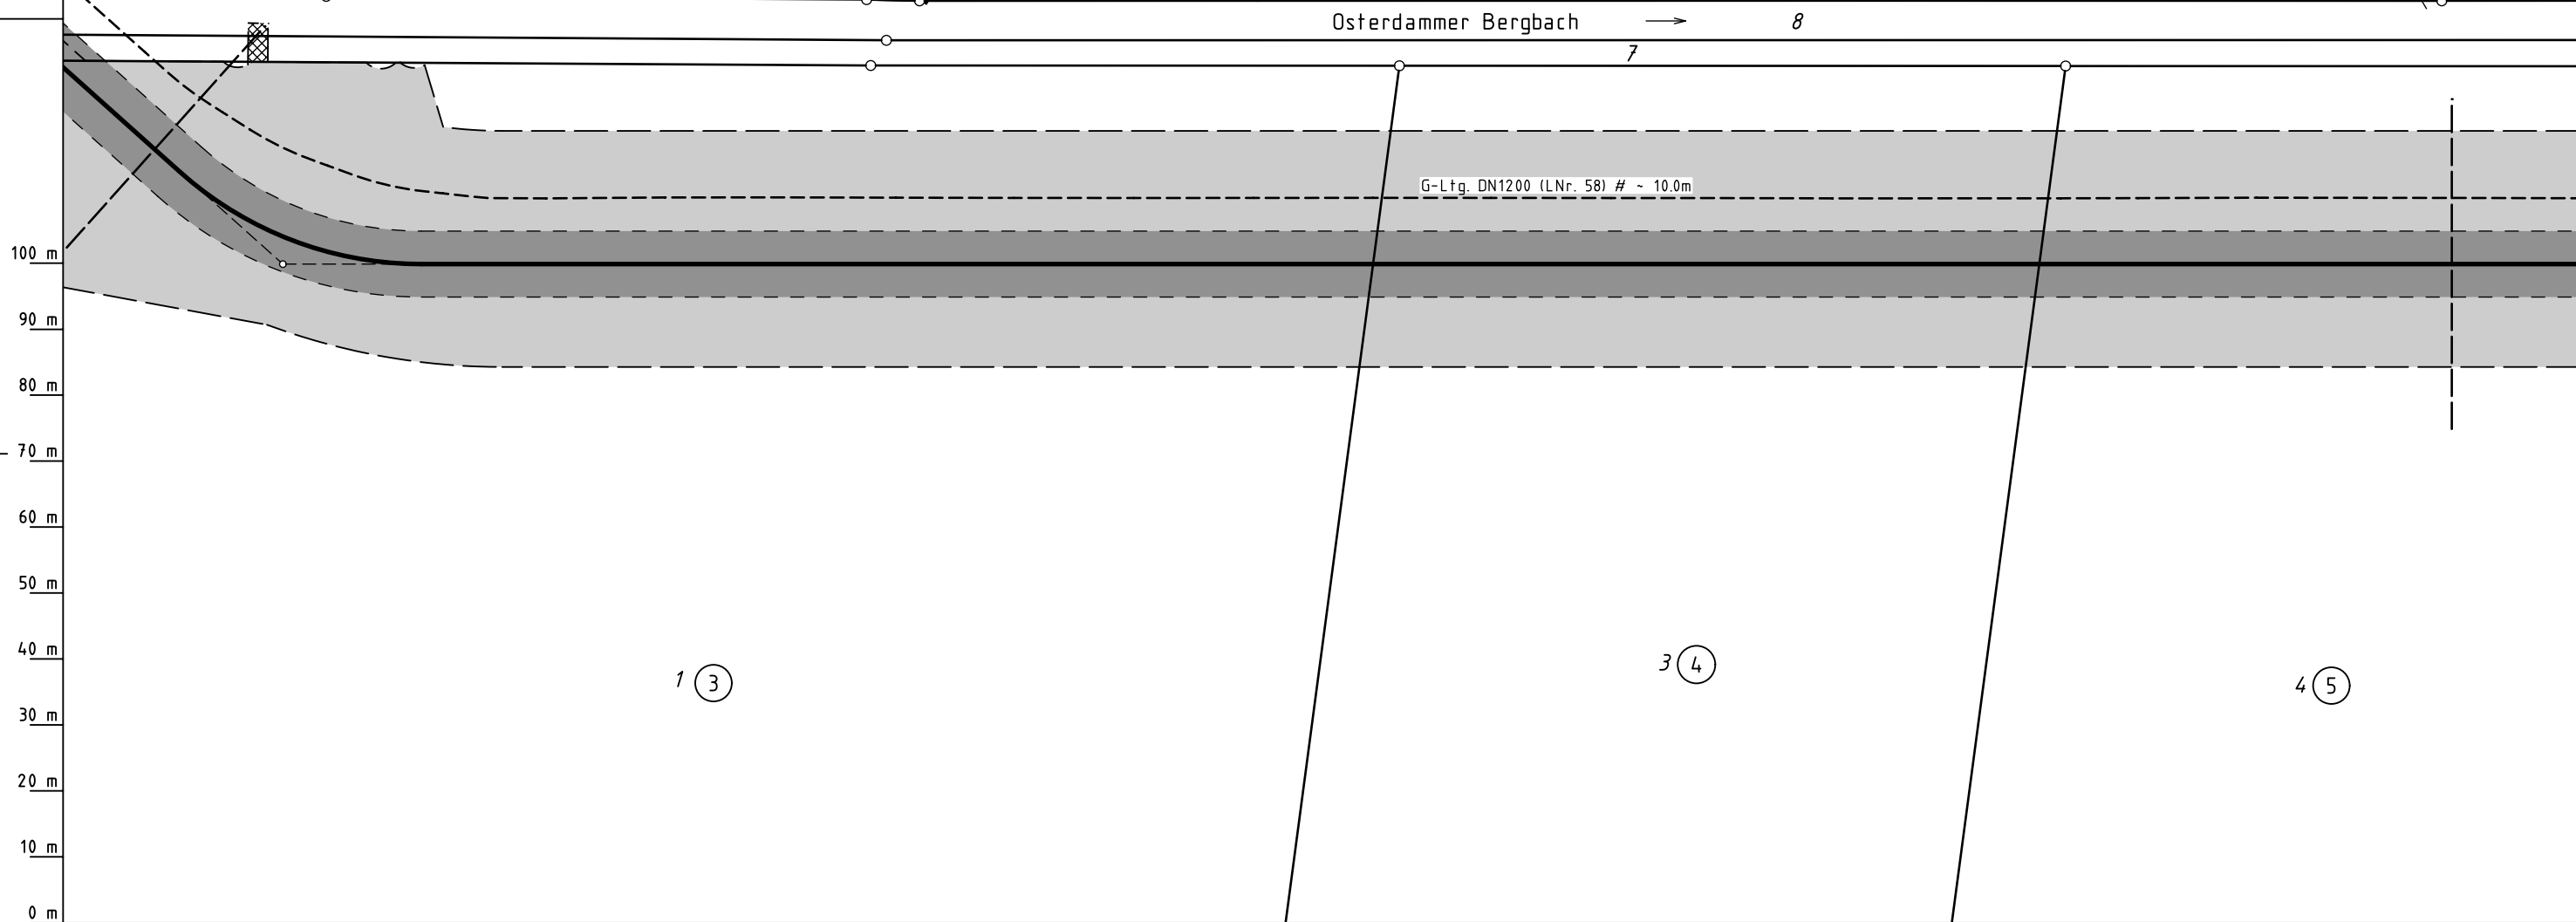

Parallel zur Ferngasleitung werden 3 Kabelschutzrohre verlegt

**Legende :**

- dauerhafte Inanspruchnahme: Leitungsschutzstreifen (10m)
- temporäre Inanspruchnahme: Arbeitsstreifen
- temporäre Inanspruchnahme: Überfahrten / Zufahrten
- temporäre Inanspruchnahme: Wasserhaltung
- dauerhafte Inanspruchnahme: KKS-Anlage, SMK, Schutzgehäuse, Kabel und Tiefenerder

3 bis 5 WR-Nr. des Vermess.-Registers

Plan-Berichtigungen				
Rev.	Grund	Angef.	Gepr.	Freigeg.
10				
09				
08				
07				
06				
05				
04				
03				
02				
01				



Leitung: Leitung Wardenburg - Drohne (WAD)			
Gemarkung: Schwege, Damme			
Gemeinde: Bohmte, Stadt Damme			
Kreis: Osnabrück, Vechta			
<h2>Plan zum Grundstücksverzeichnis</h2>			
		Diesem Plan liegen katasterliche Unterlagen zu Grunde Signaturen nach ZVAUT	
		EPSG 4647	

Ltg. DN 1000	
Proj. Nr. LB-23031	Leitungs-Nr. 458 000 000
Maßstab 1 : 1000	Blatt-Nr. G 223

Katasteramt Osnabrück, Vechta  
Original-Maßstab Alkis

Anschl.-Blatt G 222

Anschl.-Blatt G 224

Prü- fungen	Plan zum Grundstücksverzeichnis erstellt: 15.01.2024, VB Kroll	
	geprüft: 17.01.2024 OGE / TPLP	freigegeben: 19.01.2024 OGE / TPLT