


Gemarkung Garrel
Flur 11

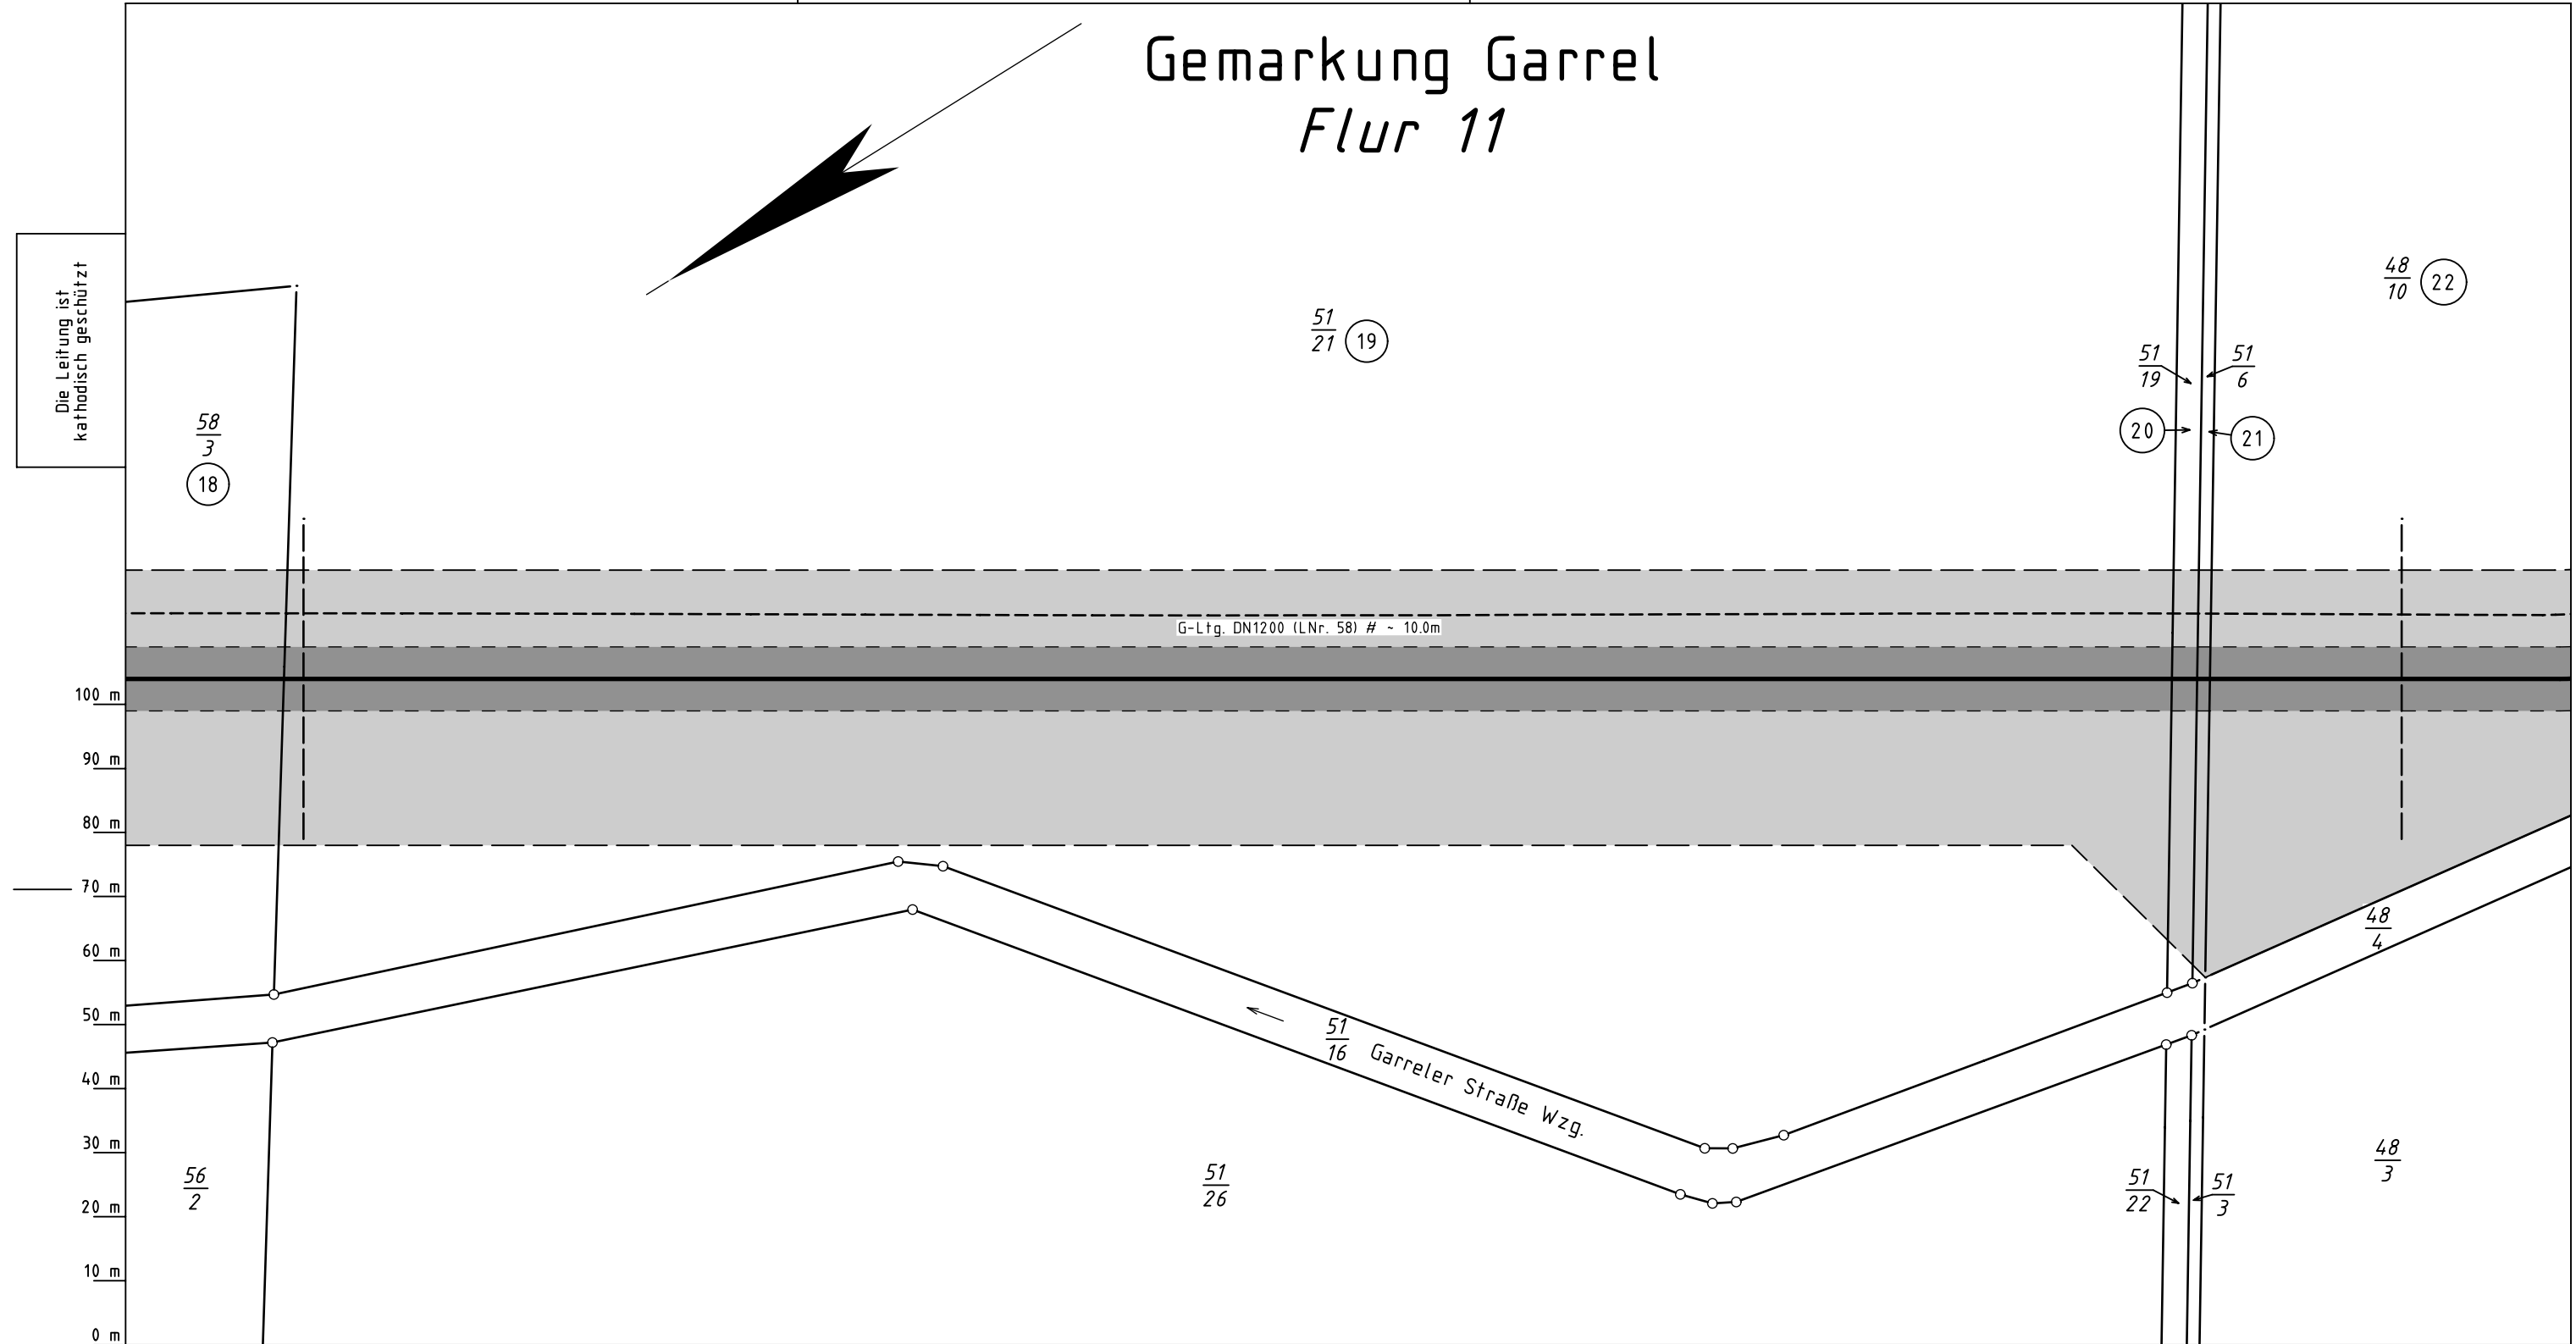

Katasteramt Cloppenburg
Original-Maßstab Alkis

0 m 10 m 20 m 30 m 40 m 50 m 60 m 70 m 80 m 90 m 100 m

Parallel zur Ferngasleitung werden 3 Kabelschutzrohre verlegt

Legende :

- dauerhafte Inanspruchnahme: Leitungsschutzstreifen (10m)
- temporäre Inanspruchnahme: Arbeitsstreifen
- temporäre Inanspruchnahme: Überfahrten / Zufahrten
- temporäre Inanspruchnahme: Wasserhaltung
- dauerhafte Inanspruchnahme: KKS-Anlage, SMK, Schutzgehäuse, Kabel und Tiefenerder

18 bis 22 WR-Nr. des Vermess.-Registers

Prüfungen

Plan zum Grundstücksverzeichnis erstellt: 15.01.2024, VB Kroll
geprüft: 17.01.2024 OGE / TPLP
freigegeben: 19.01.2024 OGE / TPLT

| Plan-Berichtigungen | | | | |
|---------------------|-------|--------|-------|----------|
| Rev. | Grund | Angef. | Gepr. | Freigeg. |
| 10 | | | | |
| 09 | | | | |
Leitung: Leitung Wardenburg - Drohne (WAD)

Gemarkung: Garrel

Gemeinde: Garrel

Kreis: Cloppenburg

Proj. Nr. LB-23031

Leitungs-Nr. 458 000 000

Maßstab 1 : 1000

Blatt-Nr. G 035

Anschl.-Blatt G 036

Plan zum Grundstücksverzeichnis

Diesem Plan liegen katasterliche Unterlagen zu Grunde Signaturen nach ZVAUT

Ltg. DN 1000

EPGS 4647