


Die Leitung ist  
kathodisch geschützt

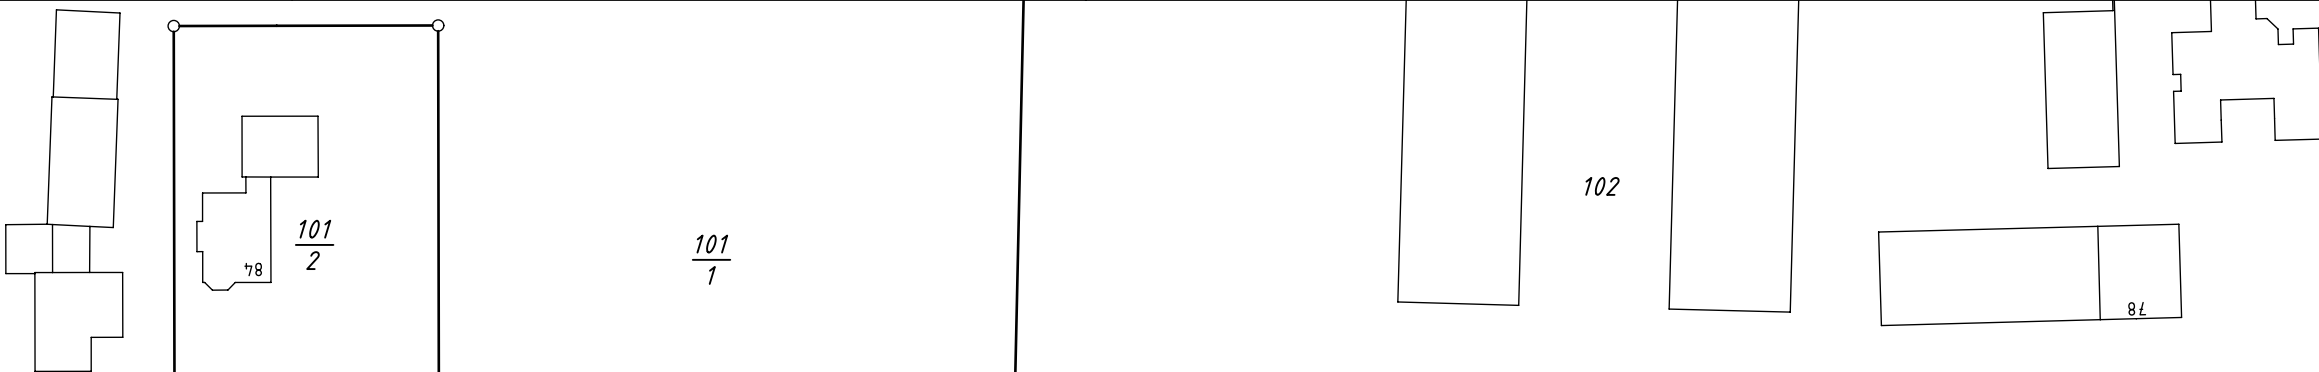

Kellerhöher Str. K 167  $\frac{82}{1}$

G-Ltg. DN1200 (LNr. 58) # ~ 10.0m

100 m  
90 m  
80 m

70 m  
60 m  
50 m  
40 m  
30 m  
20 m  
10 m  
0 m

81 9

# Gemarkung Cloppenburg Flur 18



Katasteramt Cloppenburg  
Original-Maßstab Altkis

0 m 10 m 20 m 30 m 40 m 50 m 60 m 70 m 80 m 90 m 100 m

Parallel zur Ferngasleitung werden 3 Kabelschutzrohre verlegt

Legende :

- dauerhafte Inanspruchnahme: Leitungsschutzstreifen (10m)
- temporäre Inanspruchnahme: Arbeitsstreifen
- temporäre Inanspruchnahme: Überfahrten / Zufahrten
- temporäre Inanspruchnahme: Wasserhaltung
- dauerhafte Inanspruchnahme: KKS-Anlage, SMK, Schutzgehäuse, Kabel und Tiefenerder

9 bis 9 WR-Nr. des Vermess.-Registers

Prüfungen  
Plan zum Grundstücksverzeichnis erstellt: 15.01.2024, VB Kroll  
geprüft: 17.01.2024 OGE / TPLP  
freigegeben: 19.01.2024 OGE / TPLT

Plan-Berichtigungen				
Rev.	Grund	Angef.	Gepr.	Freigeg.
10				
09				
08				
07				
06				
05				
04				
03				
02				
01				



Leitung: Leitung Wardenburg - Drohne (WAD)

Gemarkung: Cloppenburg

Gemeinde: Stadt Cloppenburg

Kreis: Cloppenburg

## Plan zum Grundstücksverzeichnis

Diesem Plan liegen katasterliche Unterlagen zu Grunde  
Signaturen nach ZVAUT

Ltg. DN 1000	
Proj. Nr. LB-23031	Leitungs-Nr. 458 000 000
Maßstab 1 : 1000	Blatt-Nr. G 070
EPSG 4647	

Anschl.-Blatt G 071

Anschl.-Blatt G 069