


Gemeinde Emstek
Gemarkung Emstek
Flur 39

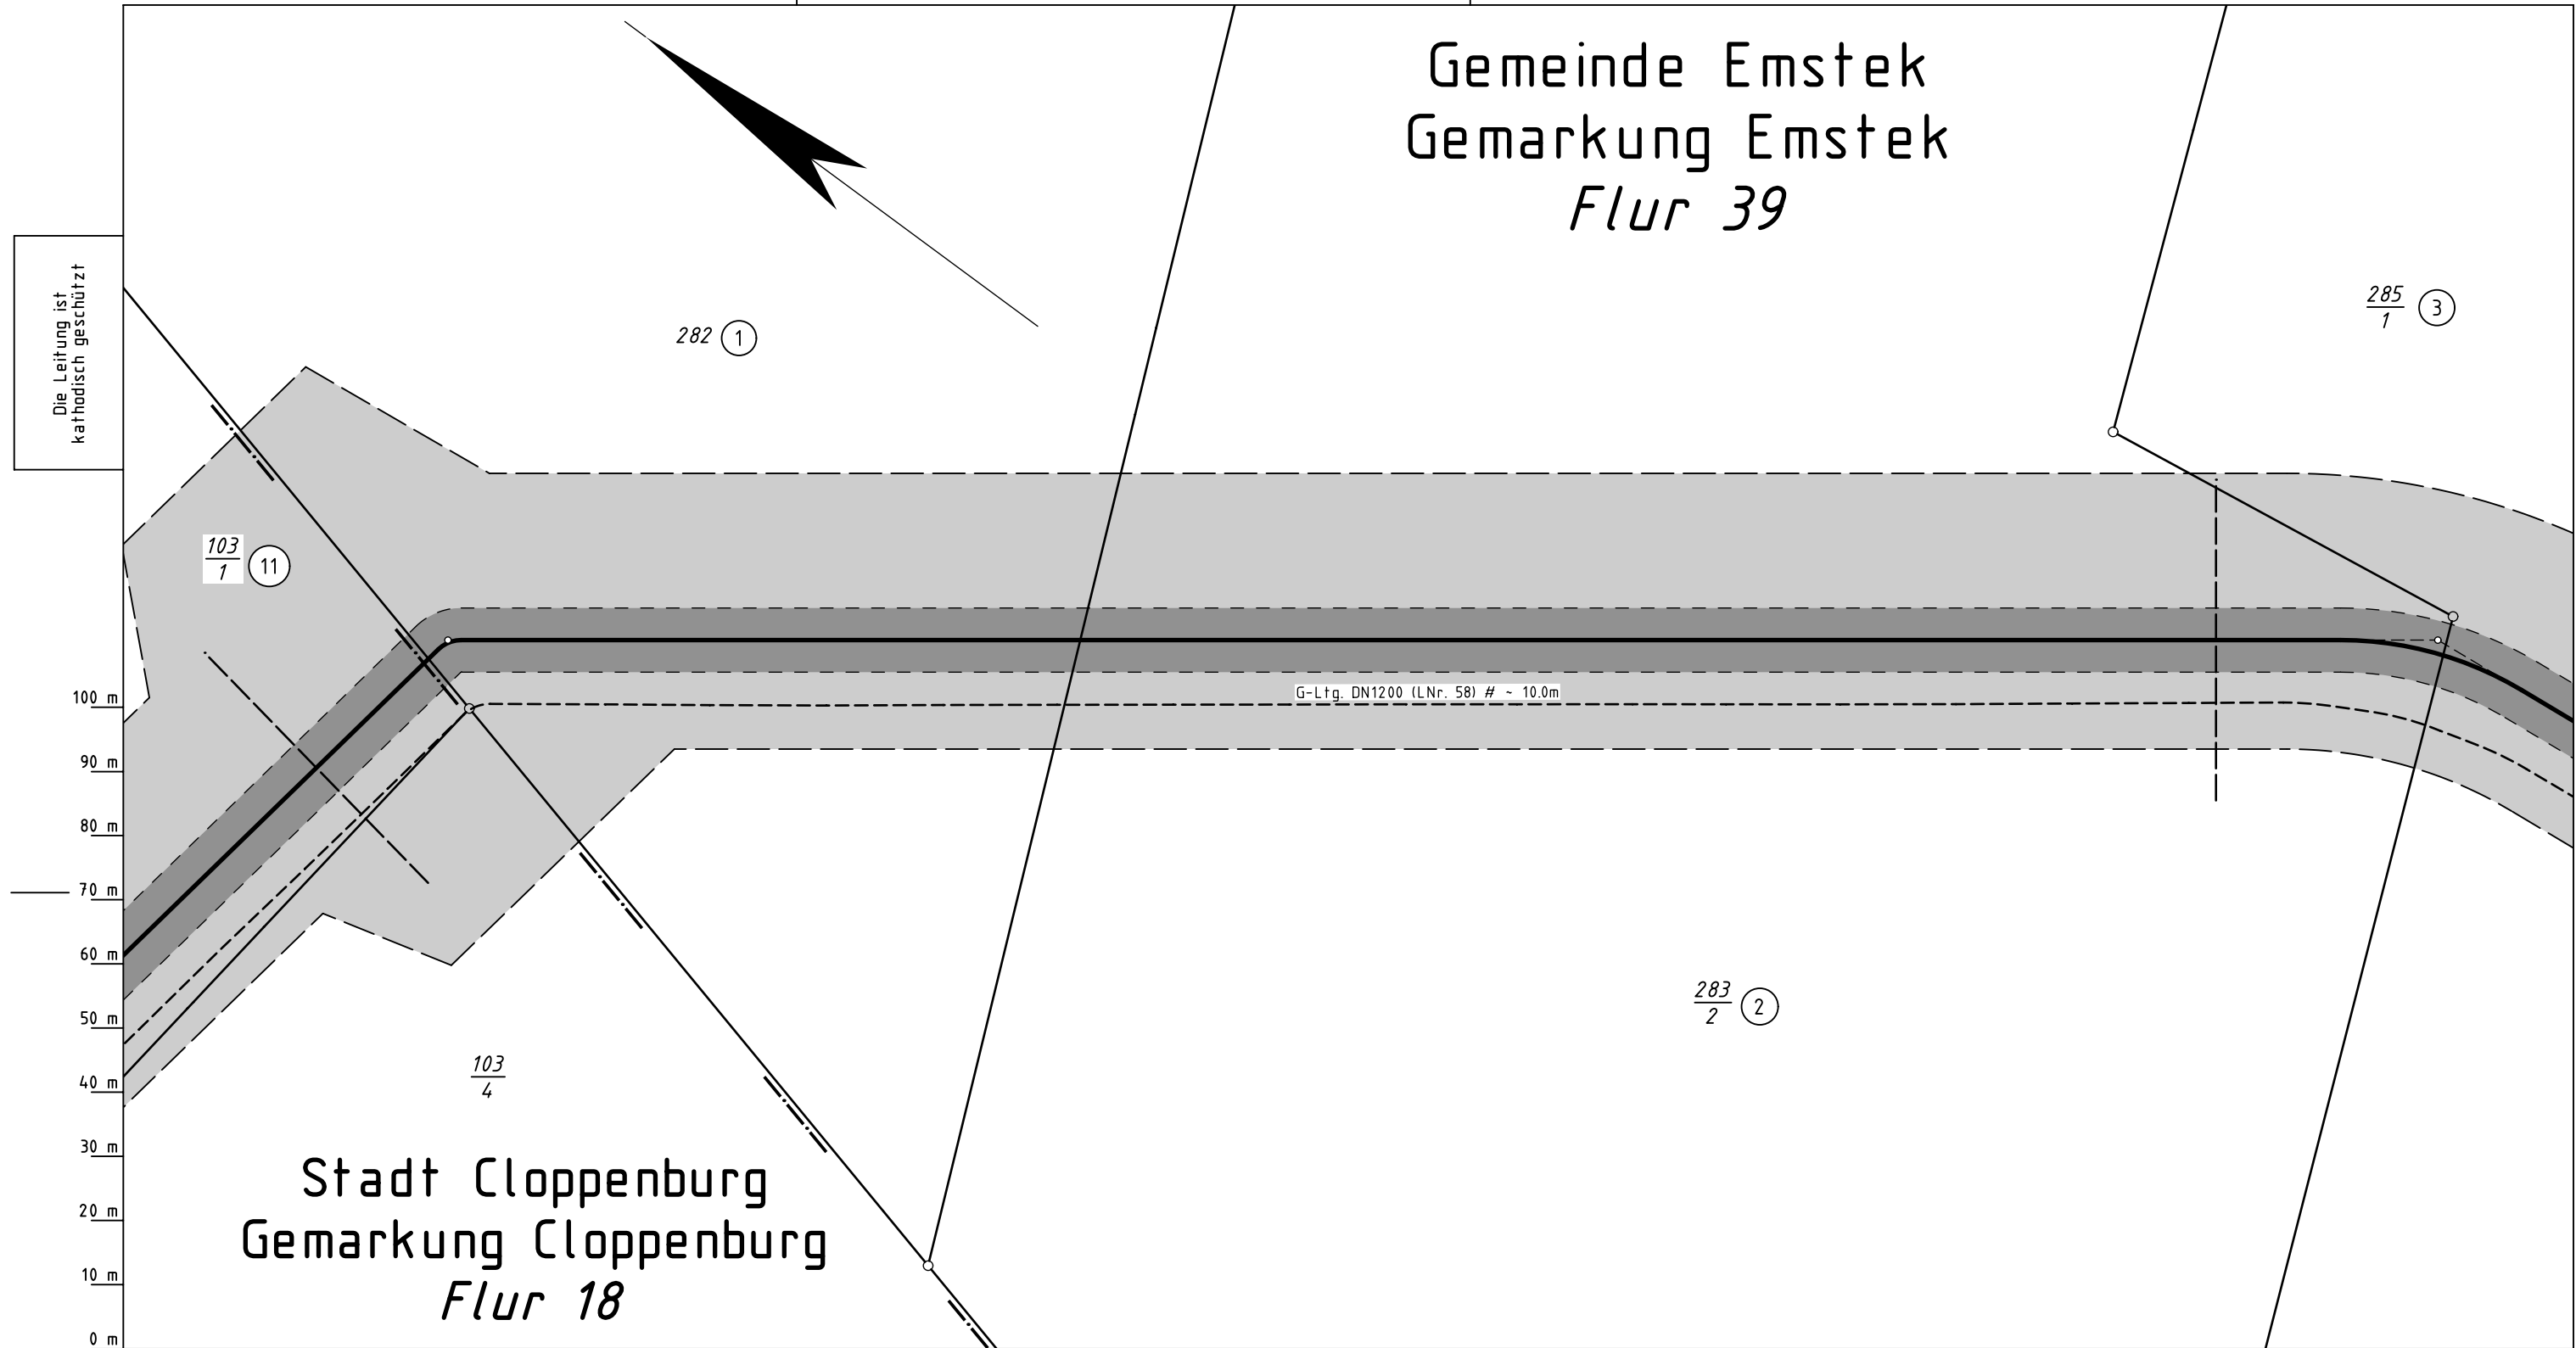

Stadt Cloppenburg
Gemarkung Cloppenburg
Flur 18

Katasteramt Cloppenburg
Original-Maßstab Alkis

0 m 10 m 20 m 30 m 40 m 50 m 60 m 70 m 80 m 90 m 100 m

Parallel zur Ferngasleitung werden 3 Kabelschutzrohre verlegt

Legende :

- dauerhafte Inanspruchnahme: Leitungsschutzstreifen (10m)
- temporäre Inanspruchnahme: Arbeitsstreifen
- temporäre Inanspruchnahme: Überfahrten / Zufahrten
- temporäre Inanspruchnahme: Wasserhaltung
- dauerhafte Inanspruchnahme: KKS-Anlage, SMK, Schutzgehäuse, Kabel und Tiefenerder

11/1 bis 11/3 WR-Nr. des Vermess.-Registers

Prüfungen
Plan zum Grundstücksverzeichnis erstellt: 15.01.2024, VB Kroll
geprüft: 17.01.2024 OGE / TPLP
freigegeben: 19.01.2024 OGE / TPLT

Plan-Berichtigungen				
Rev.	Grund	Angef.	Gepr.	Freigegeg.
10				
09				
08				
07				
06				
05				
04				
03				
02				
01				



Leitung: Leitung Wardenburg - Drohne (WAD)				Anschl.-Blatt G 073
Gemarkung: Cloppenburg, Emstek	Plan zum Grundstücksverzeichnis	Ltg. DN 1000		
Gemeinde: Stadt Cloppenburg, Emstek				
Kreis: Cloppenburg		Proj. Nr. LB-23031	Leitungs-Nr. 458 000 000	
		Maßstab 1 : 1000	Blatt-Nr. G 072A	
Diesem Plan liegen katasterliche Unterlagen zu Grunde Signaturen nach ZVAUT		EPSG 4647		

Plan zum
Grundstücksverzeichnis

Anschl.-Blatt G 073