


Gemarkung Lohne  
Flur 19

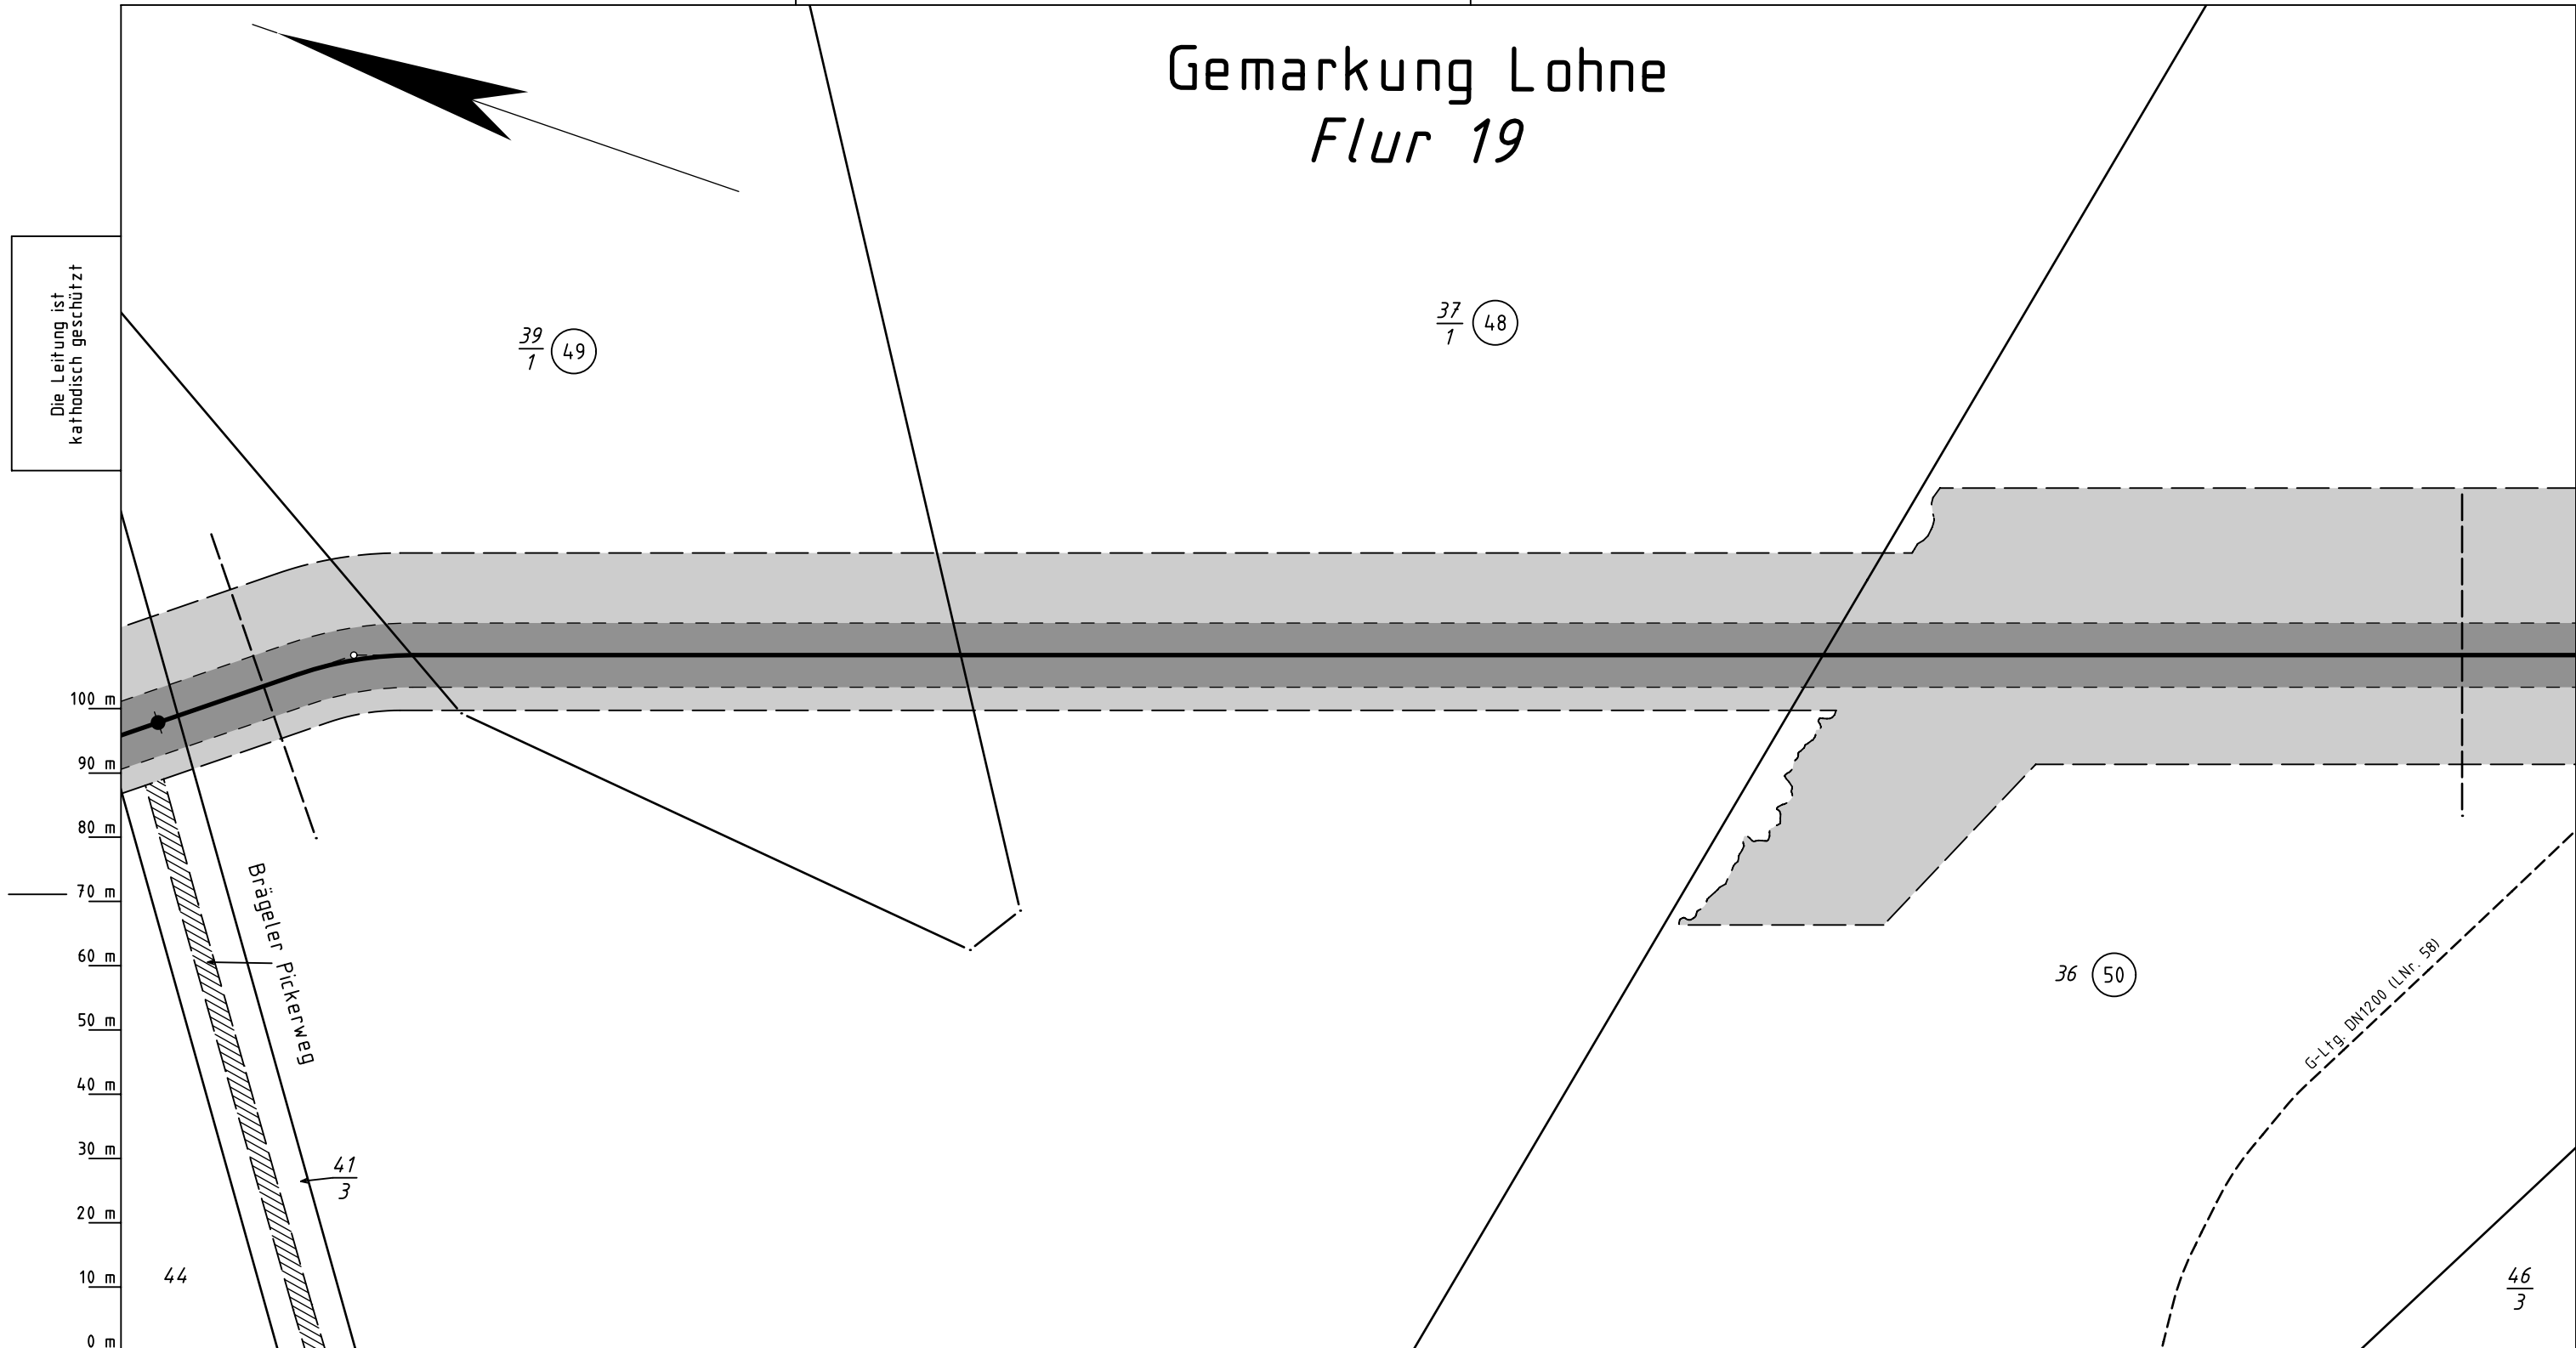

Katasteramt  
Original-Maßstab  
Vechta  
Alkis

Anschl.-Blatt G 154

Prüfungen

Parallel zur Ferngasleitung werden 3 Kabelschutzrohre verlegt

Legende :

- dauerhafte Inanspruchnahme: Leitungsschutzstreifen (10m)
- temporäre Inanspruchnahme: Arbeitsstreifen
- temporäre Inanspruchnahme: Überfahrten / Zufahrten
- temporäre Inanspruchnahme: Wasserhaltung
- dauerhafte Inanspruchnahme: KKS-Anlage, SMK, Schutzgehäuse, Kabel und Tiefenerder


(48) bis (50) WR-Nr. des Vermess.-Registers

Plan zum Grundstücksverzeichnis erstellt: 15.01.2024, VB Kroll

geprüft: 17.01.2024 OGE / TPLP

freigegeben: 19.01.2024 OGE / TPLT

Plan-Berichtigungen				
Rev.	Grund	Angef.	Gepr.	Freigeg.
10				
09				
08				
07				
06				
05				
04				
03				
02				
01				



Leitung: Leitung Wardenburg - Drohne (WAD)

Gemarkung: Lohne

Gemeinde: Stadt Lohne

Kreis: Vechta

Proj. Nr. LB-23031

Maßstab 1 : 1000

Leitungs-Nr. 458 000 000

Blatt-Nr. G 155

Ltg. DN 1000

EPSG 4647

Anschl.-Blatt G 156

Diesem Plan liegen katasterliche Unterlagen zu Grunde

Signaturen nach ZVAUT

Plan zum Grundstücksverzeichnis