


Gemarkung Damme
Flur 81

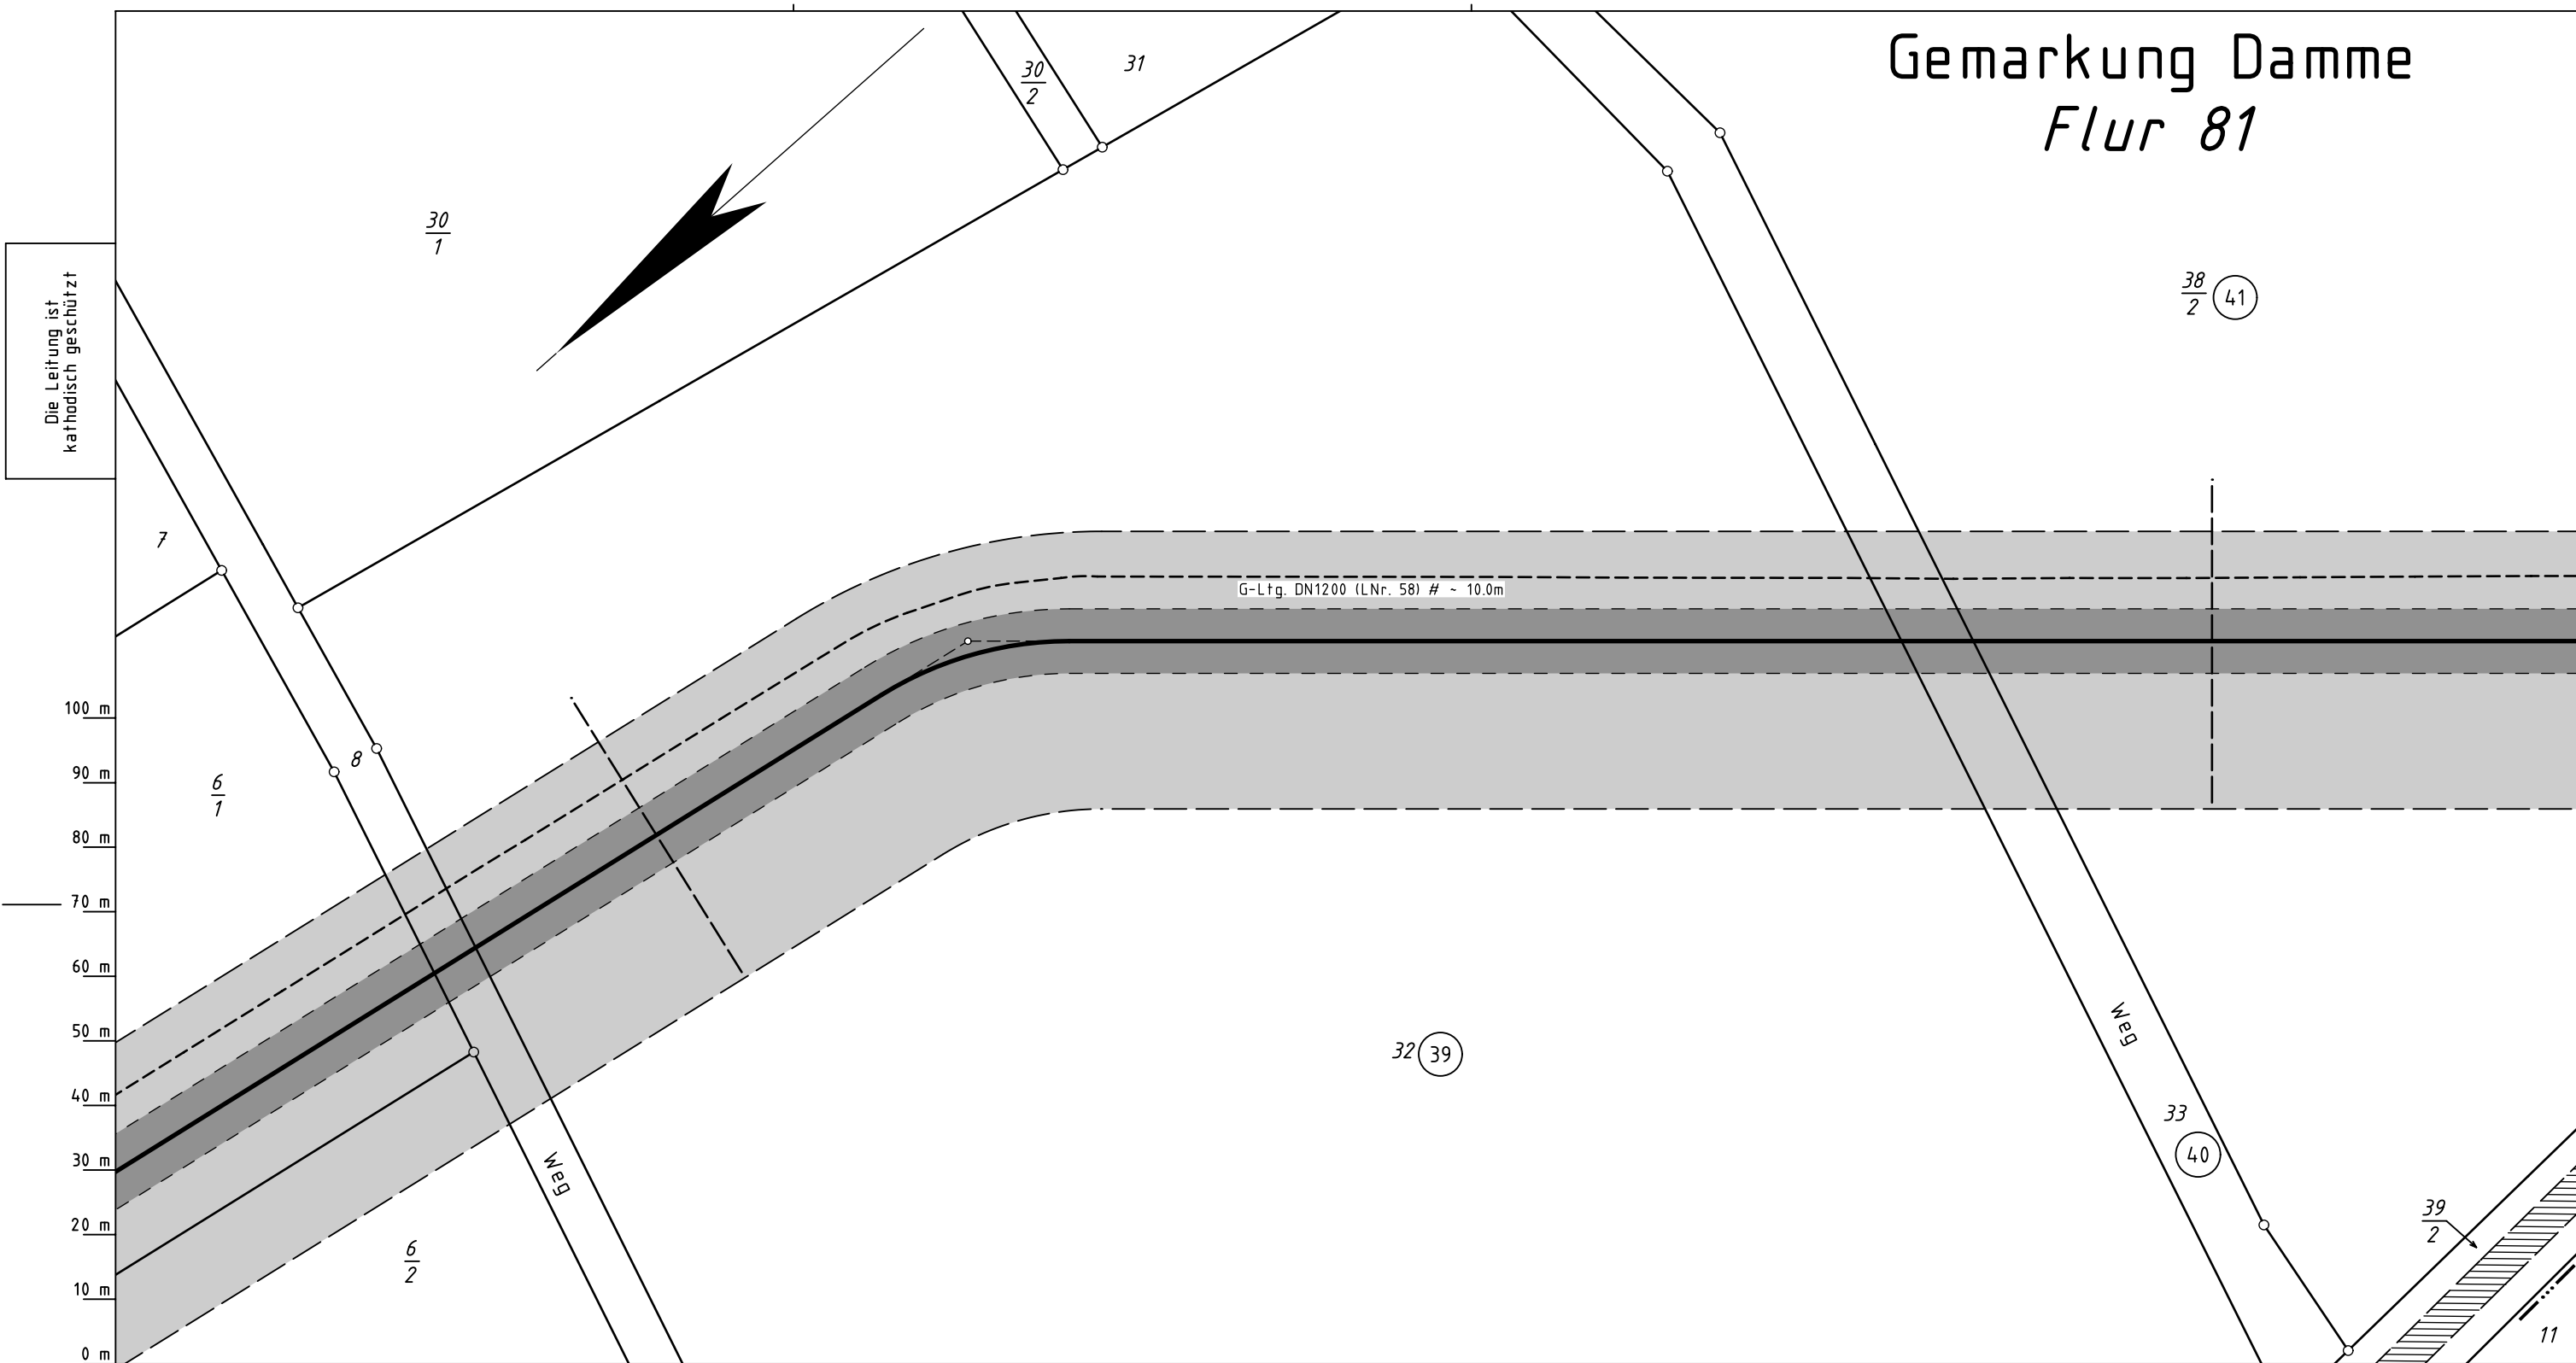

Die Leitung ist
kathodisch geschützt

G-Ltg. DN1200 (LNr. 58) # ~ 10.0m



- Parallel zur Ferngasleitung werden 3 Kabelschutzrohre verlegt
- Legende :**
- dauerhafte Inanspruchnahme: Leitungsschutzstreifen (10m)
 - temporäre Inanspruchnahme: Arbeitsstreifen
 - temporäre Inanspruchnahme: Überfahrten / Zufahrten
 - temporäre Inanspruchnahme: Wasserhaltung
 - dauerhafte Inanspruchnahme: KKS-Anlage, SMK, Schutzgehäuse, Kabel und Tiefenerder
- 39 bis 41 WR-Nr. des Vermess.-Registers

Plan-Berichtigungen				
Rev.	Grund	Angef.	Gepr.	Freigeg.
10				
09				
08				
07				
06				
05				
04				
03				
02				
01				

Leitung: Leitung Wardenburg - Drohne (WAD)		Ltg. DN 1000		Anschl.-Blatt G 204
Gemarkung: Damme				
Gemeinde: Stadt Damme				
Kreis: Vechta				
Plan zum Grundstücksverzeichnis				
		Proj. Nr. LB-23031	Leitungs-Nr. 458 000 000	
		Maßstab 1 : 1000	Blatt-Nr. G 203A	
Diesem Plan liegen katasterliche Unterlagen zu Grunde Signaturen nach ZVAUT		EPSG 4647		

Plan zum
Grundstücksverzeichnis

Katasteramt Vechta
Original-Maßstab Altkis

Anschl.-Blatt G 203

Prü- fungen	Plan zum Grundstücksverzeichnis erstellt: 15.01.2024, VB Kroll	
	geprüft: 17.01.2024 OGE / TPLP	freigegeben: 19.01.2024 OGE / TPLT

Anschl.-Blatt G 204