


Gemarkung Meyerhöfen Flur 1

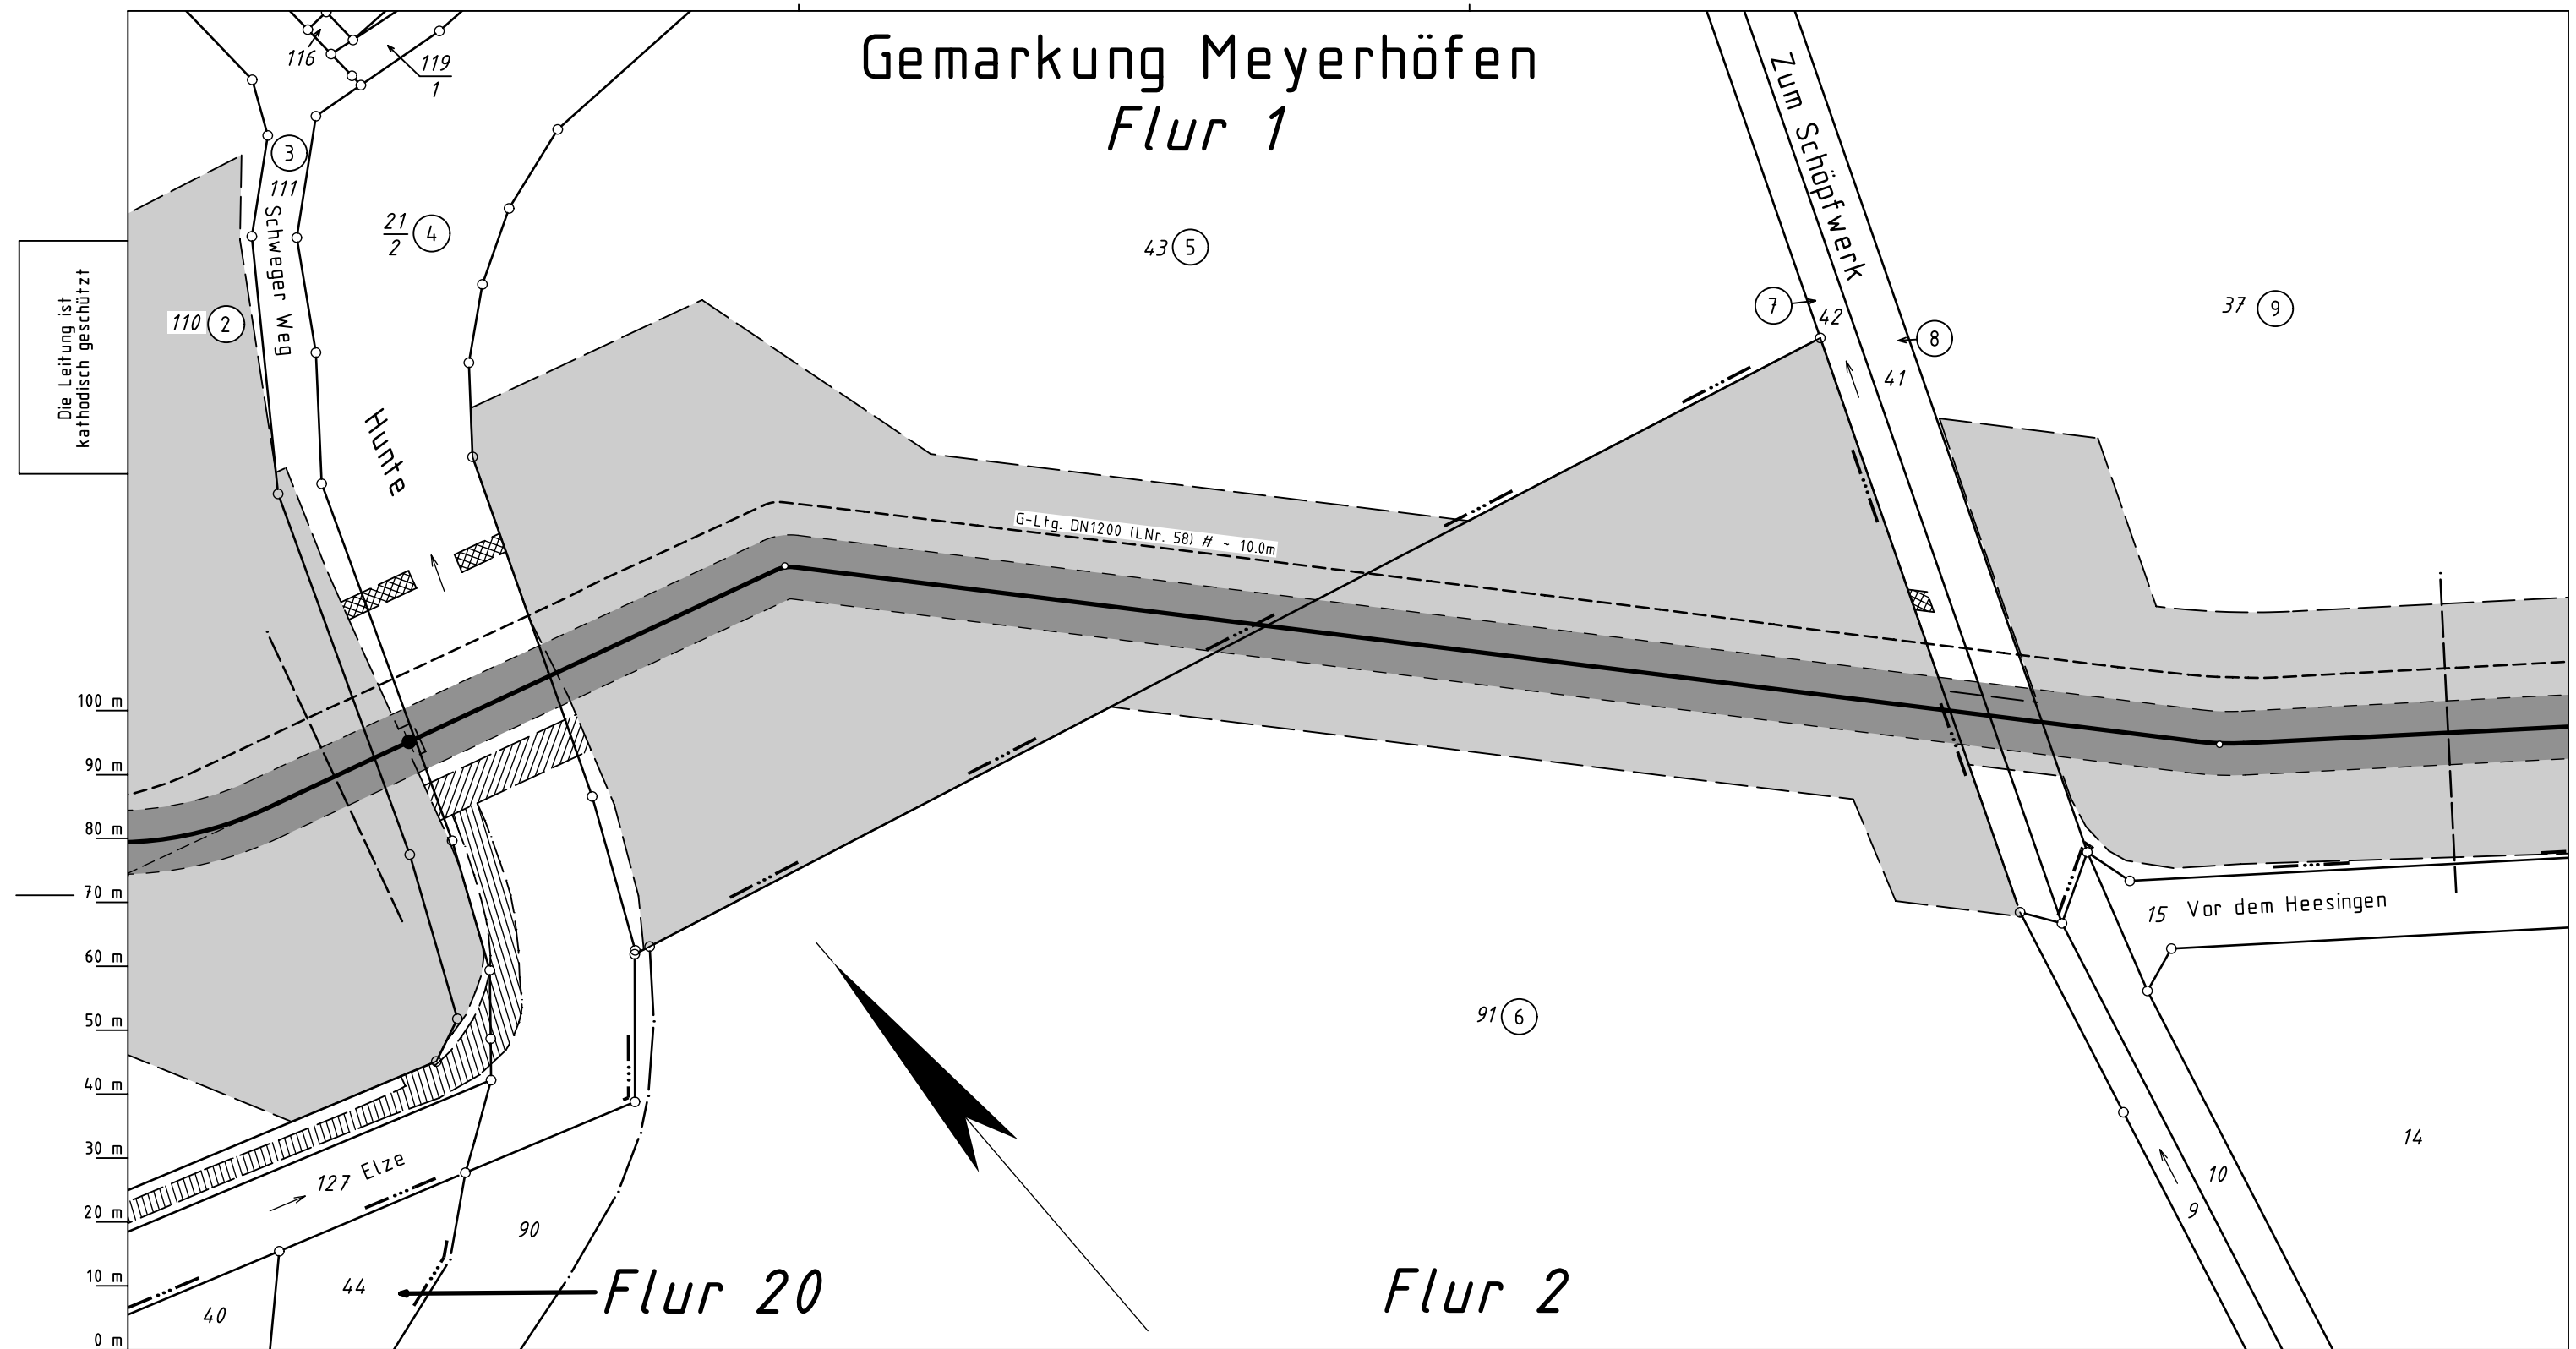

Flur 20

Flur 2

- Parallel zur Ferngasleitung werden 3 Kabelschutzrohre verlegt
- Legende :**
- dauerhafte Inanspruchnahme: Leitungsschutzstreifen (10m)
 - temporäre Inanspruchnahme: Arbeitsstreifen
 - temporäre Inanspruchnahme: Überfahrten / Zufahrten
 - temporäre Inanspruchnahme: Wasserhaltung
 - dauerhafte Inanspruchnahme: KKS-Anlage, SMK, Schutzgehäuse, Kabel und Tiefenerder
- bis WR-Nr. des Vermess.-Registers

Plan-Berichtigungen				
Rev.	Grund	Angef.	Gepr.	Freigeg.
10				
09				
08				
07				
06				
05				
04				
03				
02				
01				



Leitung: Leitung Wardenburg - Drohne (WAD)			
Gemarkung: Meyerhöfen		Ltg. DN 1000	
Gemeinde: Bohmte			
Kreis: Osnabrück		Proj. Nr. LB-23031	Leitungs-Nr. 458 000 000
Plan zum Grundstücksverzeichnis		Maßstab 1 : 1000	Blatt-Nr. G 235
		Diesem Plan liegen katasterliche Unterlagen zu Grunde Signaturen nach ZVAUT	
		EPSG 4647	

Anschl.-Blatt G 236

Plan zum Grundstücksverzeichnis

Katasteramt Osnabrück
Original-Maßstab Alkis

Anschl.-Blatt G 234

Prü- fungen	Plan zum Grundstücksverzeichnis erstellt: 15.01.2024, VB Kroll	
	geprüft: 17.01.2024 OGE / TPLP	freigegeben: 19.01.2024 OGE / TPLT

Anschl.-Blatt G 236