


Gemarkung Wardenburg

Flur 6

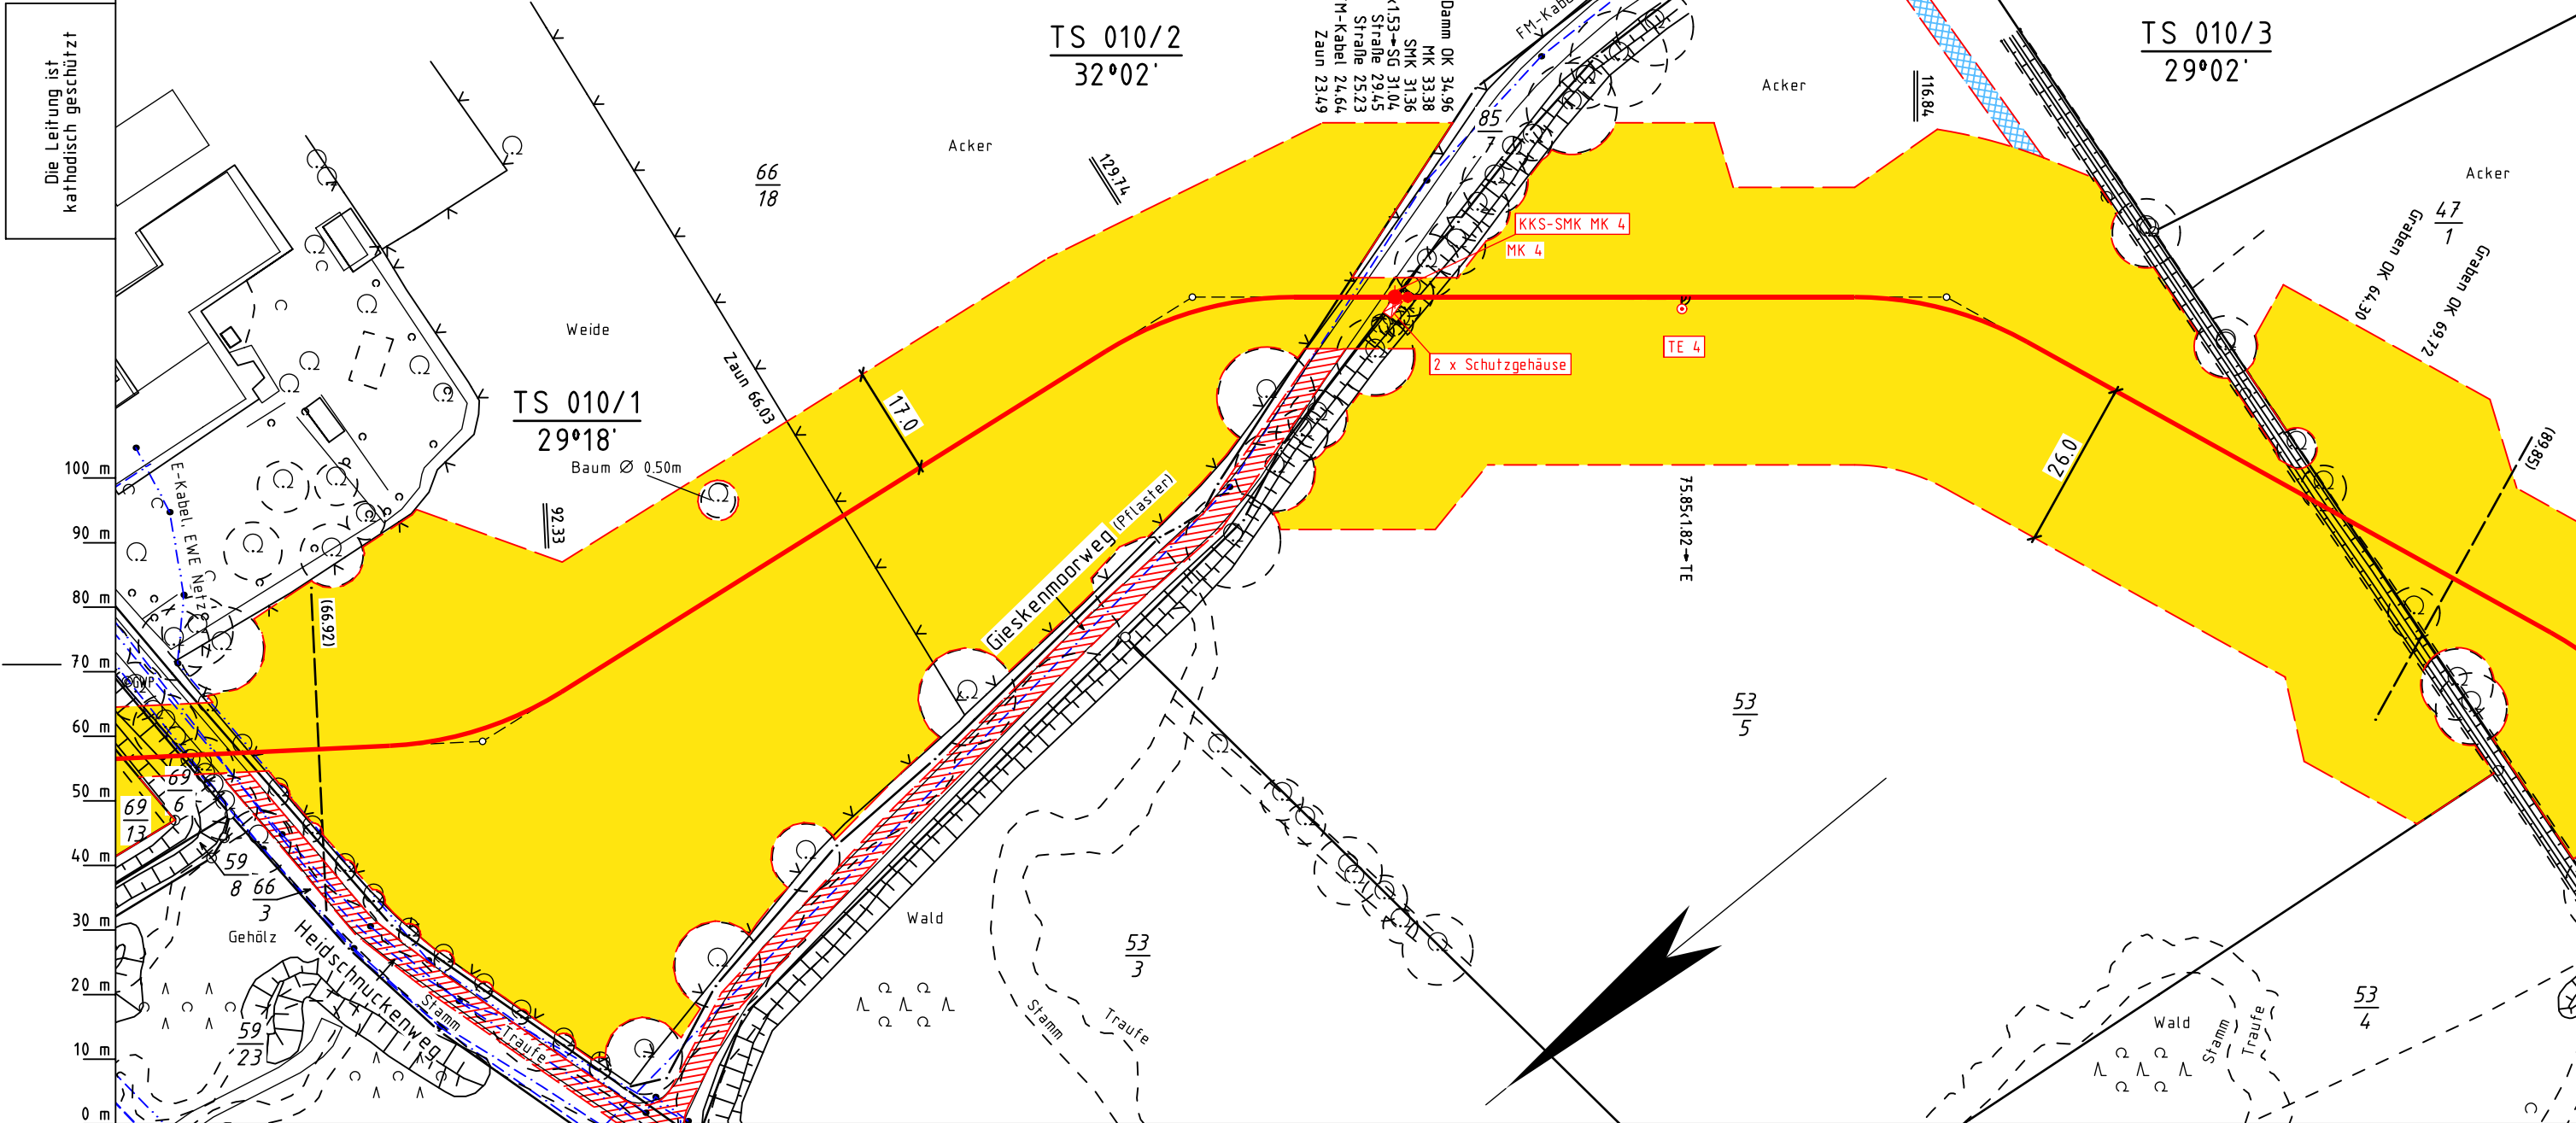

Katasteramt Wildeshausen
Original-Maßstab Altkis

Legende :

- geplante OGE Leitung
- Arbeitsstreifen der geplanten OGE Leitung
- Fremdleitung
- Überfahrt / Zufahrt
- Fläche für temporäre Ablaufleitung / Versickerung bei Grundwasserhaltung (kein Oberflächenabtrag, händische Verlegung)
- Darstellung der TS-Punkte mit Nr. und Winkel
- SMK = Schilderpfahl mit Messkontakt
- Schutzgehäuse (LxBXH=1.20x0.40x1.20m)
- TE = Tiefenerder
- KKS-Kabel

TS 56/1
12°34'

Parallel zur Ferngasleitung werden drei KSR DN40 mit einem dazugehörigen Betriebskabel mit verlegt				
Plan-Berichtigungen				
Rev.	Grund	Angef.	Gepr.	Freigeg.
10				
09				
08				
07				
06				
05				
04				
03				
02				
01				



Leitung:	Leitung Wardenburg - Drohne (WAD)			
Gemarkung:	Wardenburg			
Gemeinde:	Wardenburg			
Kreis:	Oldenburg			
<h1>Trassierungsplan</h1>				
			Diesem Plan liegen katasterliche Unterlagen zu Grunde Signaturen nach ZVAUT	
			Ltg. DN 1000	
			Proj. Nr. LB-23031	Leitungs-Nr. 458 000 000
Maßstab 1 : 1000	Blatt-Nr. G 010			
EPSG 4647				

Anschl.-Blatt G 009

Prüfungen	Trassierungsplan erstellt: 15.01.2024, VB Kroll	freigegeben: 19.01.2024 OGE / TPLT
	geprüft: 17.01.2024 OGE / TPLP	

Anschl.-Blatt G 011