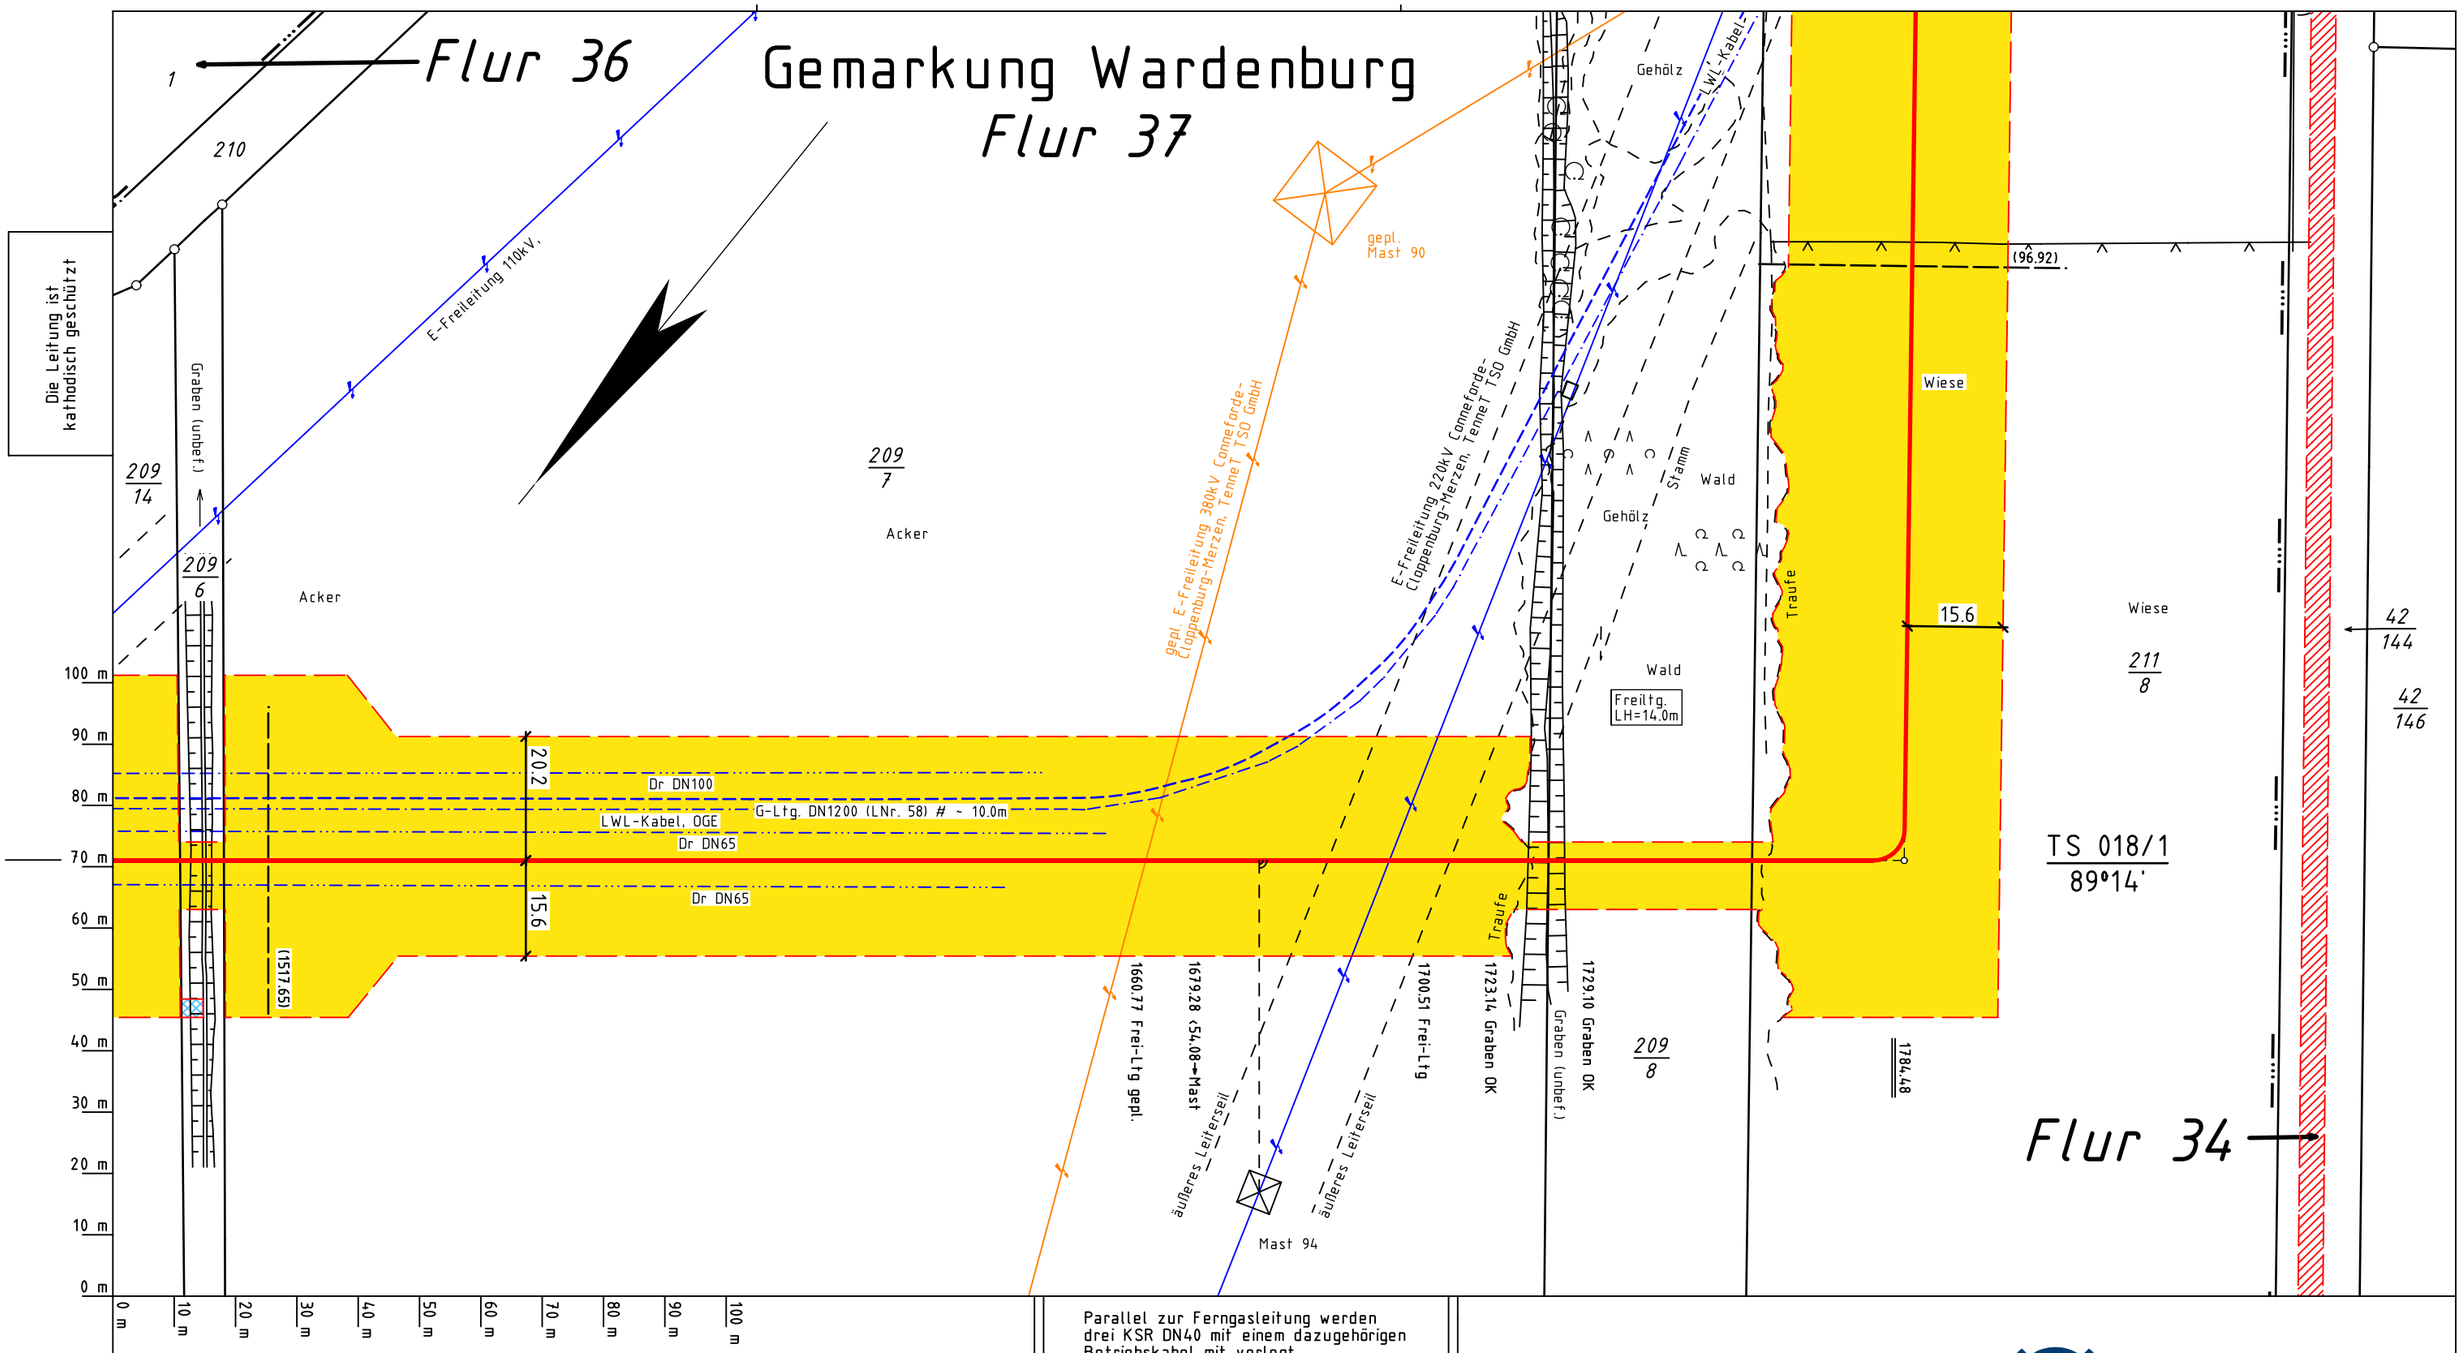


Legende :

- geplante OGE Leitung
- Arbeitsstreifen der geplanten OGE Leitung
- Fremdleitung
- Überfahrt / Zufahrt
- Fläche für temporäre Ablaufleitung / Versickerung bei Grundwasserhaltung (kein Oberflächenabtrag, händische Verlegung)
- TS 56/1 12°34' — Darstellung der TS-Punkte mit Nr. und Winkel
- SMK = Schilderpfahl mit Messkontakt
- Schutzgehäuse (LxBXH=1.20x0.40x1.20m)
- TE = Tiefenerder
- KKS-Kabel

Parallel zur Ferngasleitung werden drei KSR DN40 mit einem dazugehörigen Betriebskabel mit verlegt

Plan-Berichtigungen

| Rev. | Grund | Angef. | Gepr. | Freigeg. |
|---|---|---|---|---|
| 10 | | | | |
| 09 | | | | |
OGE

| | |
|---|---|
| Leitung: | Leitung Wardenburg - Drohne (WAD) |
| Gemarkung: | Wardenburg |
| Gemeinde: | Wardenburg |
| Kreis: | Oldenburg |

# Trassierungsplan

Diesem Plan liegen katasterliche Unterlagen zu Grunde Signaturen nach ZVAUT

Ltg. DN 1000

| Proj. Nr. | Leitungs-Nr. |
|---|---|
| LB-23031 | 458 000 000 |
| Maßstab | Blatt-Nr. |
| 1 : 1000 | G 018 |

EPSG 4647

Anschl.-Blatt G 018A

Prüfungen: Trassierungsplan erstellt: 15.01.2024, VB Kroll
geprüft: 17.01.2024 OGE / TPLP
freigegeben: 19.01.2024 OGE / TPLT

Anschl.-Blatt G 017

Katasteramt Wildeshausen
Original-Maßstab Alkis