


Gemarkung Wardenburg
Flur 34

Die Leitung ist
kathodisch geschützt

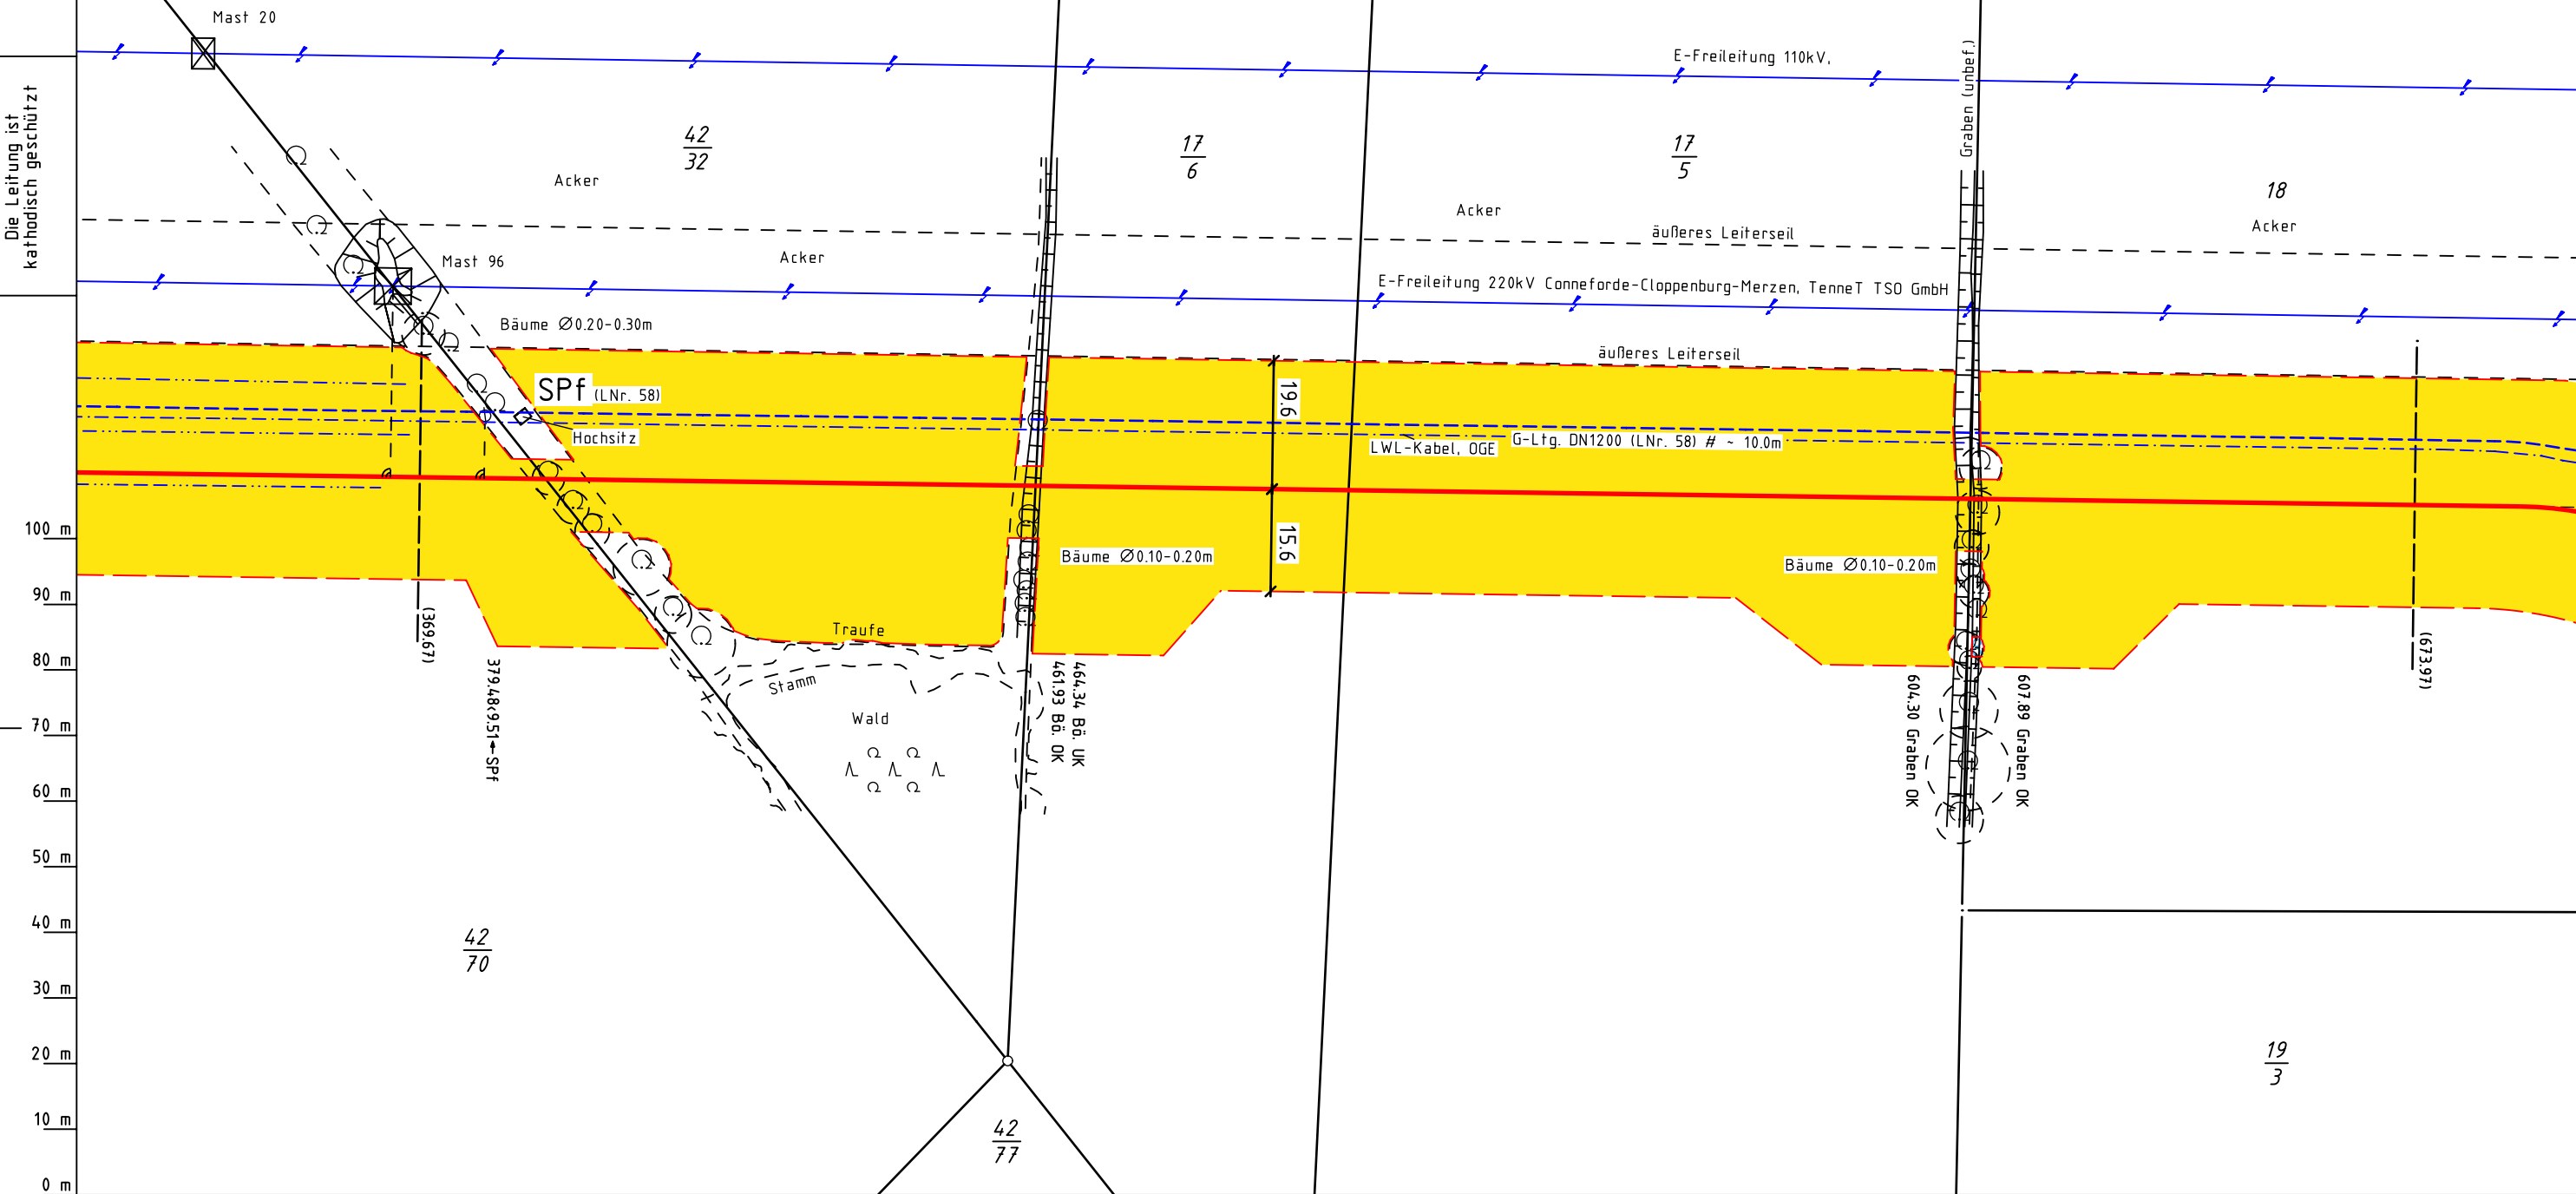

Legende :

- geplante OGE Leitung
- Arbeitsstreifen der geplanten OGE Leitung
- Fremdleitung
- Überfahrt / Zufahrt
- Fläche für temporäre Ablaufleitung / Versickerung bei Grundwasserhaltung (kein Oberflächenabtrag, händische Verlegung)
- TS 56/1 12°34'
- Darstellung der TS-Punkte mit Nr. und Winkel
- SMK = Schilderpfahl mit Messkontakt
- Schutzgehäuse (LxBXH=1.20x0.40x1.20m)
- TE = Tiefenerder
- KKS-Kabel

Parallel zur Ferngasleitung werden drei KSR DN40 mit einem dazugehörigen Betriebskabel mit verlegt

Plan-Berichtigungen

| Rev. | Grund | Angef. | Gepr. | Freigeg. |
|------|-------|--------|-------|----------|
| 10 | | | | |
| 09 | | | | |
| 08 | | | | |
| 07 | | | | |
| 06 | | | | |
| 05 | | | | |
| 04 | | | | |
| 03 | | | | |
| 02 | | | | |
| 01 | | | | |



| | | | | | |
|------------------|-----------------------------------|--|-----------------------------------------------------------------------------|---------------------|-----------------------------|
| Leitung: | Leitung Wardenburg - Drohne (WAD) | | Ltg. DN 1000 | Anschl.-Blatt G 021 | |
| Gemarkung: | Wardenburg | | | | |
| Gemeinde: | Wardenburg | | | | |
| Kreis: | Oldenburg | | | | |
| Trassierungsplan | | | Proj. Nr. LB-23031 | | Leitungs-Nr. 458 000 000 |
| | | | Maßstab 1 : 1000 | | Blatt-Nr. G 020 |
| | | | Diesem Plan liegen katasterliche Unterlagen zu Grunde Signaturen nach ZVAUT | | |
| | | | EPSG 4647 | | |

Katasteramt Wildeshausen
Original-Maßstab Alkis

Anschl.-Blatt G 019

| | | |
|-----------|-------------------------------------------------|------------------------------------|
| Prüfungen | Trassierungsplan erstellt: 15.01.2024, VB Kroll | |
| | geprüft: 17.01.2024 OGE / TPLP | freigegeben: 19.01.2024 OGE / TPLT |

Anschl.-Blatt G 021