


ung Wardenburg
Flur 34

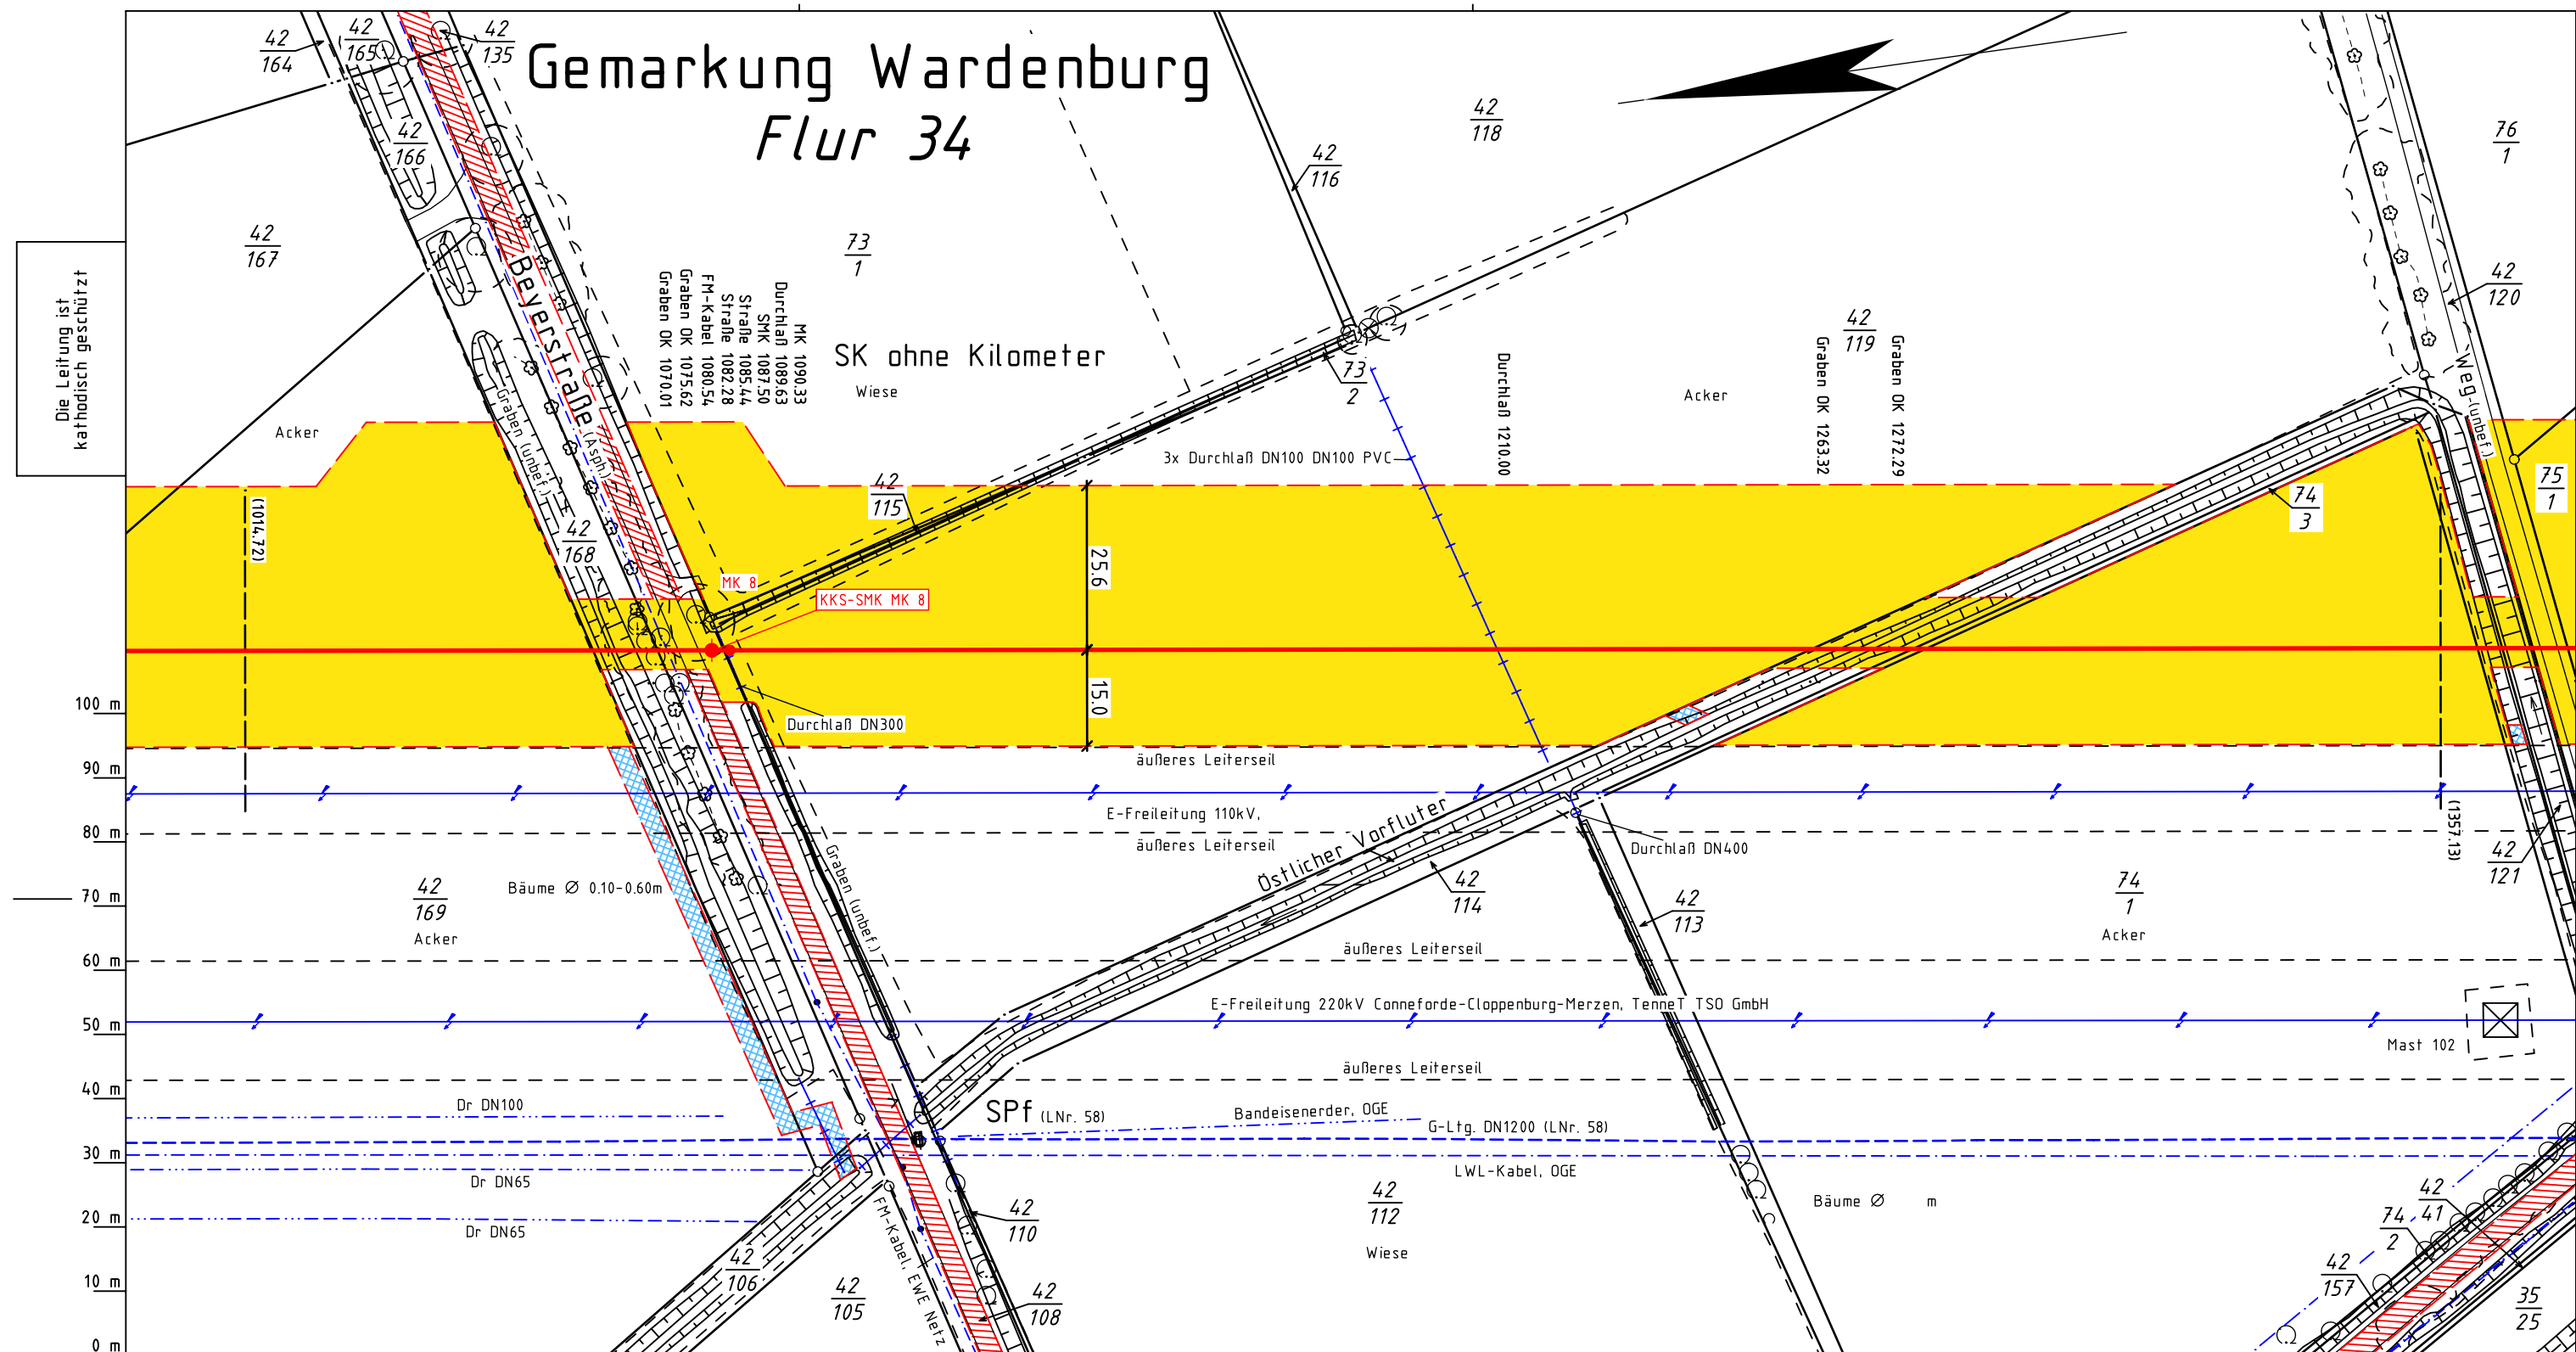

Katasteramt Wildeshausen
Original-Maßstab Alkis

Legende :

- geplante OGE Leitung
- Arbeitsstreifen der geplanten OGE Leitung
- Fremdleitung
- Oberfahrt / Zufahrt
- Fläche für temporäre Ablaufleitung / Versickerung bei Grundwasserhaltung (kein Oberflächenabtrag, händische Verlegung)
- SMK = Schilderpfahl mit Messkontakt
- Schutzgehäuse (LxBXH=1.20x0.40x1.20m)
- TE = Tieferender
- KKS-Kabel

TS 56/1
12°34'

Darstellung der TS-Punkte mit Nr. und Winkel

Parallel zur Ferngasleitung werden
drei KSR DN40 mit einem dazugehörigen
Betriebskabel mit verlegt

Plan-Berichtigungen				
Rev.	Grund	Angef.	Gepr.	Freigeg.
10				
09				
08				
07				
06				
05				
04				
03				
02				
01				



Leitung:	Leitung Wardenburg - Drohne (WAD)
----------	-----------------------------------

Gemarkung:	Wardenburg
------------	------------

Gemeinde:	Wardenburg
-----------	------------

Kreis:	Oldenburg
--------	-----------

Trassierungsplan

Diesem Plan liegen katasterliche Unterlagen zu Grunde Signaturen nach ZVAUT

Ltg. DN 1000

Proj. Nr.	Leitungs-Nr.
LB-23031	458 000 000

Maßstab	Blatt-Nr.
1 : 1000	G 026

EPSG 4647

Anschl.-Blatt G 027