


Gemarkung Wardenburg
Flur 34

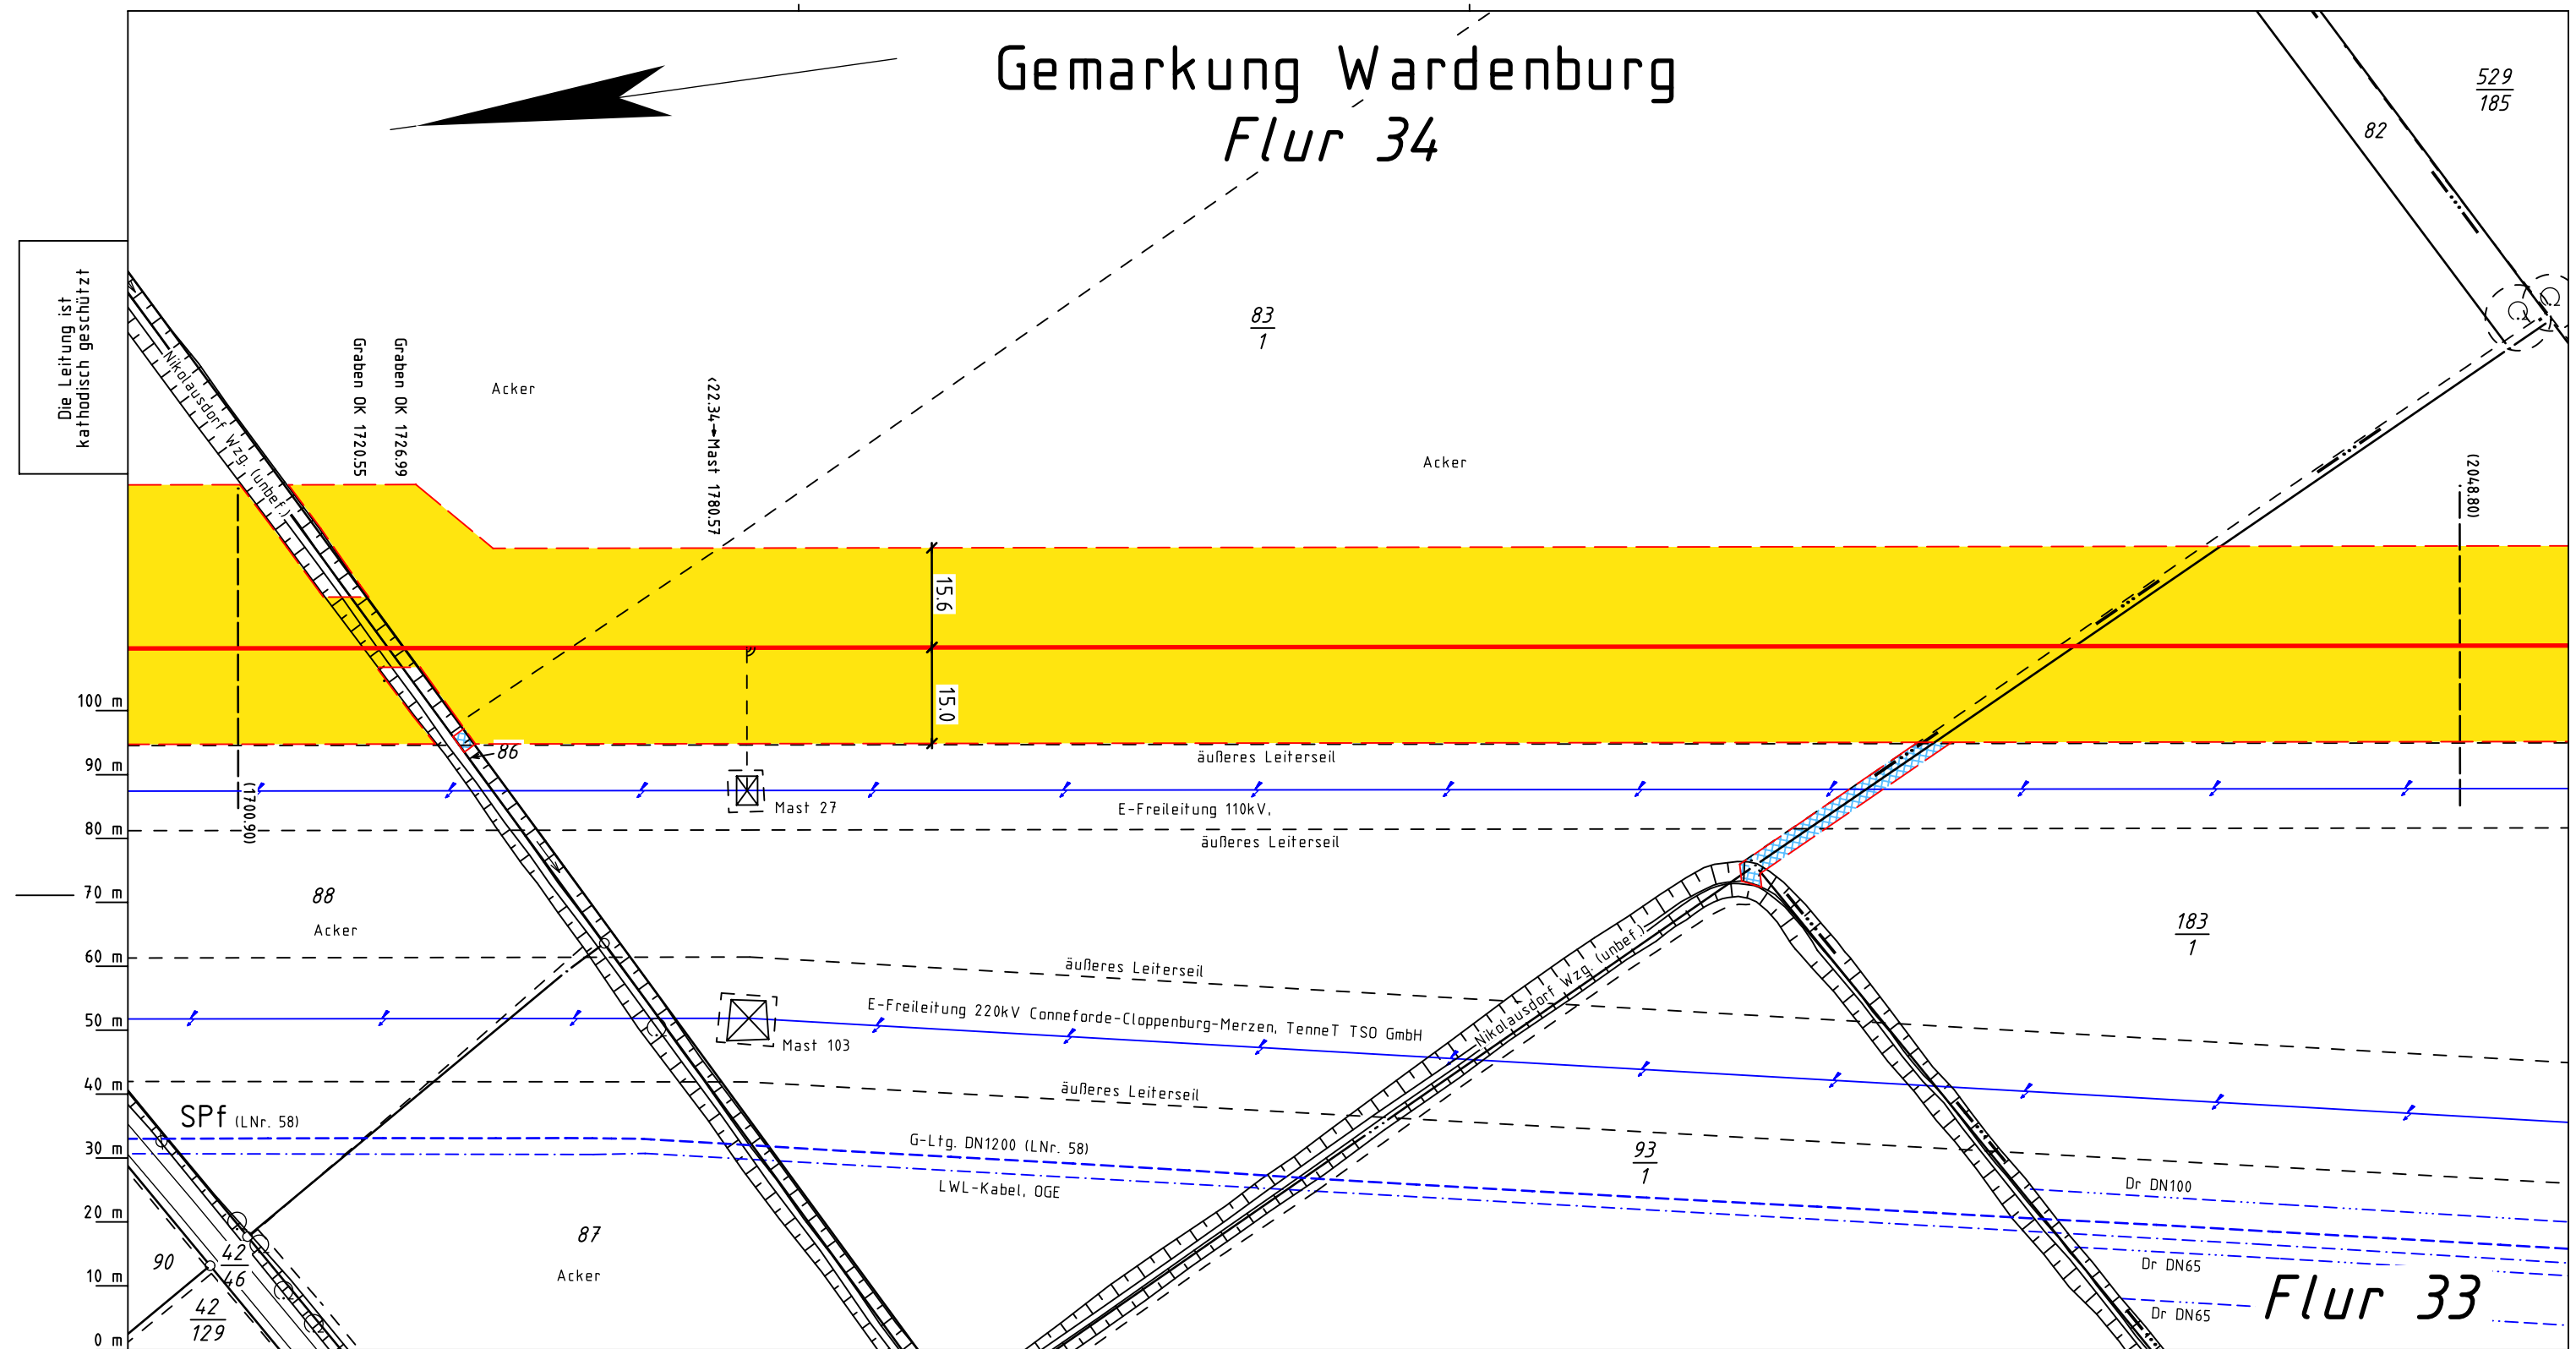

Katasteramt Wildeshausen
Original-Maßstab Alkis

- Legende :**
- geplante OGE Leitung
 - Arbeitsstreifen der geplanten OGE Leitung
 - Fremdleitung
 - Überfahrt / Zufahrt
 - Fläche für temporäre Ablaufleitung / Versickerung bei Grundwasserhaltung (kein Oberflächenabtrag, händische Verlegung)
 - TS 56/1 12°34'
 - Darstellung der TS-Punkte mit Nr. und Winkel
 - SMK = Schilderpfahl mit Messkontakt
 - Schutzgehäuse (LxBXH=1.20x0.40x1.20m)
 - TE = Tiefenerder
 - KKS-Kabel

Plan-Berichtigungen				
Rev.	Grund	Angef.	Gepr.	Freigeg.
10				
09				
08				
07				
06				
05				
04				
03				
02				
01				



Leitung: Leitung Wardenburg - Drohne (WAD)				
Gemarkung: Wardenburg		Ltg. DN 1000		
Gemeinde: Wardenburg				
Kreis: Oldenburg		Proj. Nr. LB-23031	Leitungs-Nr. 458 000 000	
Trassierungsplan		Maßstab 1 : 1000	Blatt-Nr. G 028	
		Diesem Plan liegen katasterliche Unterlagen zu Grunde Signaturen nach ZVAUT		
		EPSG 4647		
		Anschl.-Blatt G 029		

Trassierungsplan