


Gemarkung Garrel  
Flur 15

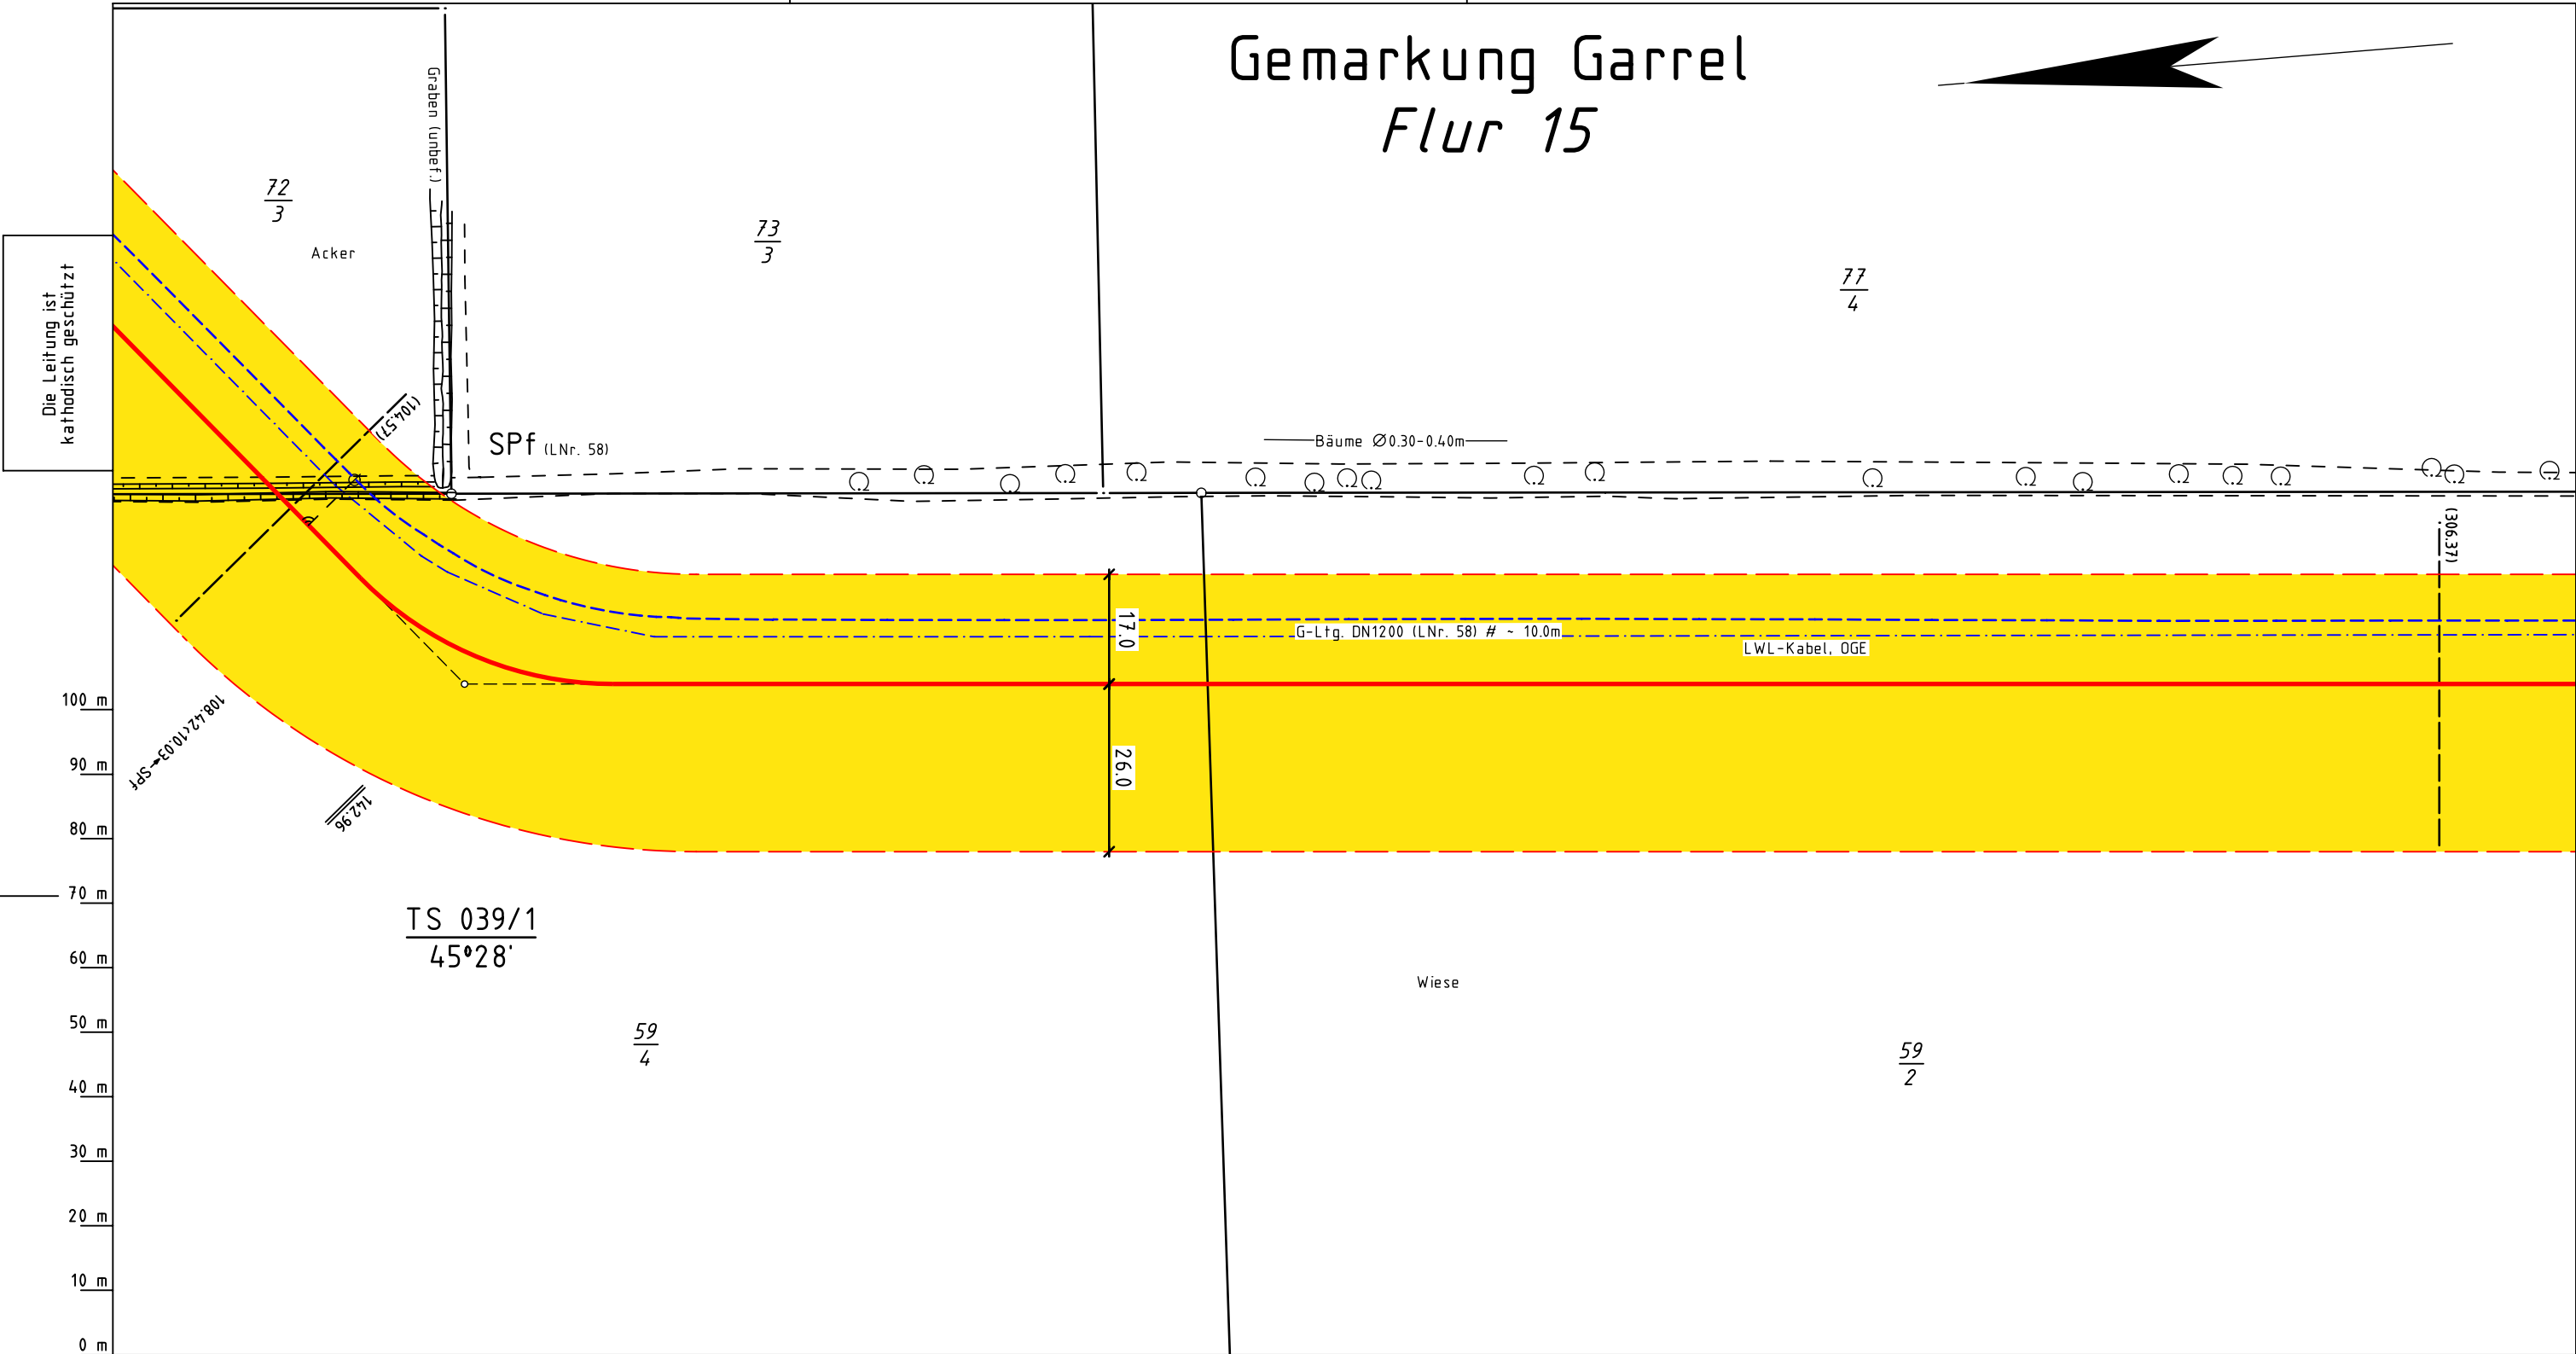

Katasteramt  
Original-Maßstab  
Cloppenburg  
Alkis

0 m10 m20 m30 m40 m50 m60 m70 m80 m90 m100 m

Die Leitung ist  
kathodisch geschützt

Graben (unbef.)

SPf (LNr. 58)

72/3  
Acker

73/3

77/4

59/4

Wiese

TS 039/1  
45°28'

17.0

26.0

100 m

90 m

80 m

70 m

60 m

50 m

40 m

30 m

20 m

10 m

0 m

geplante OGE Leitung

Arbeitsstreifen der geplanten OGE Leitung

Fremdleitung

Überfahrt / Zufahrt

Fläche für temporäre Ablaufleitung / Versickerung bei Grundwasserhaltung (kein Oberflächenabtrag, händische Verlegung)

TS 56/1  
12°34'

Darstellung der TS-Punkte mit Nr. und Winkel

SMK = Schilderpfahl mit Messkontakt

Schutzgehäuse (LxBXH=1.20x0.40x1.20m)

TE = Tiefenerder

KKS-Kabel

Prüfungen

Trassierungsplan erstellt: 15.01.2024, VB Kroll  
geprüft:17.01.2024 OGE / TPLP  
freigegeben:19.01.2024 OGE / TPLT

Parallel zur Ferngasleitung werden drei KSR DN40 mit einem dazugehörigen Betriebskabel mit verlegt				
Plan-Berichtigungen				
Rev.	Grund	Angef.	Gepr.	Freigeg.
10				
09				
08				
07				
06				
05				
04				
03				
02				
01				

OGE

Leitung: Leitung Wardenburg - Drohne (WAD)

Gemarkung: Garrel

Gemeinde: Garrel

Kreis: Cloppenburg

Trassierungsplan

Ltg. DN 1000

Proj. Nr.  
LB-23031

Leitungs-Nr.  
458 000 000

Maßstab  
1 : 1000

Blatt-Nr.  
G 039

EPSG 4647

Anschl.-Blatt G 040

Diesem Plan liegen katasterliche Unterlagen zu Grunde

Signaturen nach ZVAUT