

Gemarkung Garrel  
Flur 15

Anschl.-Blatt G 043A

Die Leitung ist  
kathodisch geschützt

47  
5

44  
2

SK ohne Kilometer

TS 043/2  
23°01'

Wiese

(29.24)

Bäume Ø0.50-0.80m

Dr DN100

Dr DN65

TE 11

17.46:2.90→TE

SPf (LNr. 58)

KKS-SMK MK 11

2 x Schutzgehäuse

Bäume Ø0.50-0.80m


38  
3

60.90  
32.23 Straße  
30.31:9.80→SPf  
28.70 Straße  
26.34 G-Ltg  
25.43 FM-Kabel  
Wiese

TS 043/1  
52°55'

24.45 SMK  
23.76:1.55→SG  
22.19 MK

G-Ltg DN100 EWE Netz  
FM-Kabel EWE Netz

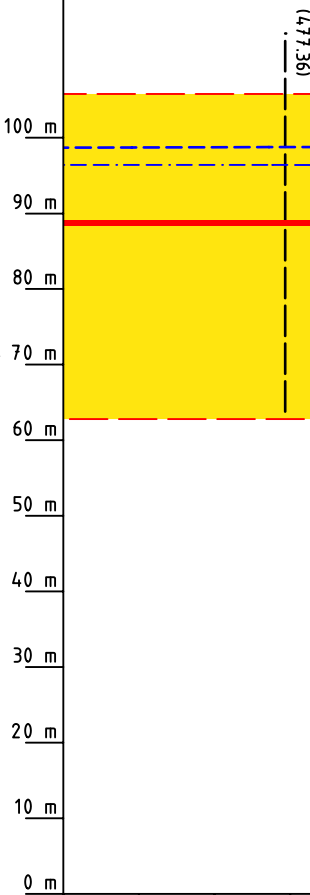

Legende :

- geplante OGE Leitung
- Arbeitsstreifen der geplanten OGE Leitung
- Fremdleitung
- Überfahrt / Zufahrt
- Fläche für temporäre Ablaufleitung / Versickerung bei Grundwasserhaltung (kein Oberflächenabtrag, händische Verlegung)
- TS 56/1 12°34'
- Darstellung der TS-Punkte mit Nr. und Winkel
- SMK = Schilderpfahl mit Messkontakt
- Schutzgehäuse (LxBXH=1.20x0.40x1.20m)
- TE = Tiefenerder
- KKS-Kabel

Parallel zur Ferngasleitung werden  
drei KSR DN40 mit einem dazugehörigen  
Betriebskabel mit verlegt

Plan-Berichtigungen				
Rev.	Grund	Angef.	Gepr.	Freigeg.
10				
09				
08				
07				
06				
05				
04				
03				
02				
01				



Leitung: Leitung Wardenburg - Drohne (WAD)		Ltg. DN 1000		Anschl.-Blatt G 044
Gemarkung: Garrel				
Gemeinde: Garrel				
Kreis: Cloppenburg		Proj. Nr. LB-23031	Leitungs-Nr. 458 000 000	
Trassierungsplan		Maßstab 1 : 1000	Blatt-Nr. G 043	
		Diesem Plan liegen katasterliche Unterlagen zu Grunde Signaturen nach ZVAUT		EPSG 4647

Trassierungsplan

Katasteramt Cloppenburg  
Original-Maßstab Alkis

Anschl.-Blatt G 042

Anschl.-Blatt G 044

Prü- fungen	Trassierungsplan erstellt: 15.01.2024, VB Kroll	
	geprüft:17.01.2024 OGE / TPLP	freigegeben:19.01.2024 OGE / TPLT