Gemarkung Garrel
Flur 16

Die Leitung ist kathodisch geschützt

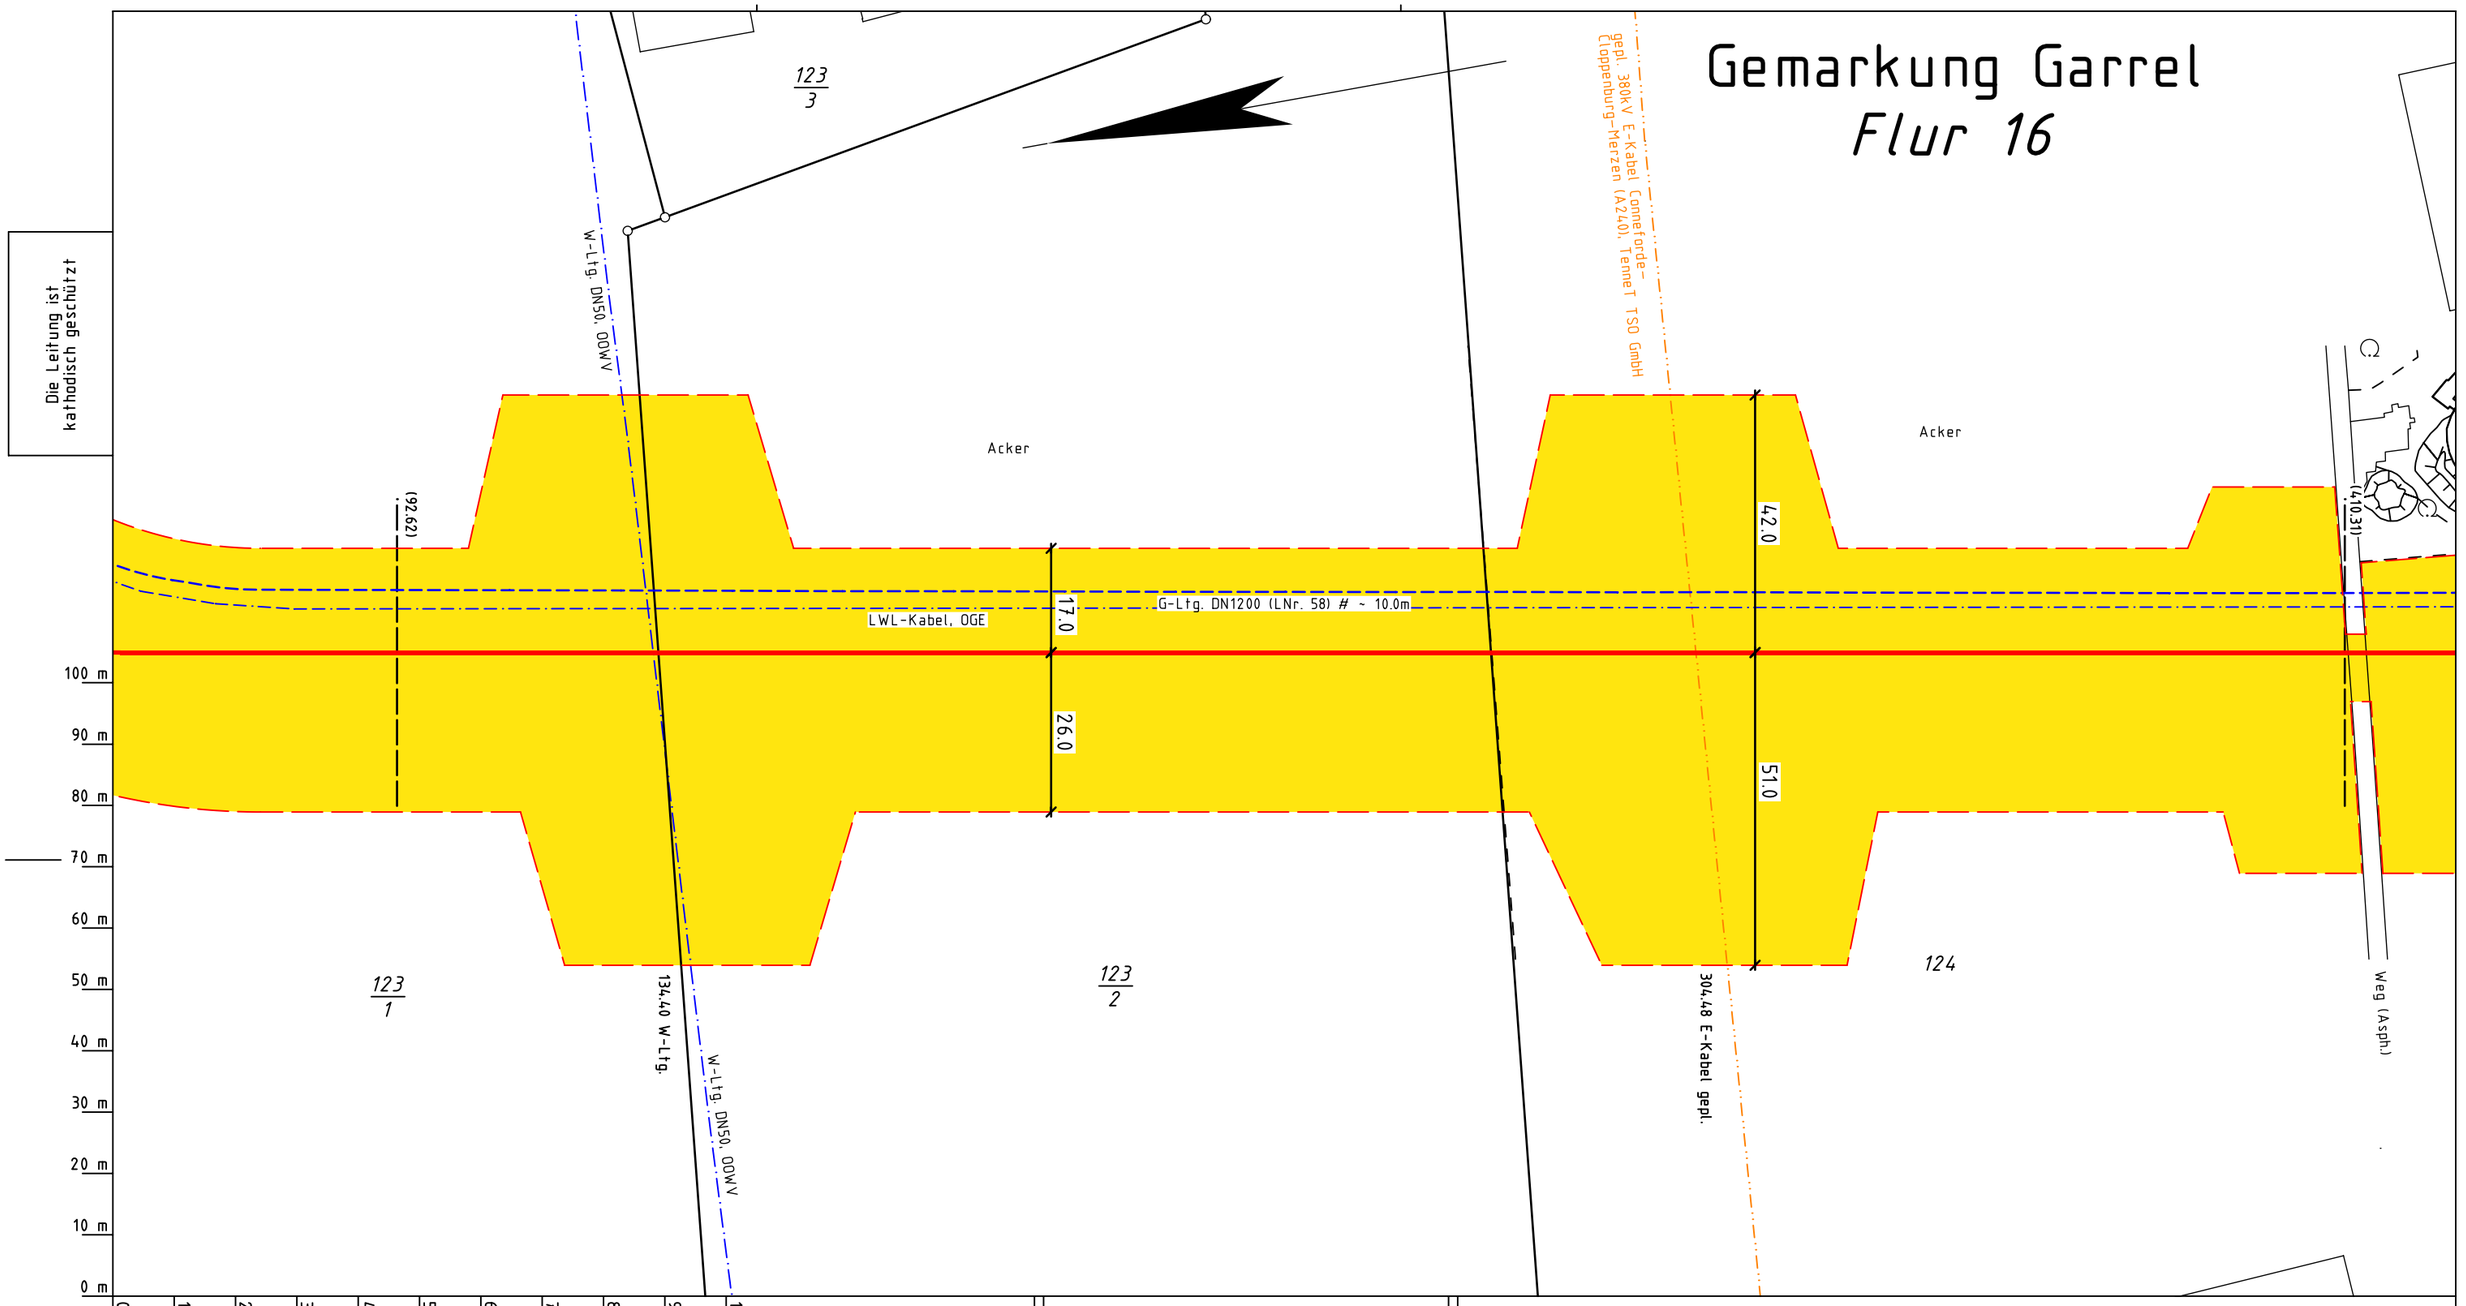

Legende :

- geplante OGE Leitung
- Arbeitsstreifen der geplanten OGE Leitung
- Fremdleitung
- Überfahrt / Zufahrt
- Fläche für temporäre Ablaufleitung / Versickerung bei Grundwasserhaltung (kein Oberflächenabtrag, händische Verlegung)
- TS 56/1 12°34' — Darstellung der TS-Punkte mit Nr. und Winkel
- SMK = Schilderpfahl mit Messkontakt
- Schutzgehäuse (LxBXH=1.20x0.40x1.20m)
- TE = Tiefenerder
- KKS-Kabel

Parallel zur Ferngasleitung werden drei KSR DN40 mit einem dazugehörigen Betriebskabel mit verlegt

Plan-Berichtigungen

Rev.	Grund	Angef.	Gepr.	Freigeg.
10				
09				
08				
07				
06				
05				
04				
03				
02				
01				

Prüfungen: Trassierungsplan erstellt: 15.01.2024, VB Kroll; geprüft: 17.01.2024 OGE / TPLP; freigegeben: 19.01.2024 OGE / TPLT

OGE

Leitung:	Leitung Wardenburg - Drohne (WAD)
Gemarkung:	Garrel
Gemeinde:	Garrel
Kreis:	Cloppenburg

Trassierungsplan

Diesem Plan liegen katasterliche Unterlagen zu Grunde Signaturen nach ZVAUT

Ltg. DN 1000

Proj. Nr.	Leitungs-Nr.
LB-23031	458 000 000
Maßstab	Blatt-Nr.
1 : 1000	G 047

EPSG 4647

Katasteramt Cloppenburg
Original-Maßstab Alkis

Anschl.-Blatt G 046

Anschl.-Blatt G 048