



Gemarkung Garrel  
Flur 16

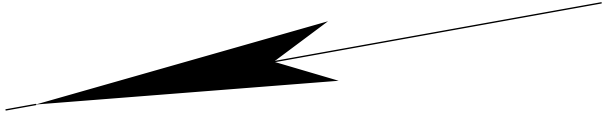

Die Leitung ist  
kathodisch geschützt

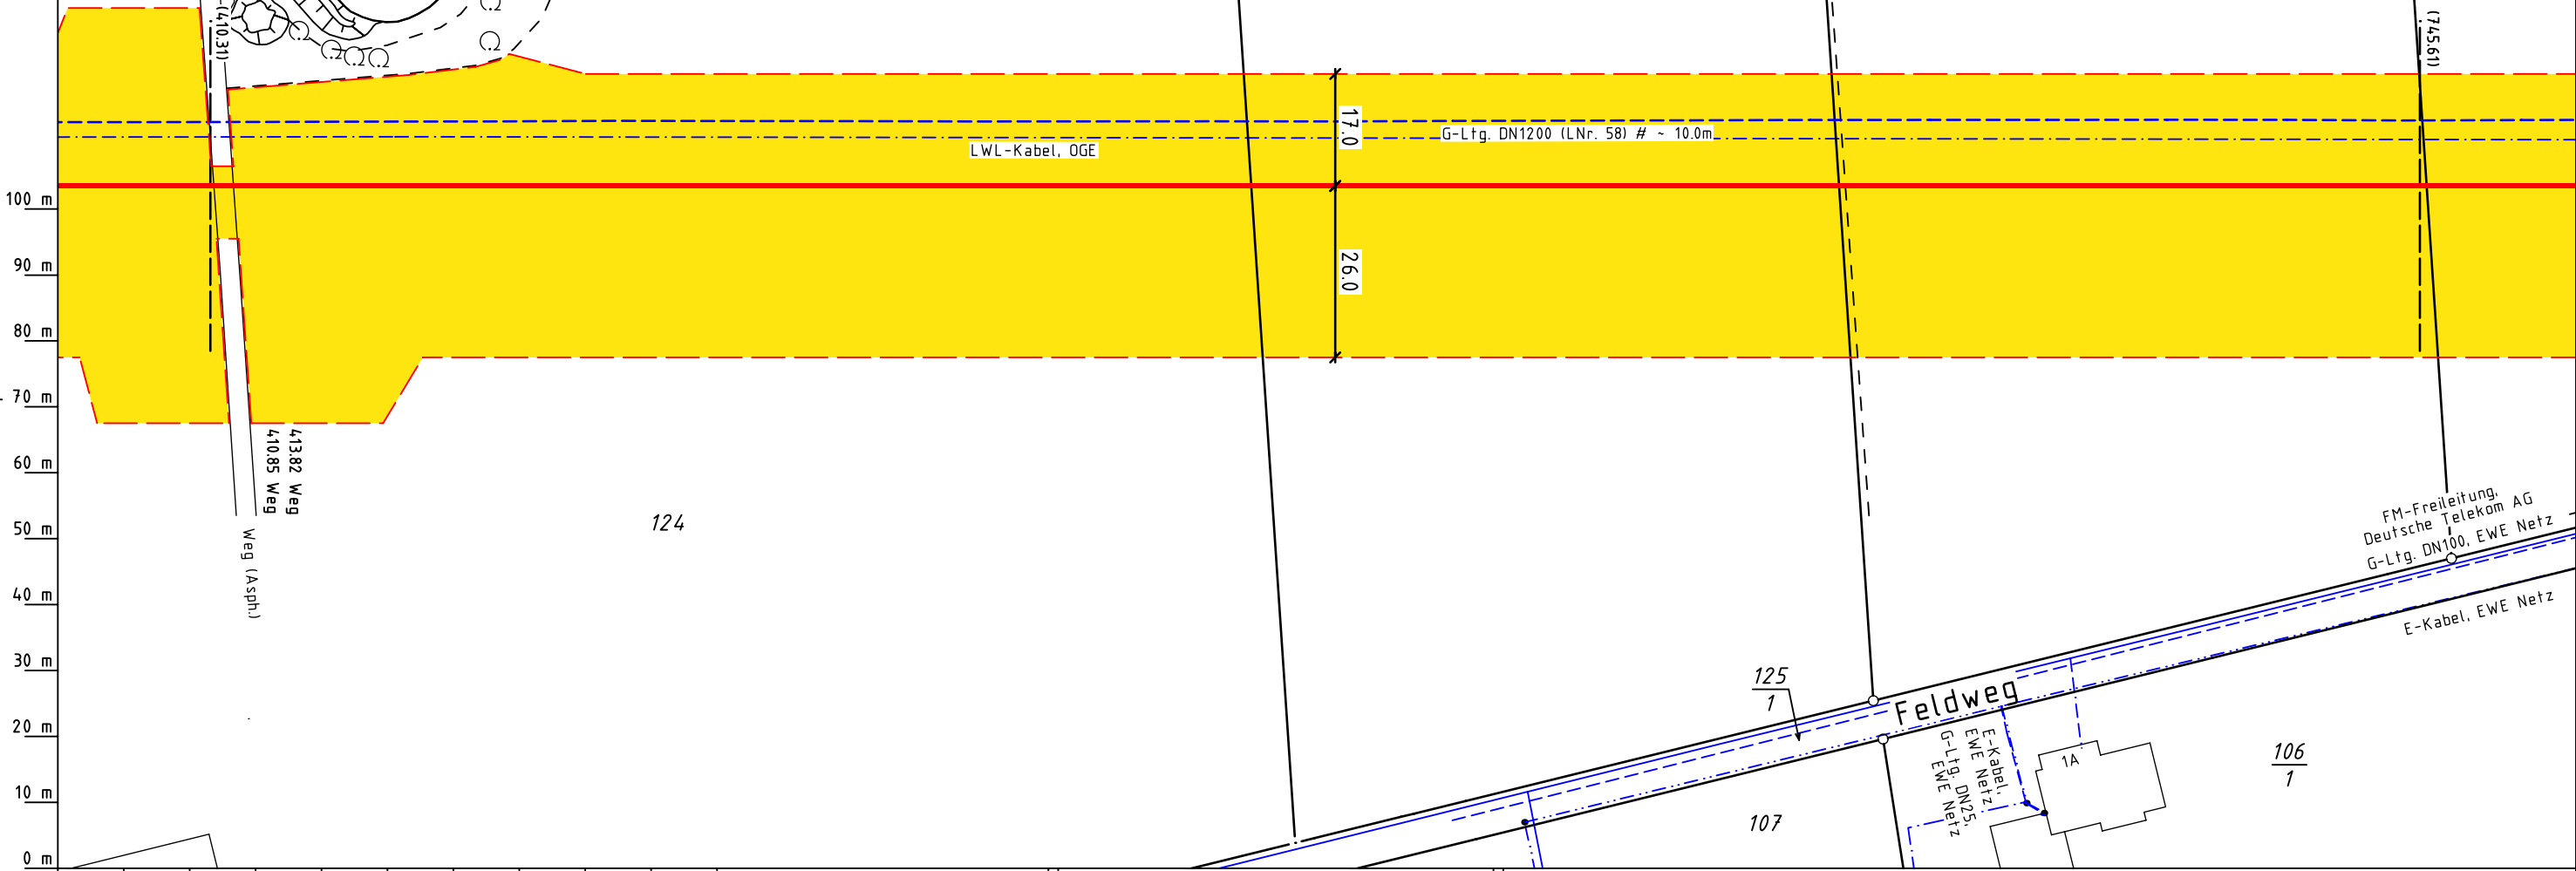

Legende :

- geplante OGE Leitung

Arbeitsstreifen der geplanten OGE Leitung

Fremdleitung

Überfahrt / Zufahrt

Fläche für temporäre Ablaufleitung / Versickerung bei Grundwasserhaltung (kein Oberflächenabtrag, händische Verlegung)

TS 56/1  
12°34'

Darstellung der TS-Punkte mit Nr. und Winkel
- SMK = Schilderpfahl mit Messkontakt

Schutzgehäuse (LxBXH=1.20x0.40x1.20m)

TE = Tiefenerder

KKS-Kabel

Parallel zur Ferngasleitung werden  
drei KSR DN40 mit einem dazugehörigen  
Betriebskabel mit verlegt

Plan-Berichtigungen				
Rev.	Grund	Angef.	Gepr.	Freigeg.
10				
09				
08				
07				
06				
05				
04				
03				
02				
01				



Leitung:	Leitung Wardenburg - Drohne (WAD)	
Gemarkung:	Garrel	
Gemeinde:	Garrel	
Kreis:	Cloppenburg	

Trassierungsplan

Diesem Plan liegen katasterliche Unterlagen zu Grunde Signaturen nach ZVAUT

Ltg. DN 1000	
Proj. Nr. LB-23031	Leitungs-Nr. 458 000 000
Maßstab 1 : 1000	Blatt-Nr. G 048
EPSG 4647	

Katasteramt Cloppenburg  
Original-Maßstab Altkis

Anschl.-Blatt G 047

Anschl.-Blatt G 049

Prü- fungen	Trassierungsplan erstellt: 15.01.2024, VB Kroll	
	geprüft:17.01.2024 OGE / TPLP	freigegeben:19.01.2024 OGE / TPLT