


Gemeinde Garrel  
Gemarkung Garrel  
Flur 20

Stadt Cloppenburg  
Gemarkung Cloppenburg  
Flur 18

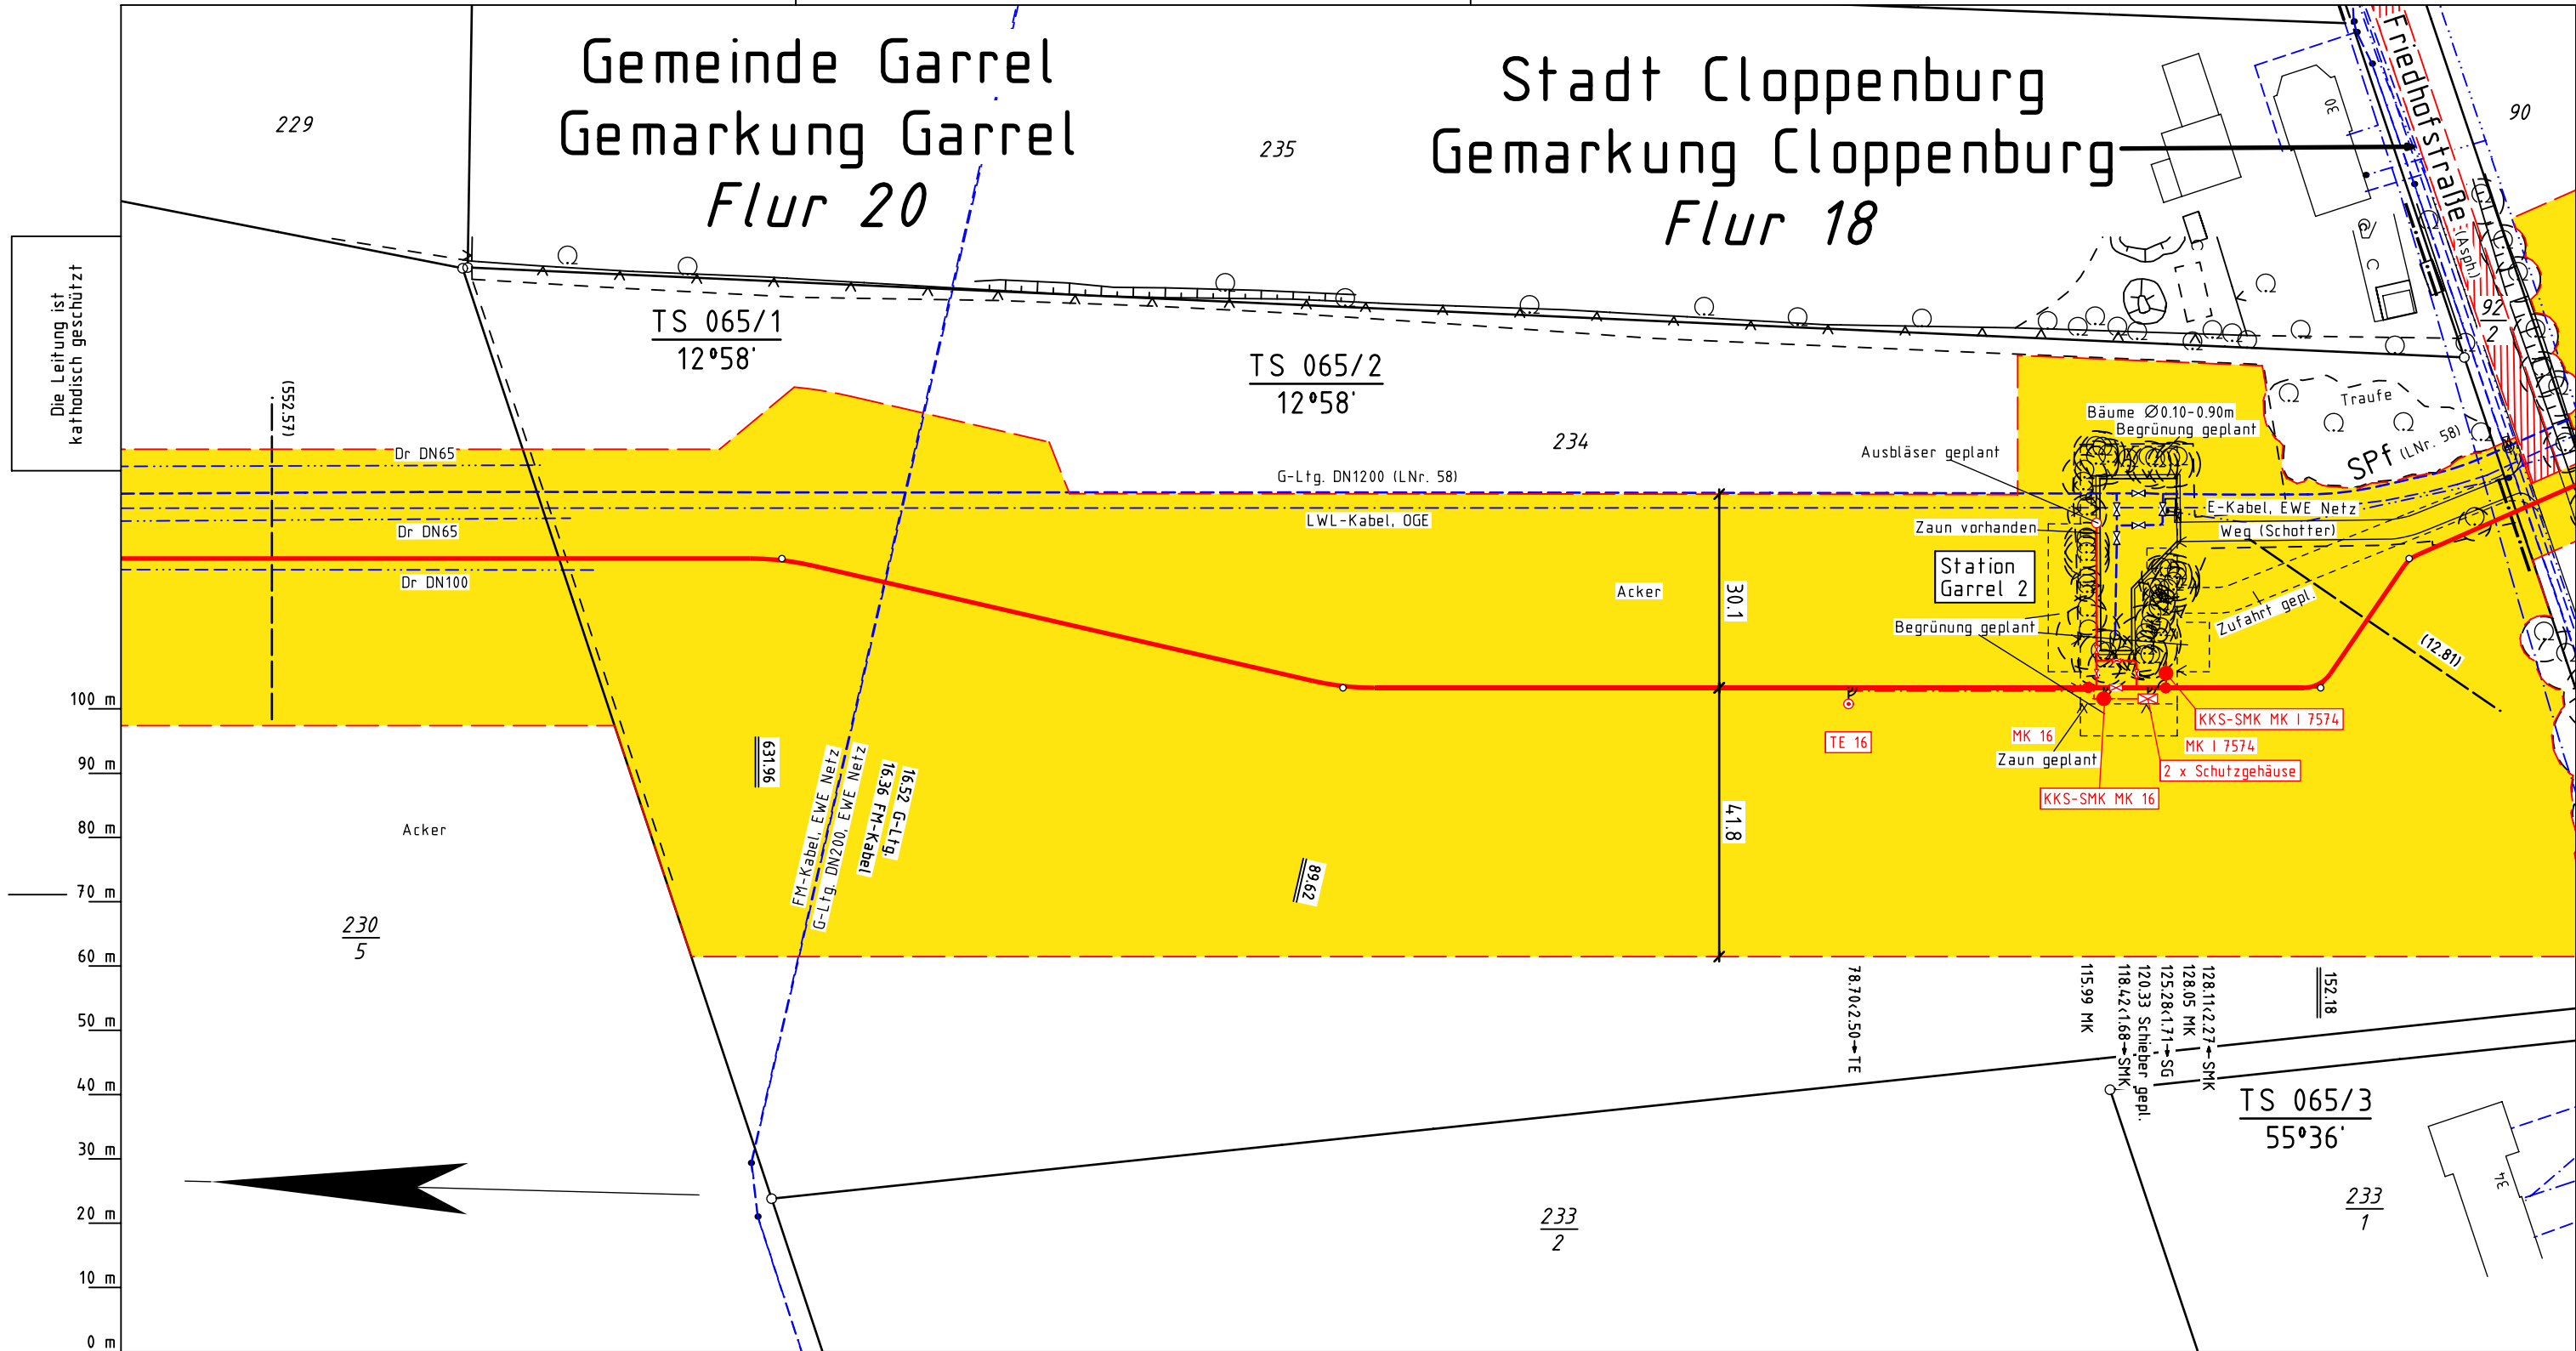

Katasteramt  
Original-Maßstab  
Cloppenburg  
Alkis

Anschl.-Blatt G 064

Prü-  
fungen

**Legende :**

- geplante OGE Leitung
- Arbeitsstreifen der geplanten OGE Leitung
- Fremdleitung
- Überfahrt / Zufahrt
- Fläche für temporäre Ablaufleitung / Versickerung bei Grundwasserhaltung (kein Oberflächenabtrag, händische Verlegung)
- TS 56/1 12°34'
- Darstellung der TS-Punkte mit Nr. und Winkel
- SMK = Schilderpfahl mit Messkontakt
- Schutzgehäuse (LxBXH=1.20x0.40x1.20m)
- TE = Tiefenerder
- KKS-Kabel

Trassierungsplan erstellt: 15.01.2024, VB Kroll  
geprüft: 17.01.2024 OGE / TPLP  
freigegeben: 19.01.2024 OGE / TPLT

Parallel zur Ferngasleitung werden drei KSR DN40 mit einem dazugehörigen Betriebskabel mit verlegt				
Plan-Berichtigungen				
Rev.	Grund	Angef.	Gepr.	Freigeg.
10				
09				
08				
07				
06				
05				
04				
03				
02				
01				

Leitung: Leitung Wardenburg - Drohne (WAD)

Gemarkung: Garrel, Cloppenburg

Gemeinde: Garrel, Stadt Cloppenburg

Kreis: Cloppenburg

Diesem Plan liegen katasterliche Unterlagen zu Grunde Signatures nach ZVAUT

Ltg. DN 1000

Proj. Nr. LB-23031	Leitungs-Nr. 458 000 000
Maßstab 1 : 1000	Blatt-Nr. G 065
EPSG 4647	

Anschl.-Blatt G 066

Trassierungsplan