


Gemarkung Emstek
Flur 28

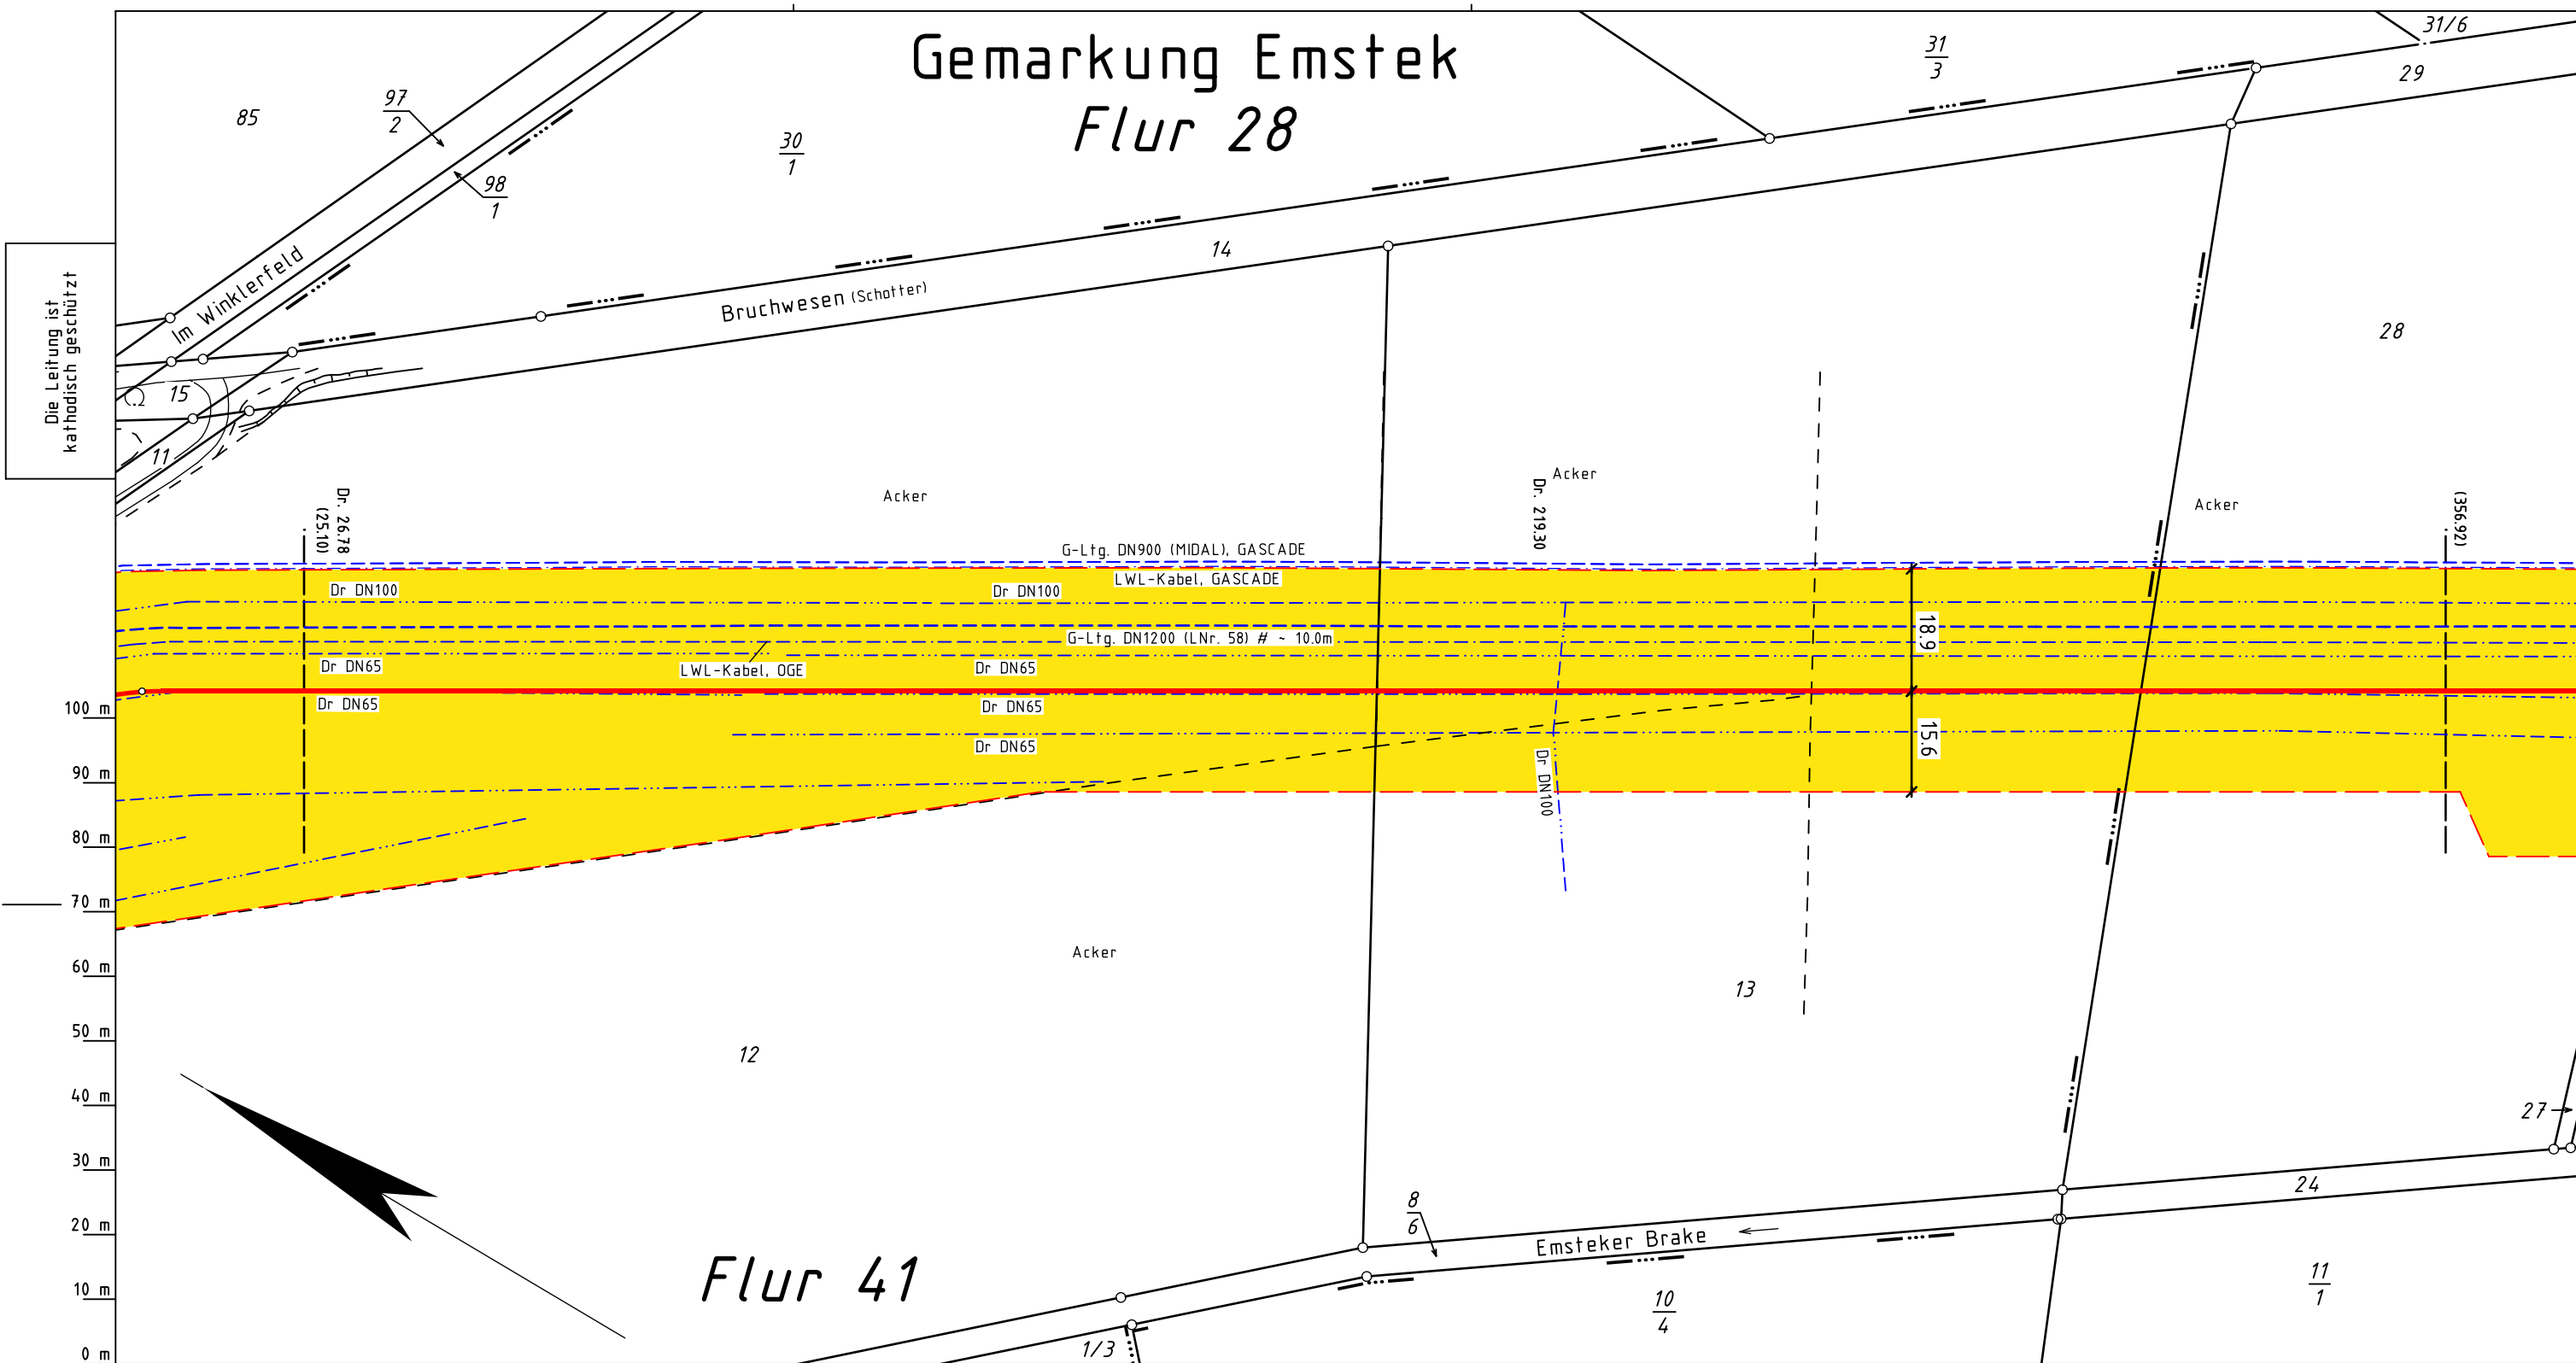

Die Leitung ist
kathodisch geschützt

Katasteramt Cloppenburg
Original-Maßstab Alkis

Anschl.-Blatt G 085

Prüfungen

Legende :

- geplante OGE Leitung
- Arbeitsstreifen der geplanten OGE Leitung
- Fremdleitung
- Überfahrt / Zufahrt
- Fläche für temporäre Ablaufleitung / Versickerung bei Grundwasserhaltung (kein Oberflächenabtrag, händische Verlegung)
- TS 56/1 12°34'
- Darstellung der TS-Punkte mit Nr. und Winkel
- SMK = Schilderpfahl mit Messkontakt
- Schutzgehäuse (LxBXH=1.20x0.40x1.20m)
- TE = Tiefenerder
- KKS-Kabel

Trassierungsplan erstellt: 15.01.2024, VB Kroll

geprüft: 17.01.2024 OGE / TPLP

freigegeben: 19.01.2024 OGE / TPLT

Plan-Berichtigungen				
Rev.	Grund	Angef.	Gepr.	Freigeg.
10				
09				
08				
07				
06				
05				
04				
03				
02				
01				

Parallel zur Ferngasleitung werden drei KSR DN40 mit einem dazugehörigen Betriebskabel mit verlegt

Leitung: Leitung Wardenburg - Drohne (WAD)

Gemarkung: Emstek

Gemeinde: Emstek

Kreis: Cloppenburg

Ltg. DN 1000

Proj. Nr. LB-23031	Leitungs-Nr. 458 000 000
Maßstab 1 : 1000	Blatt-Nr. G 086

EPSS 4647

Diesem Plan liegen katasterliche Unterlagen zu Grunde

Signaturen nach ZVAUT

Anschl.-Blatt G 087

Trassierungsplan