


Gemarkung Emstek
Flur 25

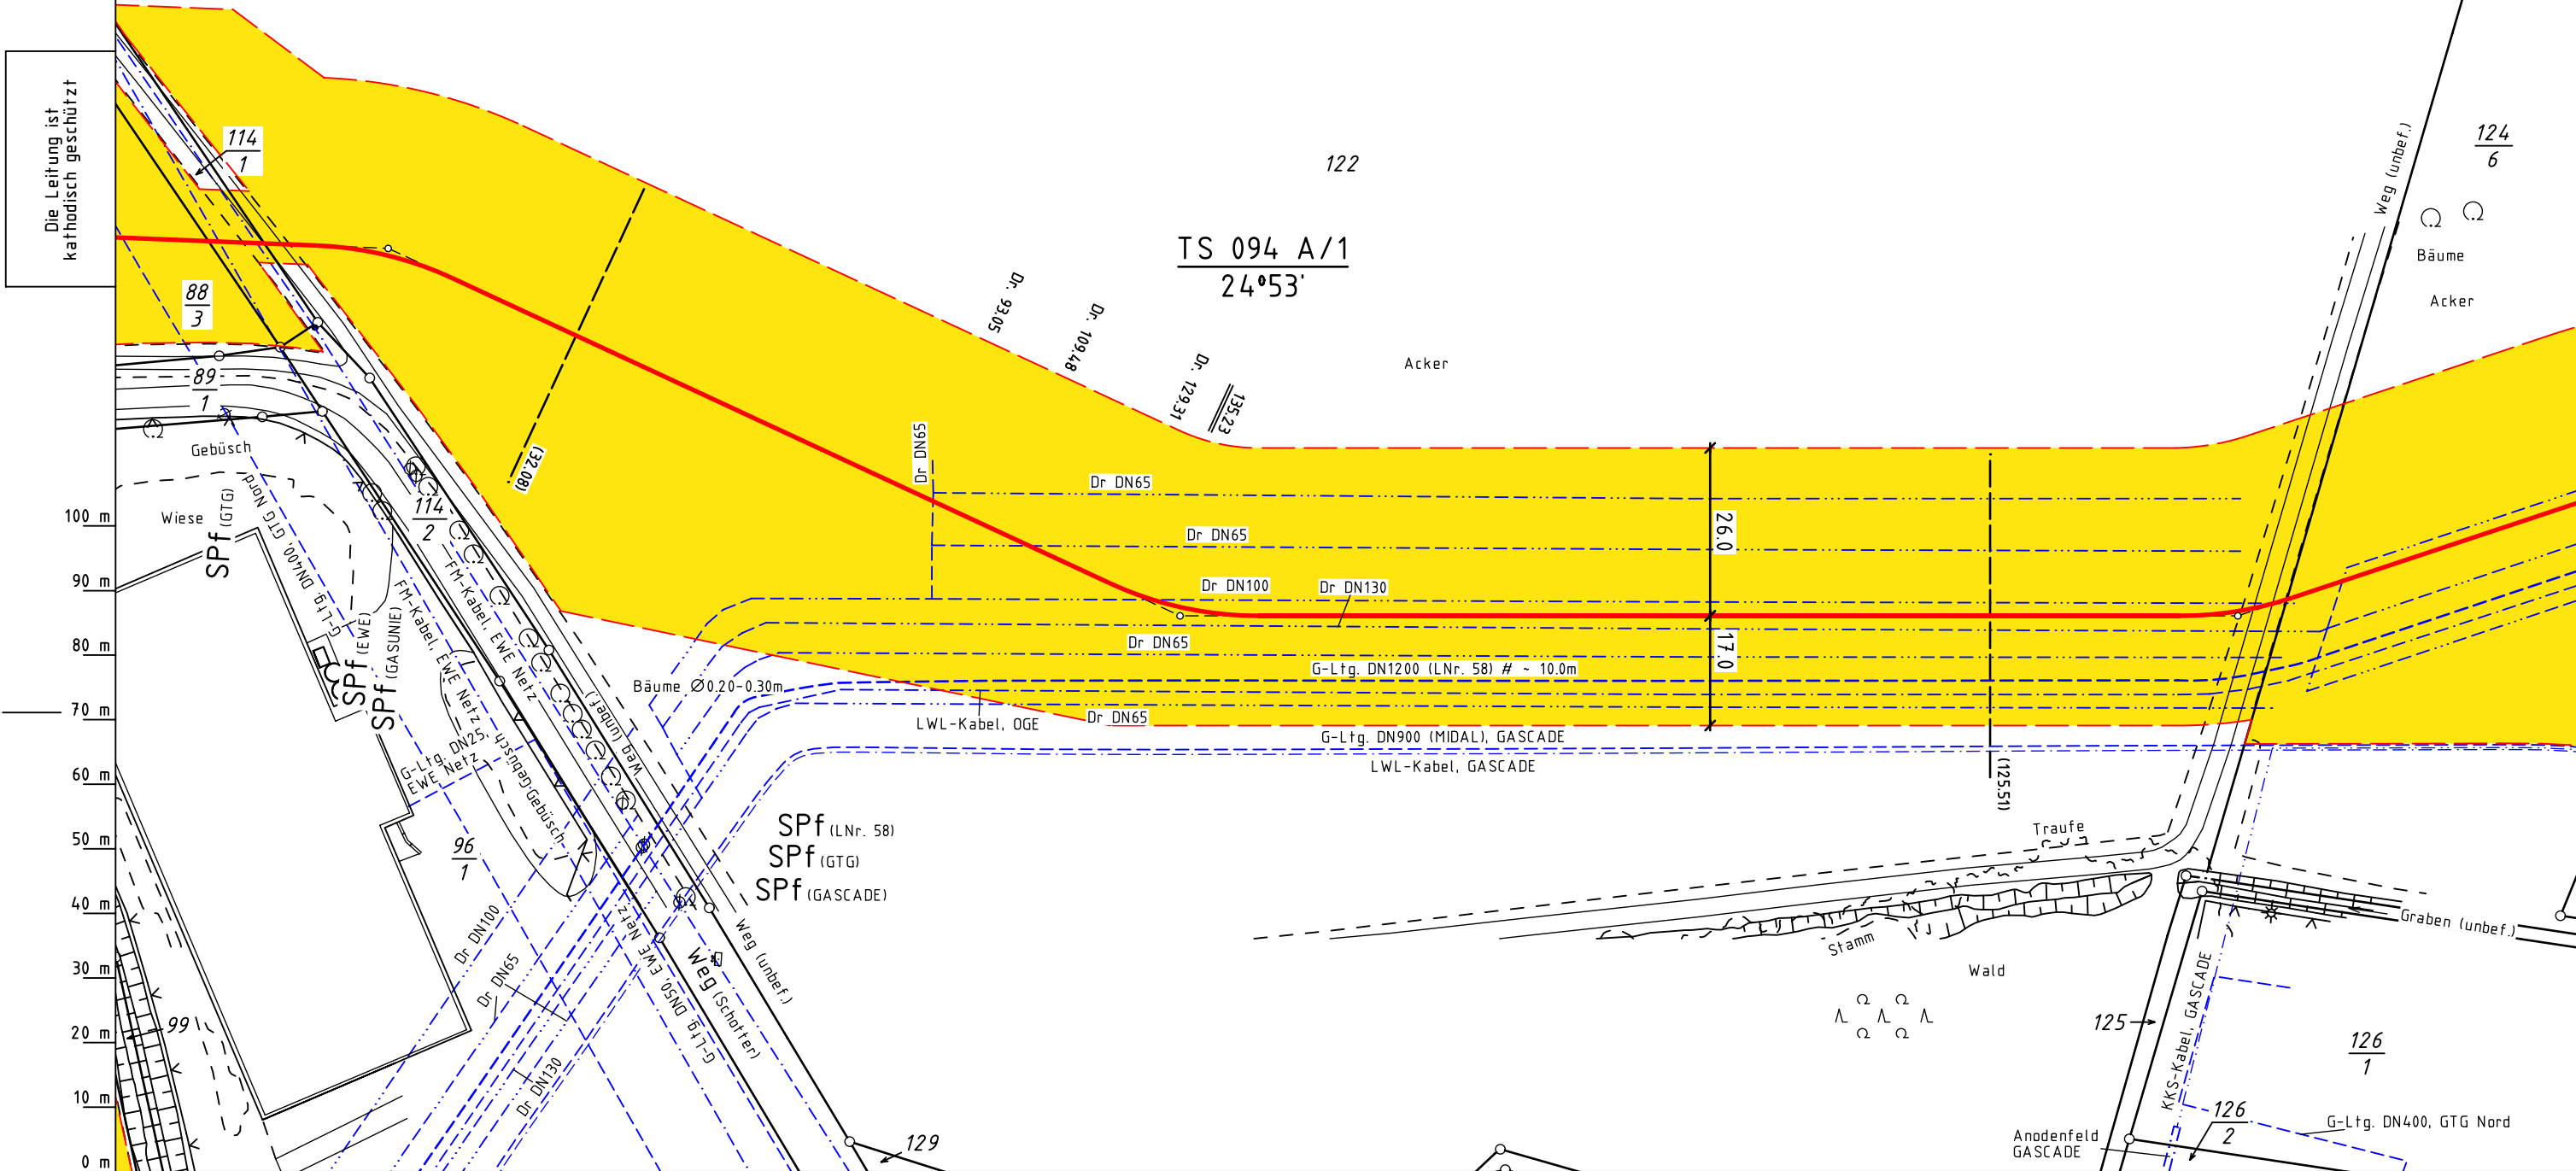

Die Leitung ist
kathodisch geschützt



Legende :

- geplante OGE Leitung
- Arbeitsstreifen der geplanten OGE Leitung
- Fremdleitung
- Überfahrt / Zufahrt
- Fläche für temporäre Ablaufleitung / Versickerung bei Grundwasserhaltung (kein Oberflächenabtrag, händische Verlegung)
- TS 56/1 12°34'
- Darstellung der TS-Punkte mit Nr. und Winkel
- SMK = Schilderpfahl mit Messkontakt
- Schutzgehäuse (LxBXH=1.20x0.40x1.20m)
- TE = Tiefenerder
- KKS-Kabel

Parallel zur Ferngasleitung werden
drei KSR DN40 mit einem dazugehörigen
Betriebskabel mit verlegt

Plan-Berichtigungen				
Rev.	Grund	Angef.	Gepr.	Freigeg.
10				
09				
08				
07				
06				
05				
04				
03				
02				
01				



Leitung:	Leitung Wardenburg - Drohne (WAD)			
Gemarkung:	Emstek		Ltg. DN 1000	
Gemeinde:	Emstek			
Kreis:	Cloppenburg			
Trassierungsplan				
			Proj. Nr. LB-23031	Leitungs-Nr. 458 000 000
			Maßstab 1 : 1000	Blatt-Nr. G 094A
			Diesem Plan liegen katasterliche Unterlagen zu Grunde Signaturen nach ZVAUT	
			EPSG 4647	

Anschl.-Blatt G 095

Katasteramt Cloppenburg
Original-Maßstab Alkis

Anschl.-Blatt G 094

Prü- fungen	Trassierungsplan erstellt: 15.01.2024, VB Kroll	
	geprüft: 17.01.2024 OGE / TPLP	freigegeben: 19.01.2024 OGE / TPLT

Anschl.-Blatt G 095