


Gemarkung Emstek
Flur 42

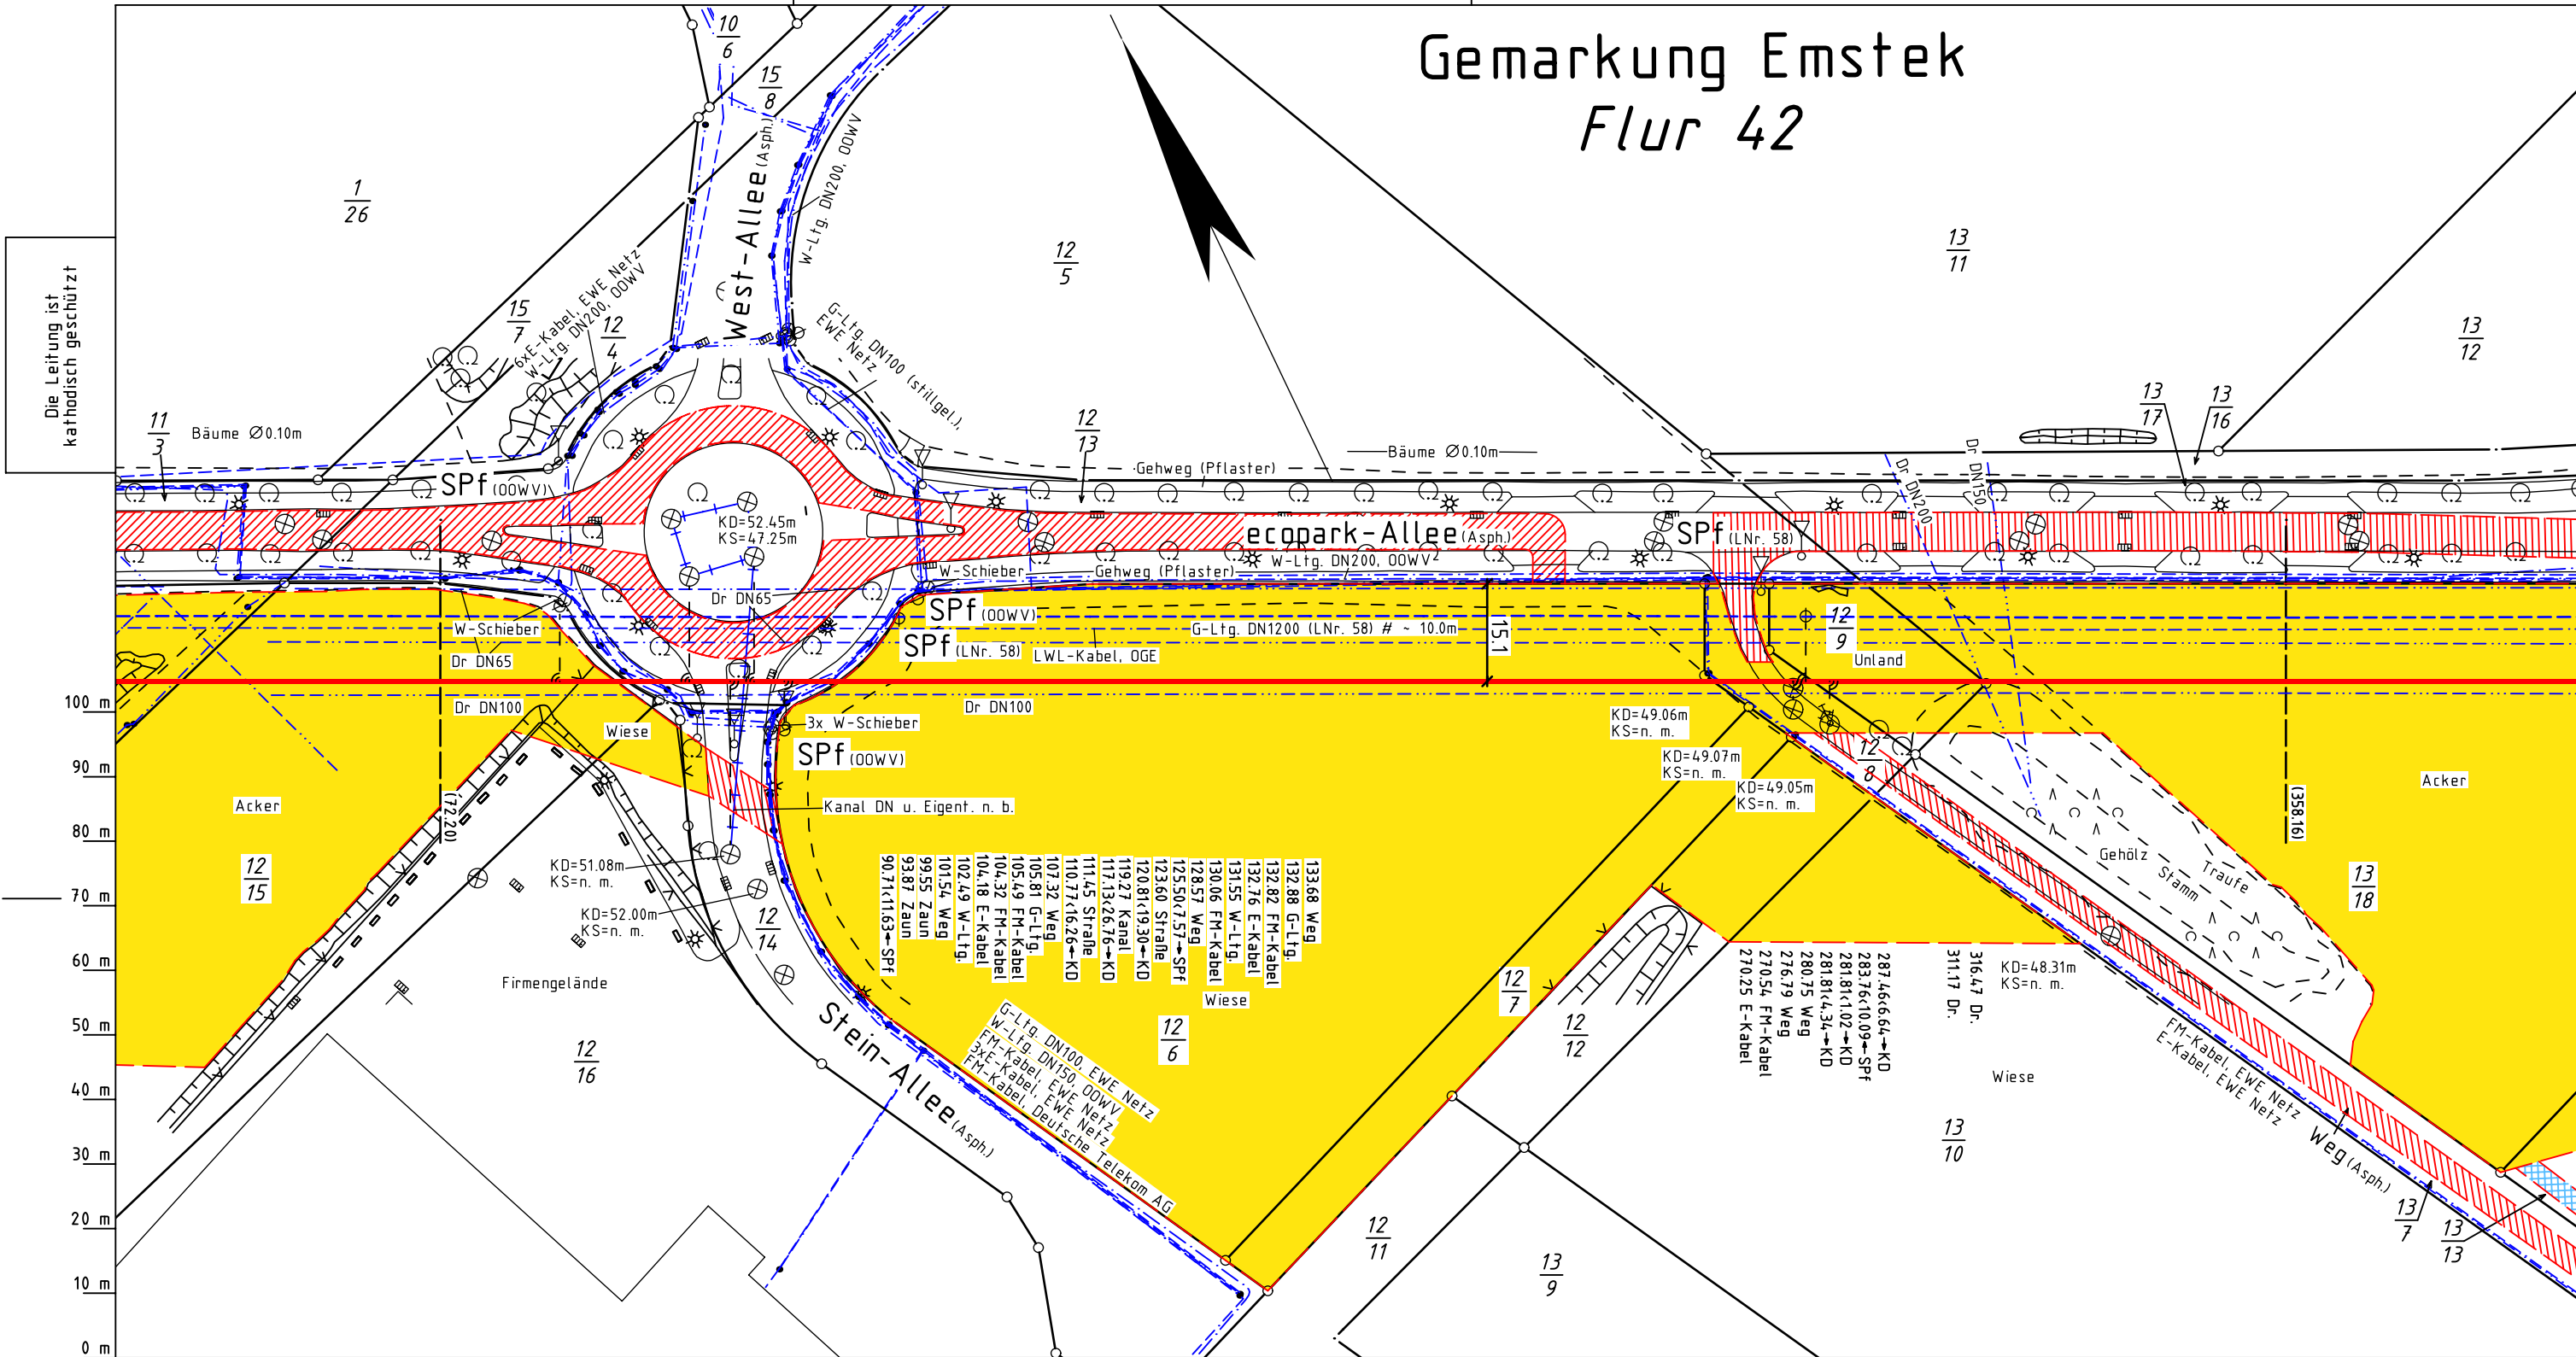

Die Leitung ist
kathodisch geschützt

Legende :

- geplante OGE Leitung

Arbeitsstreifen der geplanten OGE Leitung

Fremdleitung

Überfahrt / Zufahrt

Fläche für temporäre Ablaufleitung / Versickerung bei Grundwasserhaltung (kein Oberflächenabtrag, händische Verlegung)

TS 56/1
12°34'

Darstellung der TS-Punkte mit Nr. und Winkel
- SMK = Schilderpfahl mit Messkontakt

Schutzgehäuse (LxBXH=1.20x0.40x1.20m)

TE = Tiefenerder

KKS-Kabel

Parallel zur Ferngasleitung werden
drei KSR DN40 mit einem dazugehörigen
Betriebskabel mit verlegt

Plan-Berichtigungen				
Rev.	Grund	Angef.	Gepr.	Freigeg.
10				
09				
08				
07				
06				
05				
04				
03				
02				
01				



Leitung: Leitung Wardenburg - Drohne (WAD)

Gemarkung: Emstek

Gemeinde: Emstek

Kreis: Cloppenburg

Trassierungsplan

Diesem Plan liegen katasterliche Unterlagen zu Grunde
Signaturen nach ZVAUT

Ltg. DN 1000

Proj. Nr.
LB-23031

Leitungs-Nr.
458 000 000

Maßstab
1 : 1000

Blatt-Nr.
G 102

EPSG 4647