

Gemarkung Langförden
Flur 17

SK ohne Kilometer

Dr. 213.82
25.01 → KD 261.39
Straße 264.34
E-Kabel 262.37
G-Ltg. 262.21
Straße 261.17
9.94 → SPf 261.00
FM-Kabel 260.83


FM-Kabel, Vodafone De. GmbH
FM-Kabel, Deutsche Telekom AG

SPf (L.Nr. 58)

TS 116/1
43°23'

Stroher Damm (Lsgsp.)

Die Leitung ist
kathodisch geschützt

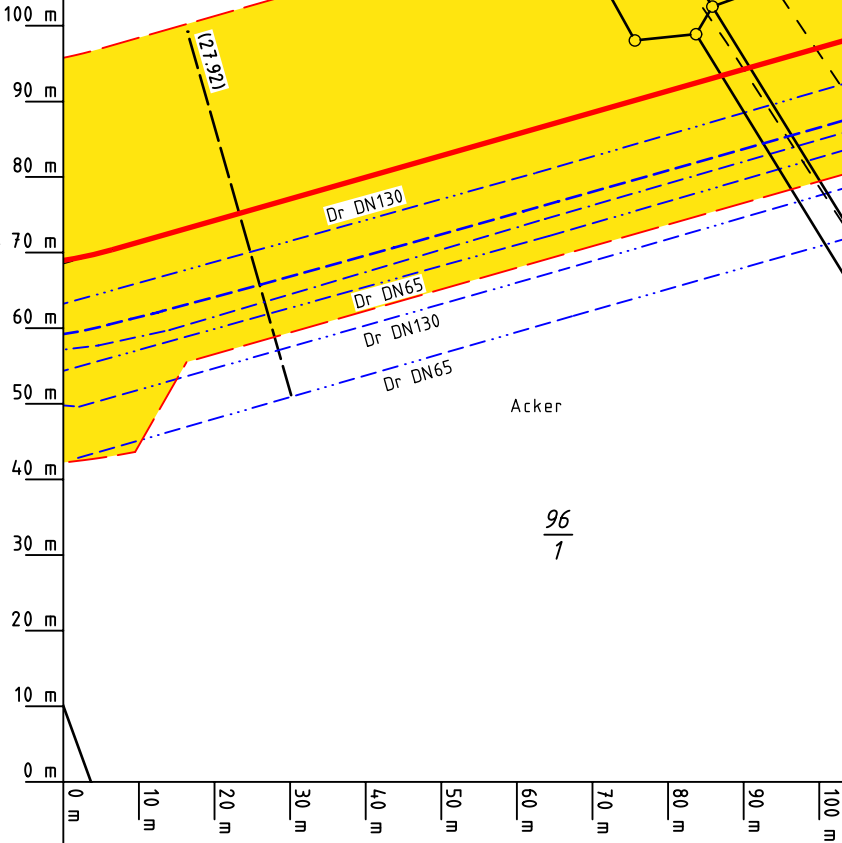

Legende :

- geplante OGE Leitung
- Arbeitsstreifen der geplanten OGE Leitung
- Fremdleitung
- Überfahrt / Zufahrt
- Fläche für temporäre Ablaufleitung / Versickerung bei Grundwasserhaltung (kein Oberflächenabtrag, händische Verlegung)
- TS 56/1 12°34'
- Darstellung der TS-Punkte mit Nr. und Winkel
- SMK = Schilderpfahl mit Messkontakt
- Schutzgehäuse (LxBXH=1.20x0.40x1.20m)
- TE = Tiefenerder
- KKS-Kabel

Parallel zur Ferngasleitung werden drei KSR DN40 mit einem dazugehörigen Betriebskabel mit verlegt

Plan-Berichtigungen				
Rev.	Grund	Angef.	Gepr.	Freigeg.
10				
09				
08				
07				
06				
05				
04				
03				
02				
01				



Leitung: Leitung Wardenburg - Drohne (WAD)
Gemarkung: Langförden
Gemeinde: Stadt Vechta
Kreis: Vechta

Trassierungsplan

Diesem Plan liegen katasterliche Unterlagen zu Grunde Signaturen nach ZVAUT

Ltg. DN 1000	
Proj. Nr. LB-23031	Leitungs-Nr. 458 000 000
Maßstab 1 : 1000	Blatt-Nr. G 116
EPSG 4647	

Katasteramt Vechta
Original-Maßstab Altkis

Anschl.-Blatt G 115

Anschl.-Blatt G 117

Prü- fungen	Trassierungsplan erstellt: 15.01.2024, VB Kroll	
	geprüft: 17.01.2024 OGE / TPLP	freigegeben: 19.01.2024 OGE / TPLT