


Gemarkung Langförden  
Flur 18

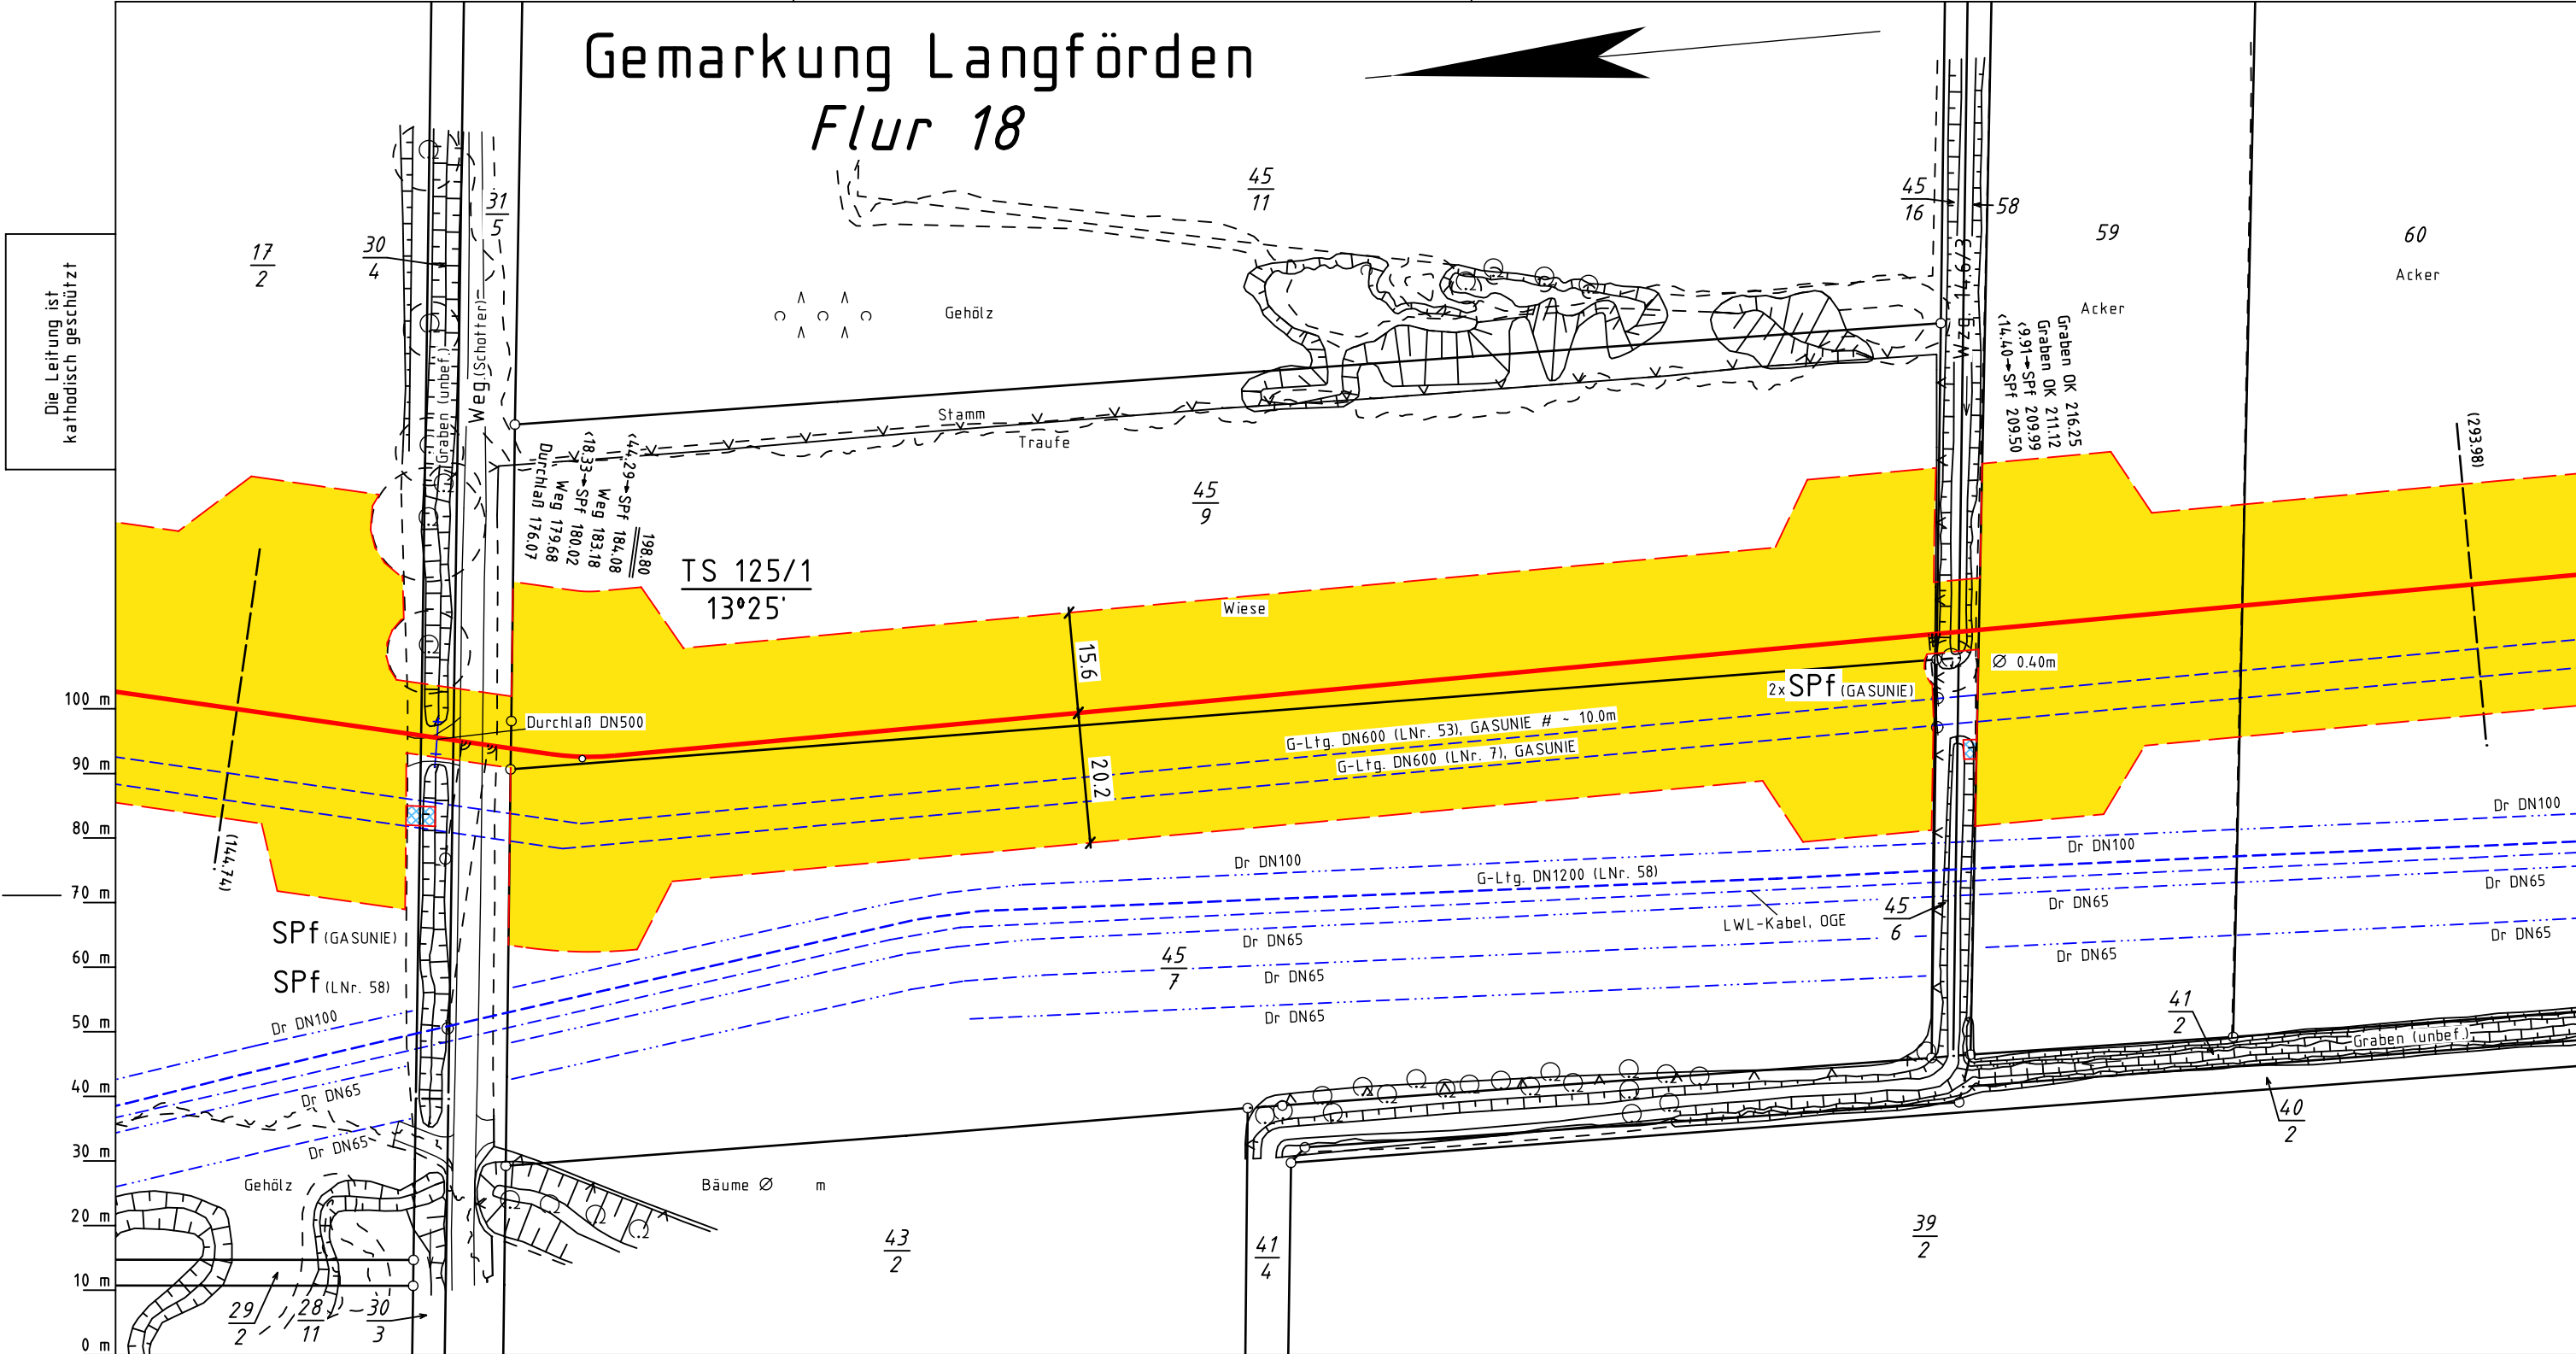

Die Leitung ist  
kathodisch geschützt

Legende :

- geplante OGE Leitung
- Arbeitsstreifen der geplanten OGE Leitung
- Fremdleitung
- Überfahrt / Zufahrt
- Fläche für temporäre Ablaufleitung / Versickerung bei Grundwasserhaltung (kein Oberflächenabtrag, händische Verlegung)
- TS 56/1 12°34'
- Darstellung der TS-Punkte mit Nr. und Winkel
- SMK = Schilderpfahl mit Messkontakt
- Schutzgehäuse (LxBXH=1.20x0.40x1.20m)
- TE = Tiefenerder
- KKS-Kabel

Parallel zur Ferngasleitung werden  
drei KSR DN40 mit einem dazugehörigen  
Betriebskabel mit verlegt

| Plan-Berichtigungen |       |        |       |          |
|---------------------|-------|--------|-------|----------|
| Rev.                | Grund | Angef. | Gepr. | Freigeg. |
| 10                  |       |        |       |          |
| 09                  |       |        |       |          |
Leitung: Leitung Wardenburg - Drohne (WAD)  
Gemarkung: Langförden  
Gemeinde: Stadt Vechta  
Kreis: Vechta

Trassierungsplan

Diesem Plan liegen katasterliche Unterlagen zu Grunde Signatures nach ZVAUT

| Ltg. DN 1000          |                             |
|-----------------------|-----------------------------|
| Proj. Nr.<br>LB-23031 | Leitungs-Nr.<br>458 000 000 |
| Maßstab<br>1 : 1000   | Blatt-Nr.<br>G 125          |
| EPSG 4647             |                             |

Katasteramt Vechta  
Original-Maßstab Alkis

Anschl.-Blatt G 124

Anschl.-Blatt G 126

|           |   |                                    |
|-----------|---|------------------------------------|
| Prüfungen | Trassierungsplan erstellt: 15.01.2024, VB Kroll |                                    |
|           | geprüft: 17.01.2024 OGE / TPLP                  | freigegeben: 19.01.2024 OGE / TPLT |