


Gemarkung Lohne
Flur 19

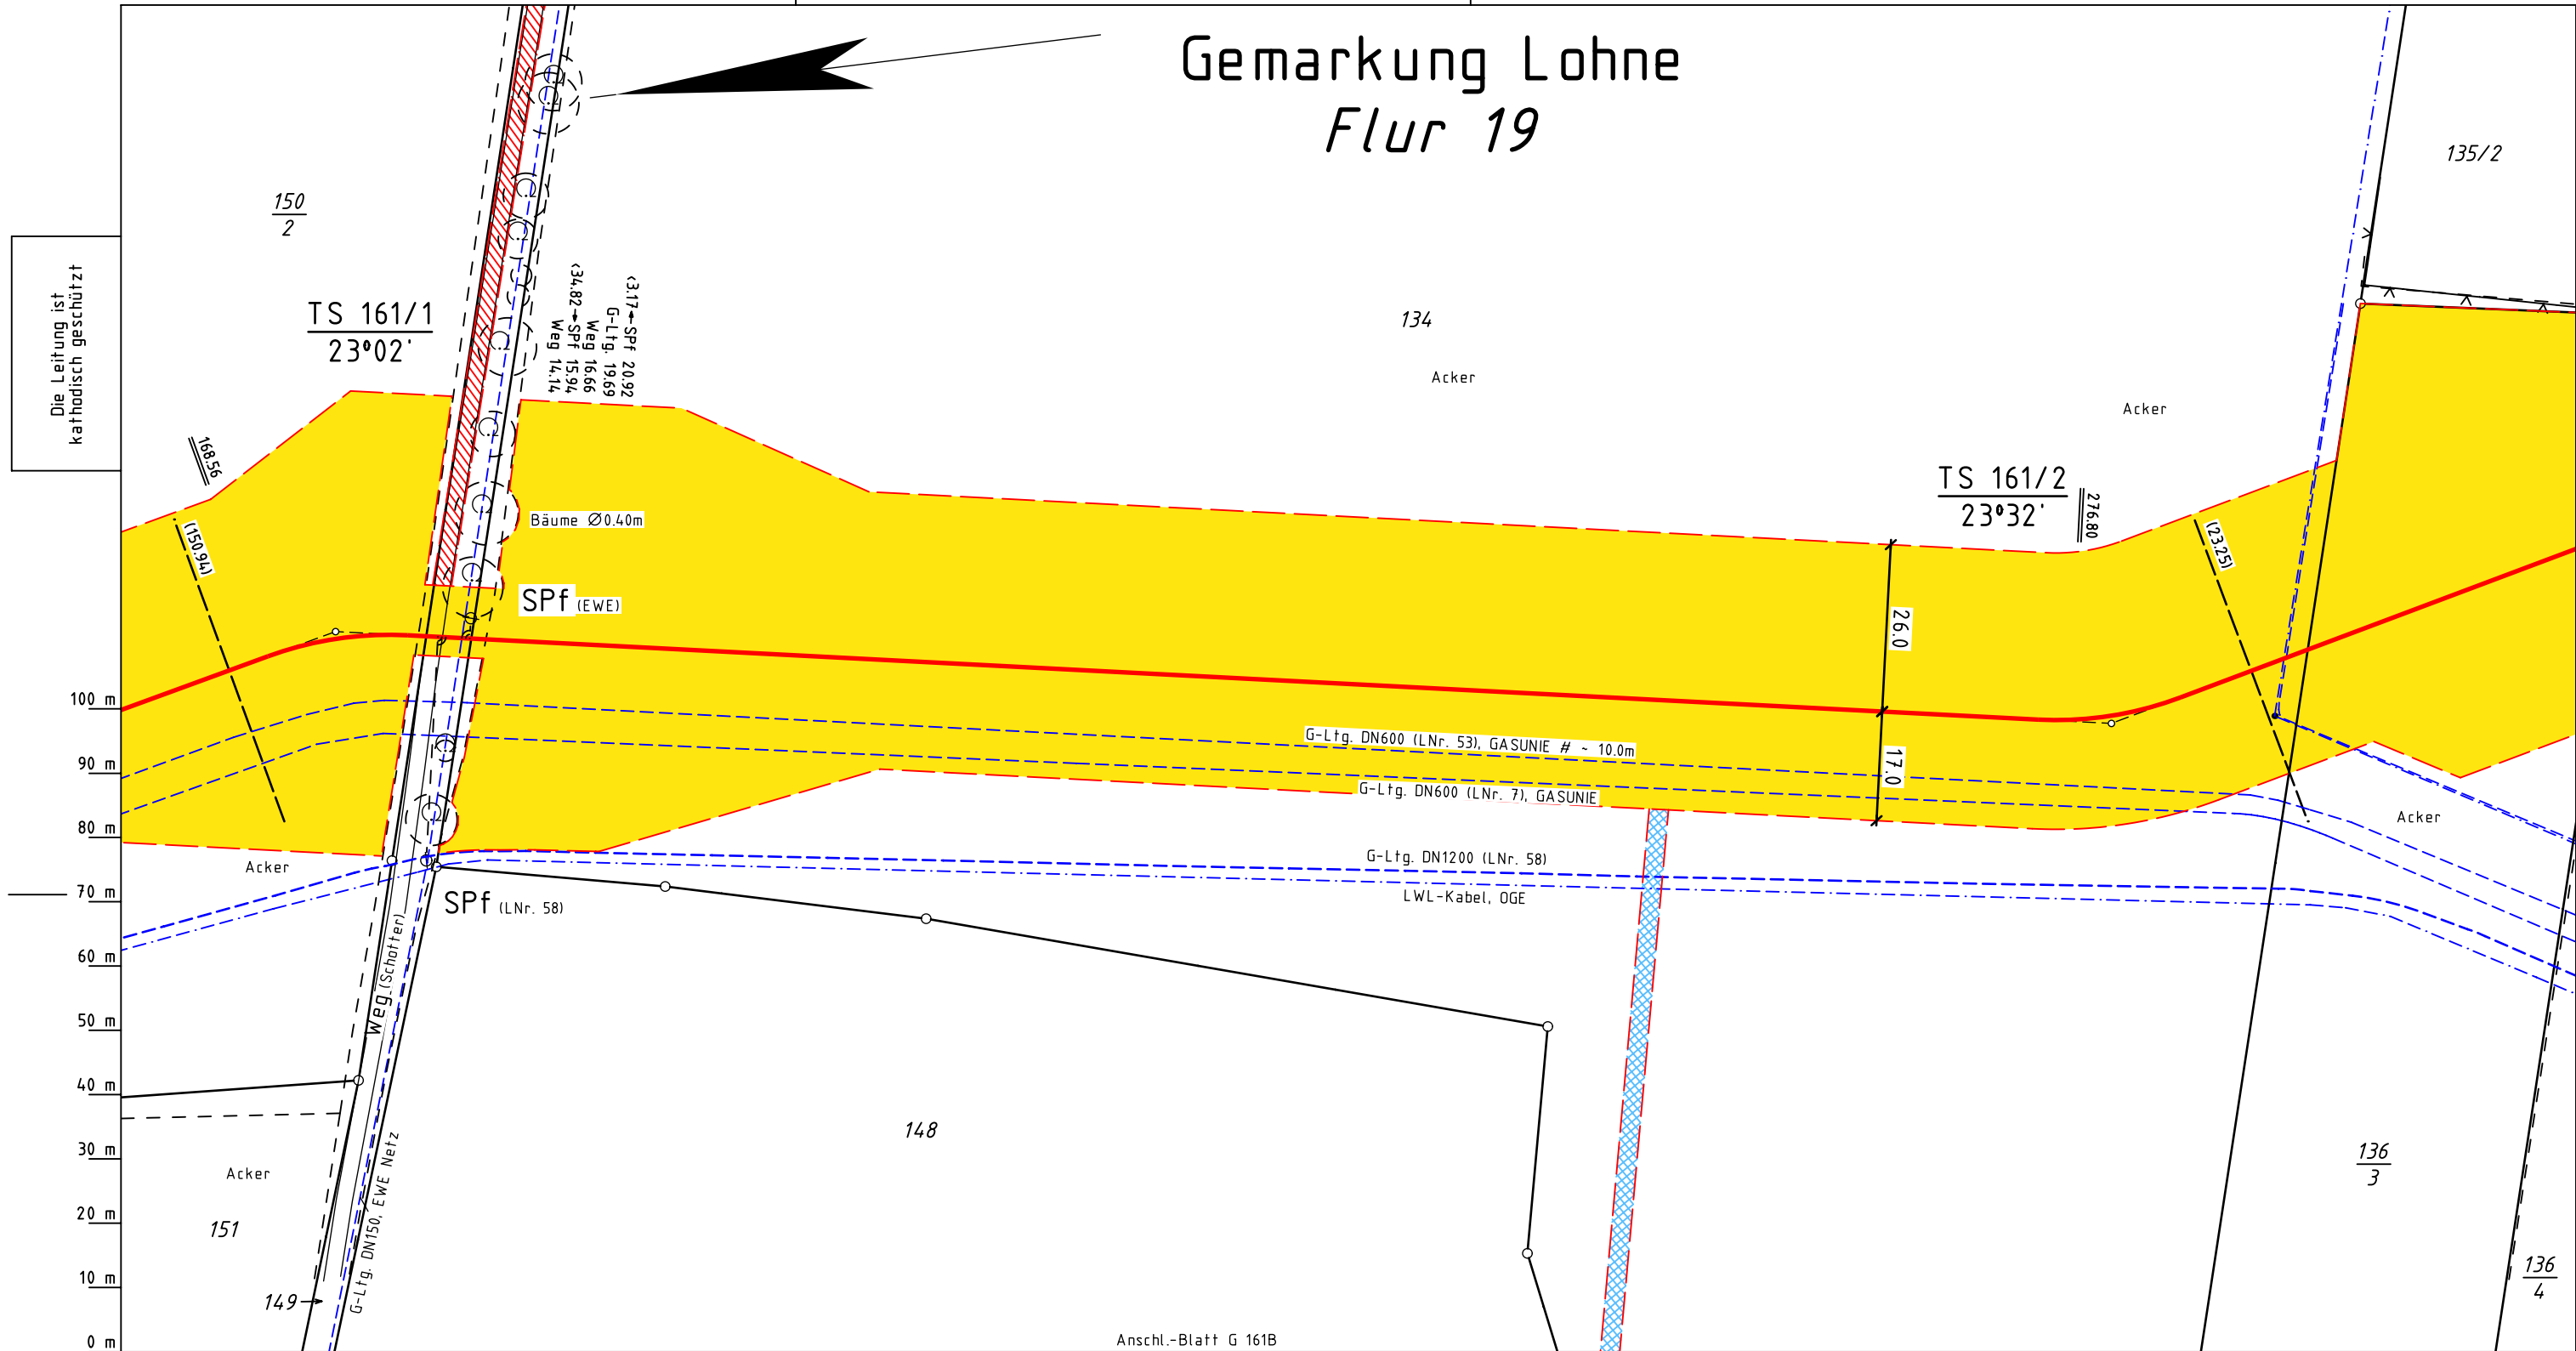

Anschl.-Blatt G 161B


Katasteramt Vechta
Original-Maßstab Altkis

Anschl.-Blatt G 160		
Prüfungen		
Trassierungsplan erstellt: 15.01.2024, VB Kroll		
geprüft: 17.01.2024 OGE / TPLP		
freigegeben: 19.01.2024 OGE / TPLT		

Legende :

- geplante OGE Leitung
- Arbeitsstreifen der geplanten OGE Leitung
- Fremdleitung
- Überfahrt / Zufahrt
- Fläche für temporäre Ablaufleitung / Versickerung bei Grundwasserhaltung (kein Oberflächenabtrag, händische Verlegung)
- Darstellung der TS-Punkte mit Nr. und Winkel
- SMK = Schilderpfahl mit Messkontakt
- Schutzgehäuse (LxBXH=1.20x0.40x1.20m)
- TE = Tiefenerder
- KKS-Kabel

Parallel zur Ferngasleitung werden drei KSR DN40 mit einem dazugehörigen Betriebskabel mit verlegt				
Plan-Berichtigungen				
Rev.	Grund	Angef.	Gepr.	Freigeg.
10				
09				
08				
07				
06				
05				
04				
03				
02				
01				



Leitung: Leitung Wardenburg - Drohne (WAD)		Ltg. DN 1000		Anschl.-Blatt G 161A
Gemarkung: Lohne				
Gemeinde: Stadt Lohne		Proj. Nr. LB-23031	Leitungs-Nr. 458 000 000	
Kreis: Vechta		Maßstab 1 : 1000	Blatt-Nr. G 161	
<div>Trassierungsplan</div>		EPSG 4647		
		Diesem Plan liegen katasterliche Unterlagen zu Grunde Signaturen nach ZVAUT		

Trassierungsplan