


Gemarkung Lohne  
Flur 19

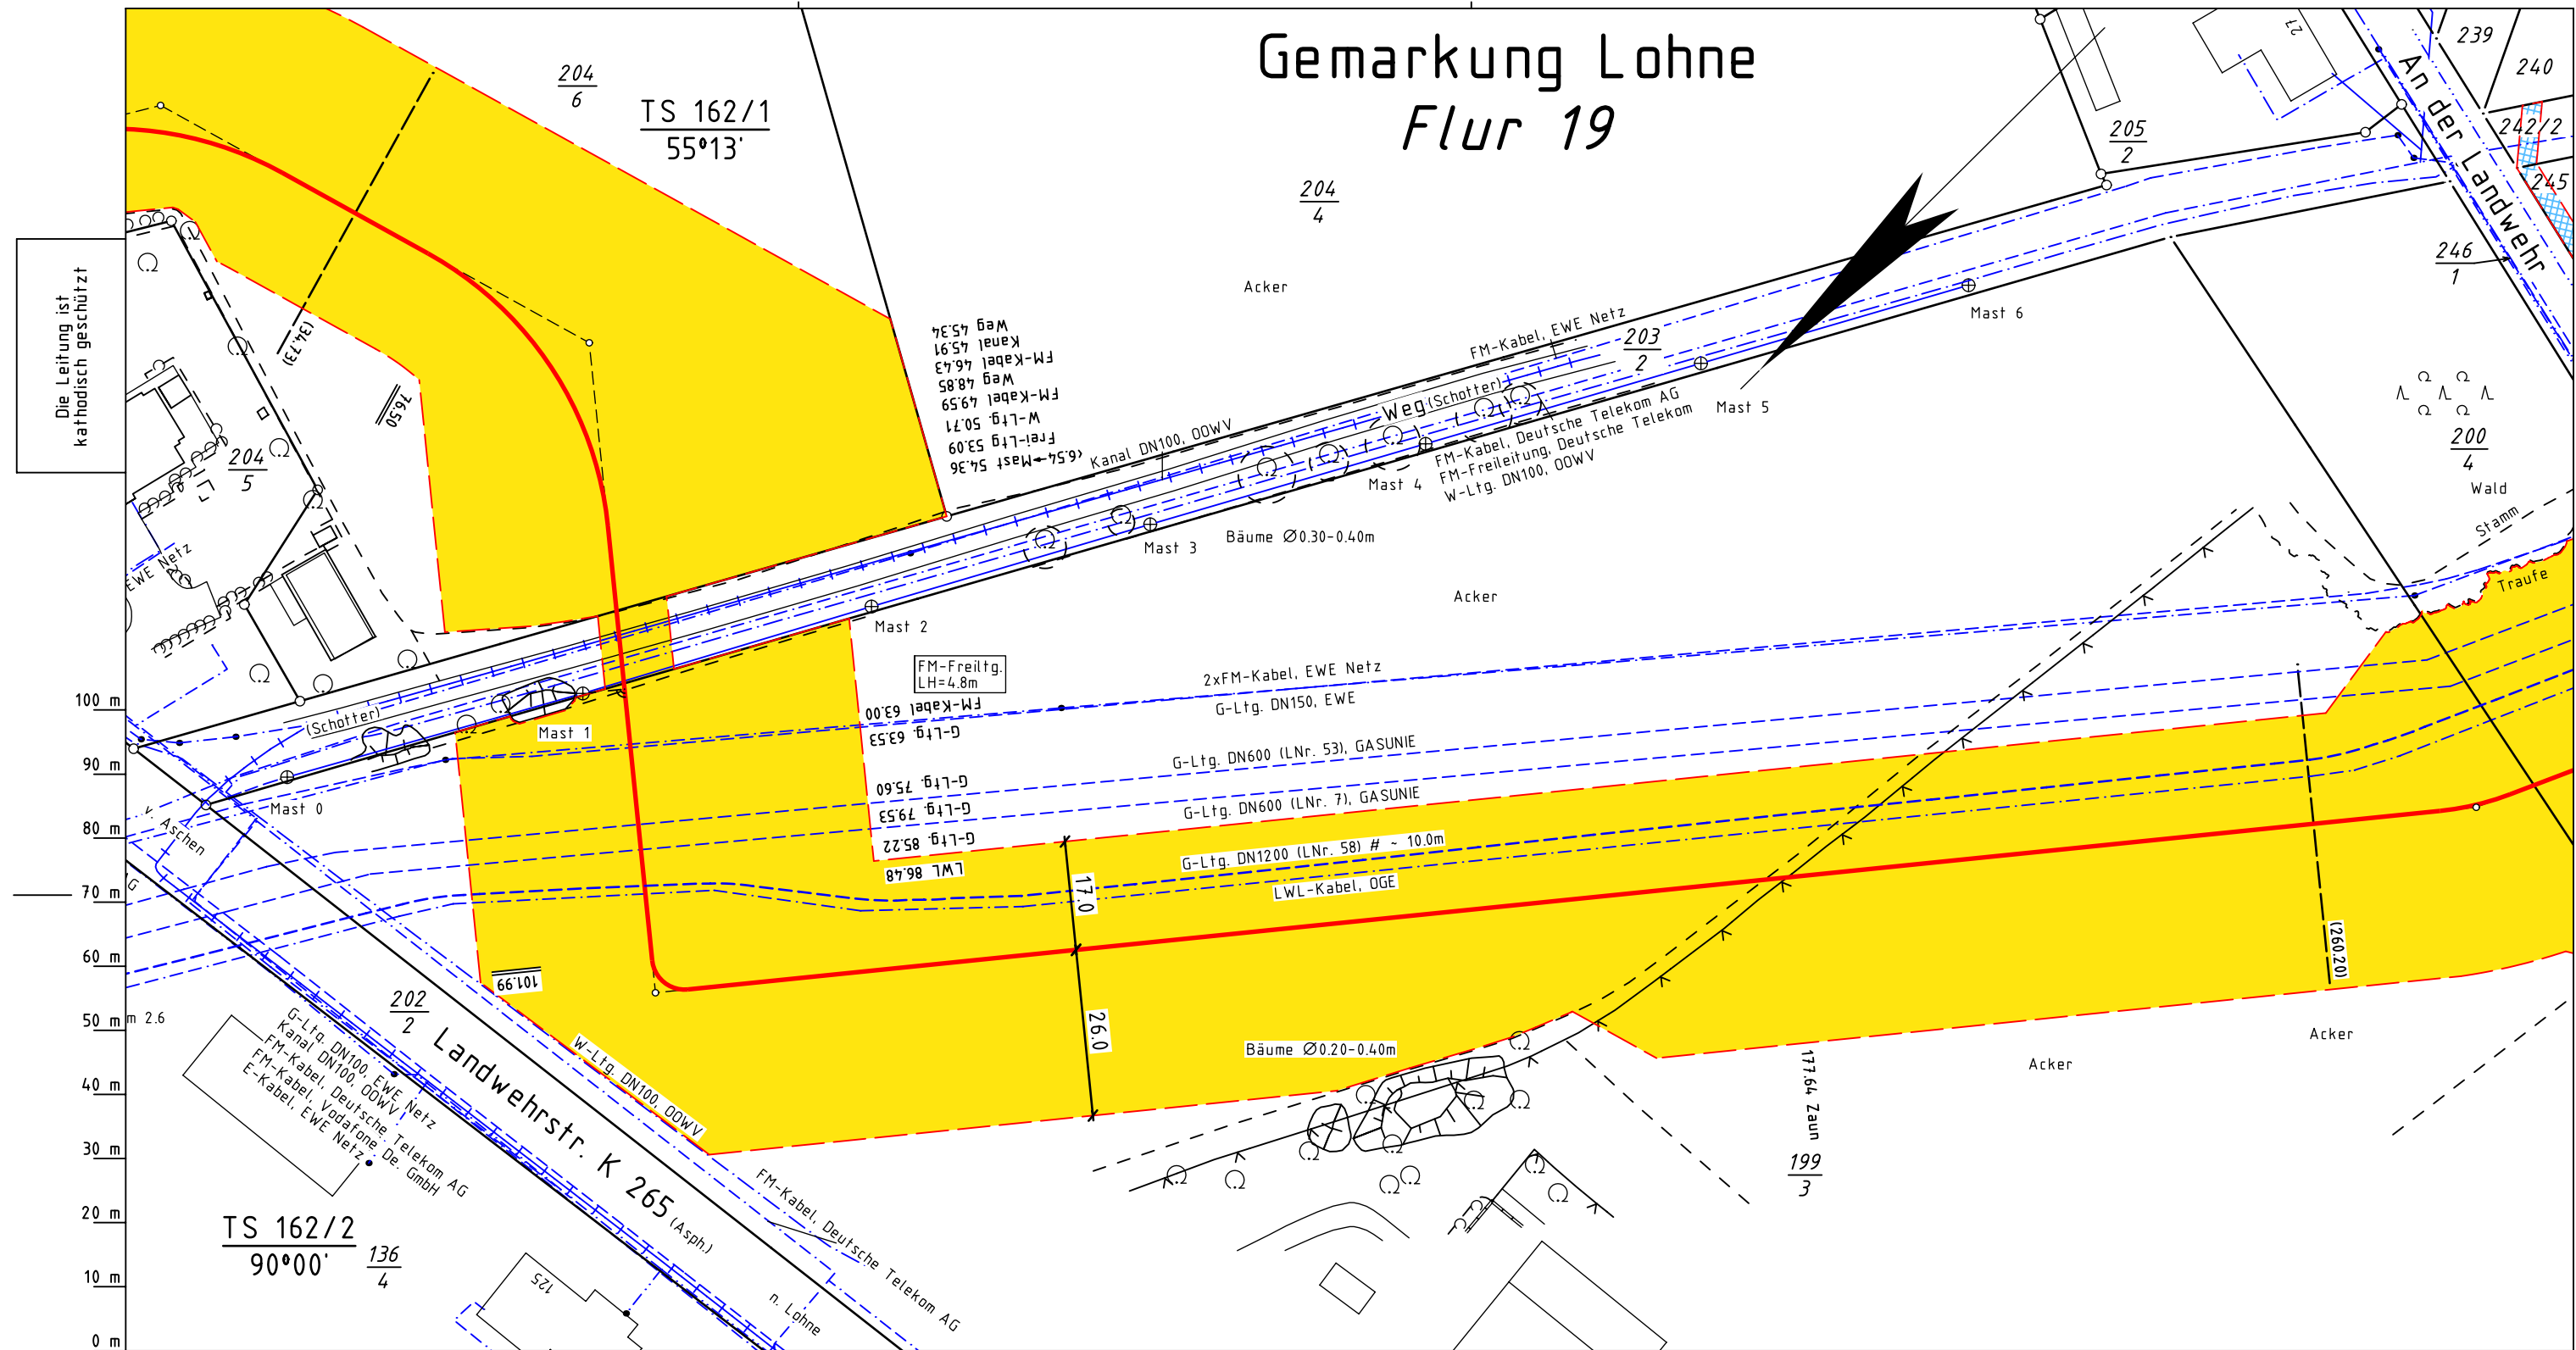

Katasteramt Vechta  
Original-Maßstab Altkis

- Legende :**
- geplante OGE Leitung
  - Arbeitsstreifen der geplanten OGE Leitung
  - Fremdleitung
  - Überfahrt / Zufahrt
  - Fläche für temporäre Ablaufleitung / Versickerung bei Grundwasserhaltung (kein Oberflächenabtrag, händische Verlegung)
  - TS 56/1 12°34'
  - Darstellung der TS-Punkte mit Nr. und Winkel
  - SMK = Schilderpfahl mit Messkontakt
  - Schutzgehäuse (LxBXH=1.20x0.40x1.20m)
  - TE = Tiefenerder
  - KKS-Kabel

Parallel zur Ferngasleitung werden drei KSR DN40 mit einem dazugehörigen Betriebskabel mit verlegt

Plan-Berichtigungen				
Rev.	Grund	Angef.	Gepr.	Freigeg.
10				
09				
08				
07				
06				
05				
04				
03				
02				
01				



Leitung: Leitung Wardenburg - Drohne (WAD)  
Gemarkung: Lohne  
Gemeinde: Stadt Lohne  
Kreis: Vechta

Trassierungsplan

Diesem Plan liegen katasterliche Unterlagen zu Grunde Signaturen nach ZVAUT

Ltg. DN 1000	
Proj. Nr. LB-23031	Leitungs-Nr. 458 000 000
Maßstab 1 : 1000	Blatt-Nr. G 162
EPSG 4647	

Anschl.-Blatt G 163