


Gemarkung Lohne Flur 39

TS 165/3
64°27'

TS 165/1
29°45'

Flur 31

TS 165/2
35°20'

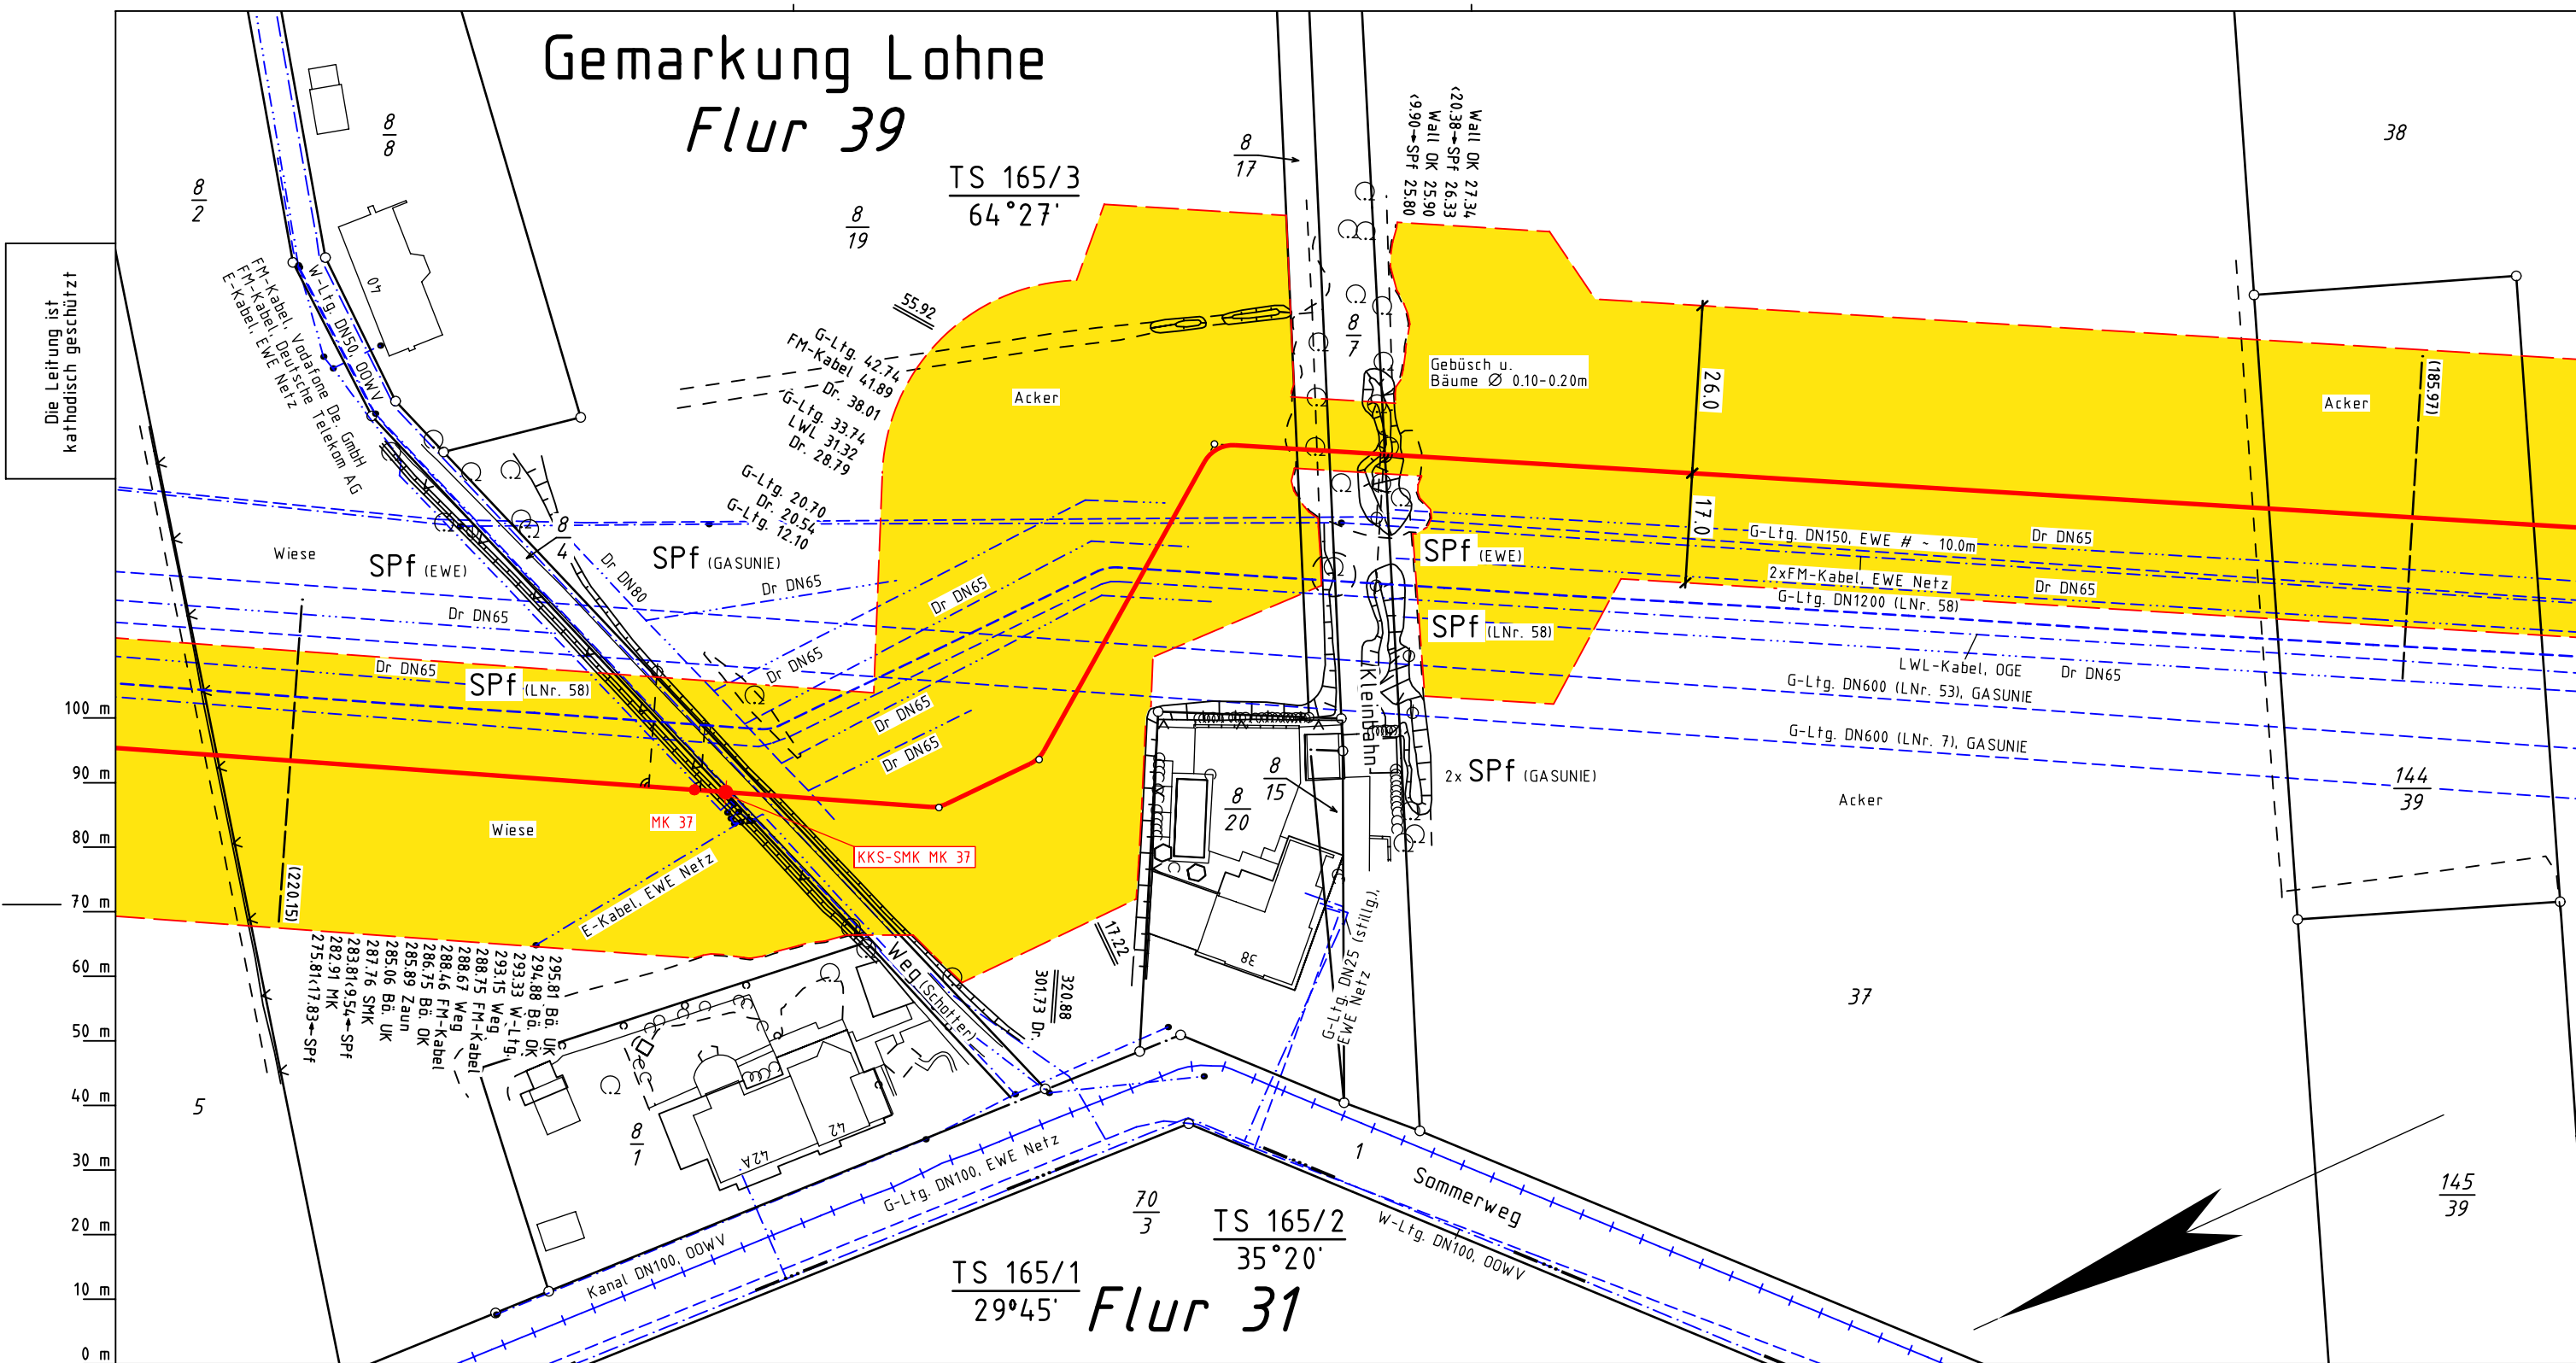

Katasteramt Vechta
Original-Maßstab Altkis

- Legende :**
- geplante OGE Leitung
 - Arbeitsstreifen der geplanten OGE Leitung
 - Fremdleitung
 - Überfahrt / Zufahrt
 - Fläche für temporäre Ablaufleitung / Versickerung bei Grundwasserhaltung (kein Oberflächenabtrag, händische Verlegung)
 - TS 56/1 12°34'
 - Darstellung der TS-Punkte mit Nr. und Winkel
 - SMK = Schilderpfahl mit Messkontakt
 - Schutzgehäuse (LxBXH=1.20x0.40x1.20m)
 - TE = Tiefenerder
 - KKS-Kabel

Prüfungen
Trassierungsplan erstellt: 15.01.2024, VB Kroll
geprüft: 17.01.2024 OGE / TPLP
freigegeben: 19.01.2024 OGE / TPLT

Plan-Berichtigungen				
Rev.	Grund	Angef.	Gepr.	Freigeg.
10				
09				
08				
07				
06				
05				
04				
03				
02				
01				

Leitung:	Leitung Wardenburg - Drohne (WAD)
Gemarkung:	Lohne
Gemeinde:	Stadt Lohne
Kreis:	Vechta

Trassierungsplan

Diesem Plan liegen katasterliche Unterlagen zu Grunde	
Signaturen nach ZVAUT	

Ltg. DN 1000	
Proj. Nr.	Leitungs-Nr.
LB-23031	458 000 000
Maßstab	Blatt-Nr.
1 : 1000	G 165
EPSG 4647	

Anschl.-Blatt G 166